




MIEJSCOWY PLAN ZAGOSPODAROWANIA PRZESTRZENNEGO dla części sołectwa Doły Biskupie

ZAŁĄCZNIK NR 1/1 DO UCHWAŁY NR
RADY MIEJSKIEJ W KUNOWIE Z DNIA 2024 R.

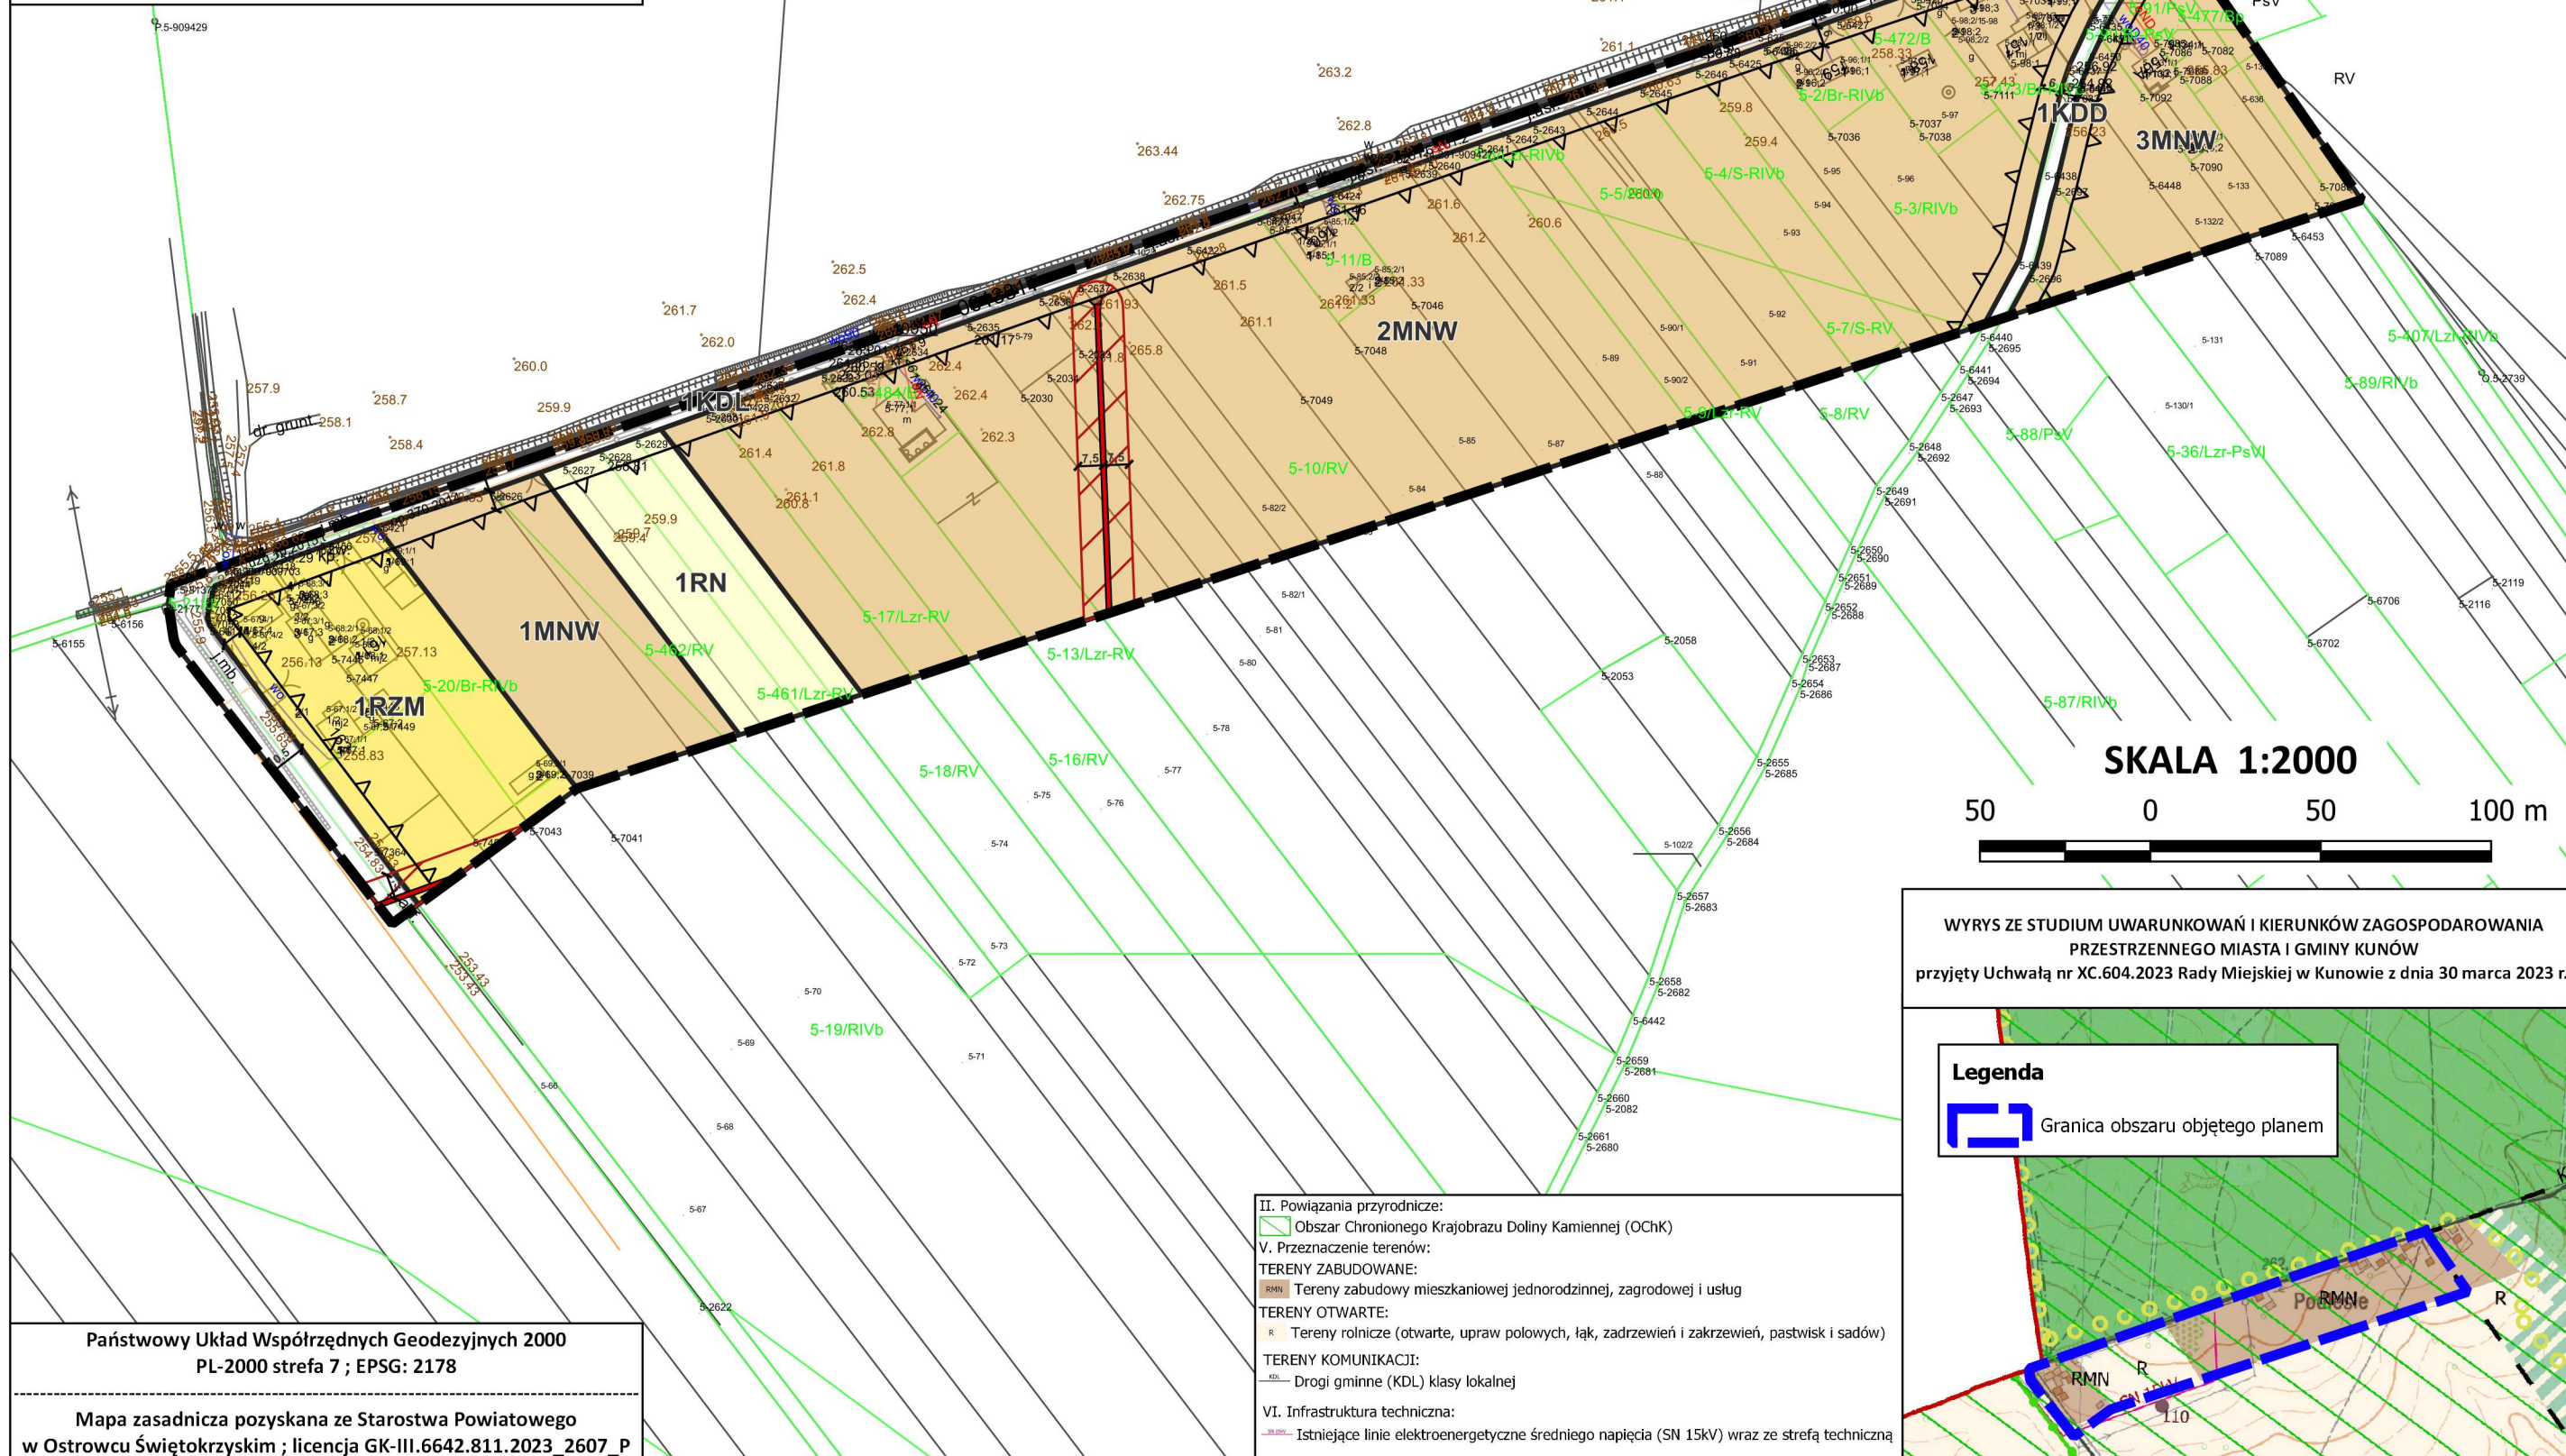

Państwowy Układ Współrzędnych Geodezyjnych 2000
PL-2000 strefa 7 ; EPSG: 2178

Mapa zasadnicza pozyskana ze Starostwa Powiatowego
w Ostrowcu Świętokrzyskim ; licencja GK-III.6642.811.2023_2607_P

- II. Powiązania przyrodnicze:
Obszar Chronionego Krajobrazu Doliny Kamiennej (OChK)
V. Przeznaczenie terenów:
TERENY ZABUDOWANE:
RMN Tereny zabudowy mieszkaniowej jednorodzinnej, zagrodowej i usług
TERENY OTWARTÉ:
R Tereny rolnicze (otwarte, upraw polowych, łąk, zadrzewień i zakrzewień, pastwisk i sadow)
TERENY KOMUNIKACJI:
KDL Drogi gminne (KDL) klasy lokalnej
VI. Infrastruktura techniczna:
Istniejące linie elektroenergetyczne średniego napięcia (SN 15kV) wraz ze strefą techniczną

WYRYS ZE STUDIUM UWARUNKOWAŃ I KIERUNKÓW ZAGOSPODAROWANIA
PRZESTRZENNEGO MIASTA I GMINY KUNÓW
przyjęty Uchwałą nr XC.604.2023 Rady Miejskiej w Kunowie z dnia 30 marca 2023 r.

Legenda



Granica obszaru objętego planem