

MIEJSCOWY PLAN ZAGOSPODAROWANIA PRZESTRZENNEGO
dla wybranych obszarów - etap I



ZAŁĄCZNIK NR 1/13 DO UCHWAŁY NR
RADY MIEJSKIEJ W KUNOWIE Z DNIA 2023 R.

OBRĘB: WYMYSŁÓW


WYRYS ZE STUDIUM UWARUNKOWAŃ I KIERUNKÓW
ZAGOSPODAROWANIA PRZESTRZENNEGO MIASTA I GMINY KUNOWIE
przyjęty Uchwałą nr XC.604.2023 Rady Miejskiej w Kunowie
z dnia 30 marca 2023 r.

Legenda

Granica obszaru objętego planem

LEGENDA

II. Powiązania przyrodnicze:
Obszar Chronionego Krajobrazu Doliny Kamiennej (OChK)
V. Przeznaczenie terenów:
TERENY ZABUDOWANE:
Tereny usług publicznych
TERENY KOMUNIKACJI:
Drogi gminne (KDL) klasy lokalnej
VI. Infrastruktura techniczna:
Istniejące linie elektroenergetyczne średniego napięcia (SN 15kV) wraz ze strefą techniczną

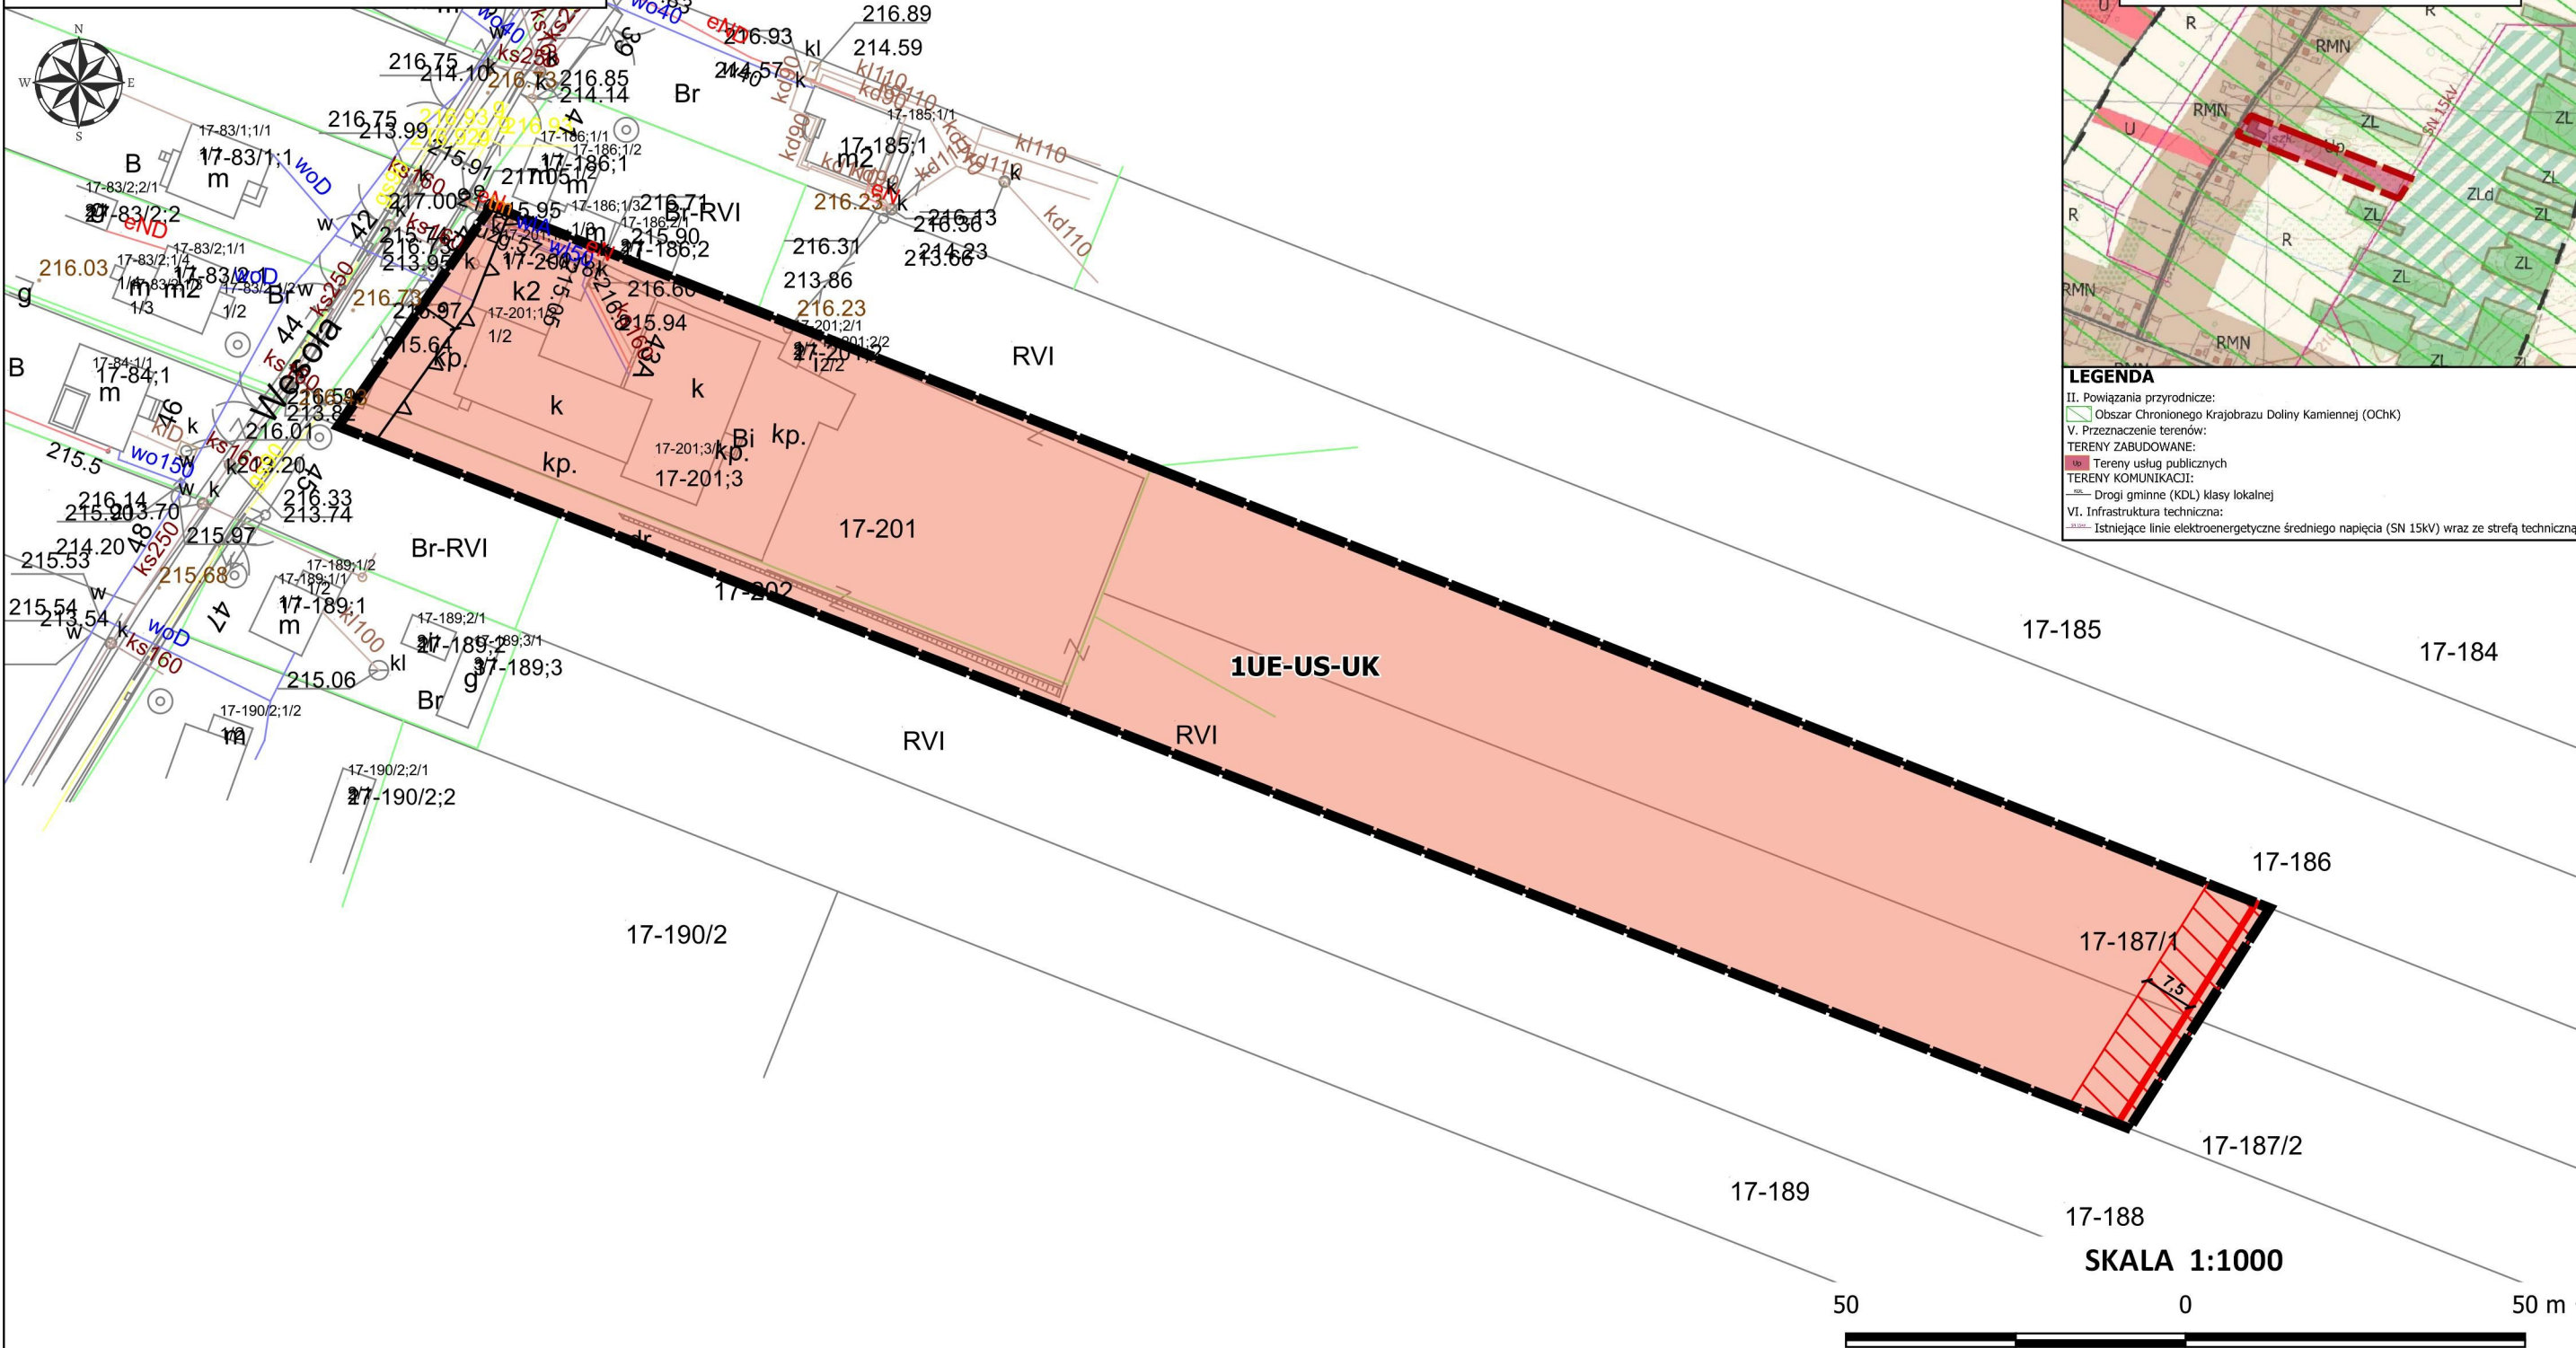

Państwowy Układ Współrzędnych Geodezyjnych 2000 PL-2000 strefa 7 ; EPSG: 2178

Mapa zasadnicza pozyskana ze Starostwa Powiatowego w Ostrowcu Świętokrzyskim
Licencja GK-III.6642.811.2023_2607_P