


MIEJSCOWY PLAN ZAGOSPODAROWANIA PRZESTRZENNEGO dla wybranych obszarów - etap I



Załącznik nr 1/15 do uchwały nr Rady Miejskiej w Kunowie z dnia 2023 r.


Obręb: Miłkowska Karczma

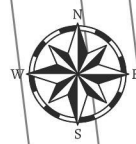

WYRYS ZE STUDIUM UWARUNKOWAŃ I KIERUNKÓW ZAGOSPODAROWANIA PRZESTRZENNEGO MIASTA I GMINY KUNÓW przyjęty Uchwałą nr XC.604.2023 Rady Miejskiej w Kunowie z dnia 30 marca 2023 r.



- LEGENDA**
- II. Powiązania przyrodnicze:
Obszar Chronionego Krajobrazu Doliny Kamiennej (OChK)
- III. Ograniczenia w zagospodarowaniu przestrzennym:
Strefa ochronna związana z instalacjami OZE, o których mowa w art.10, ust. 2a, ustawy o planowaniu i zagospodarowaniu przestrzennym
- V. Przeznaczenie terenów:
- TERENY ZABUDOWANE:
UPP Tereny aktywności gospodarczej (w tym działalności produkcyjnej) dotyczy UPP i UPP.1
- TERENY OTWARTE:
R Tereny rolnicze (otwarte, upraw polowych, łąk, zadrzewień i zakrzewień, pastwisk i sadow)
- TERENY KOMUNIKACJI:
KDL Drogi gminne (KDL) klasy lokalnej

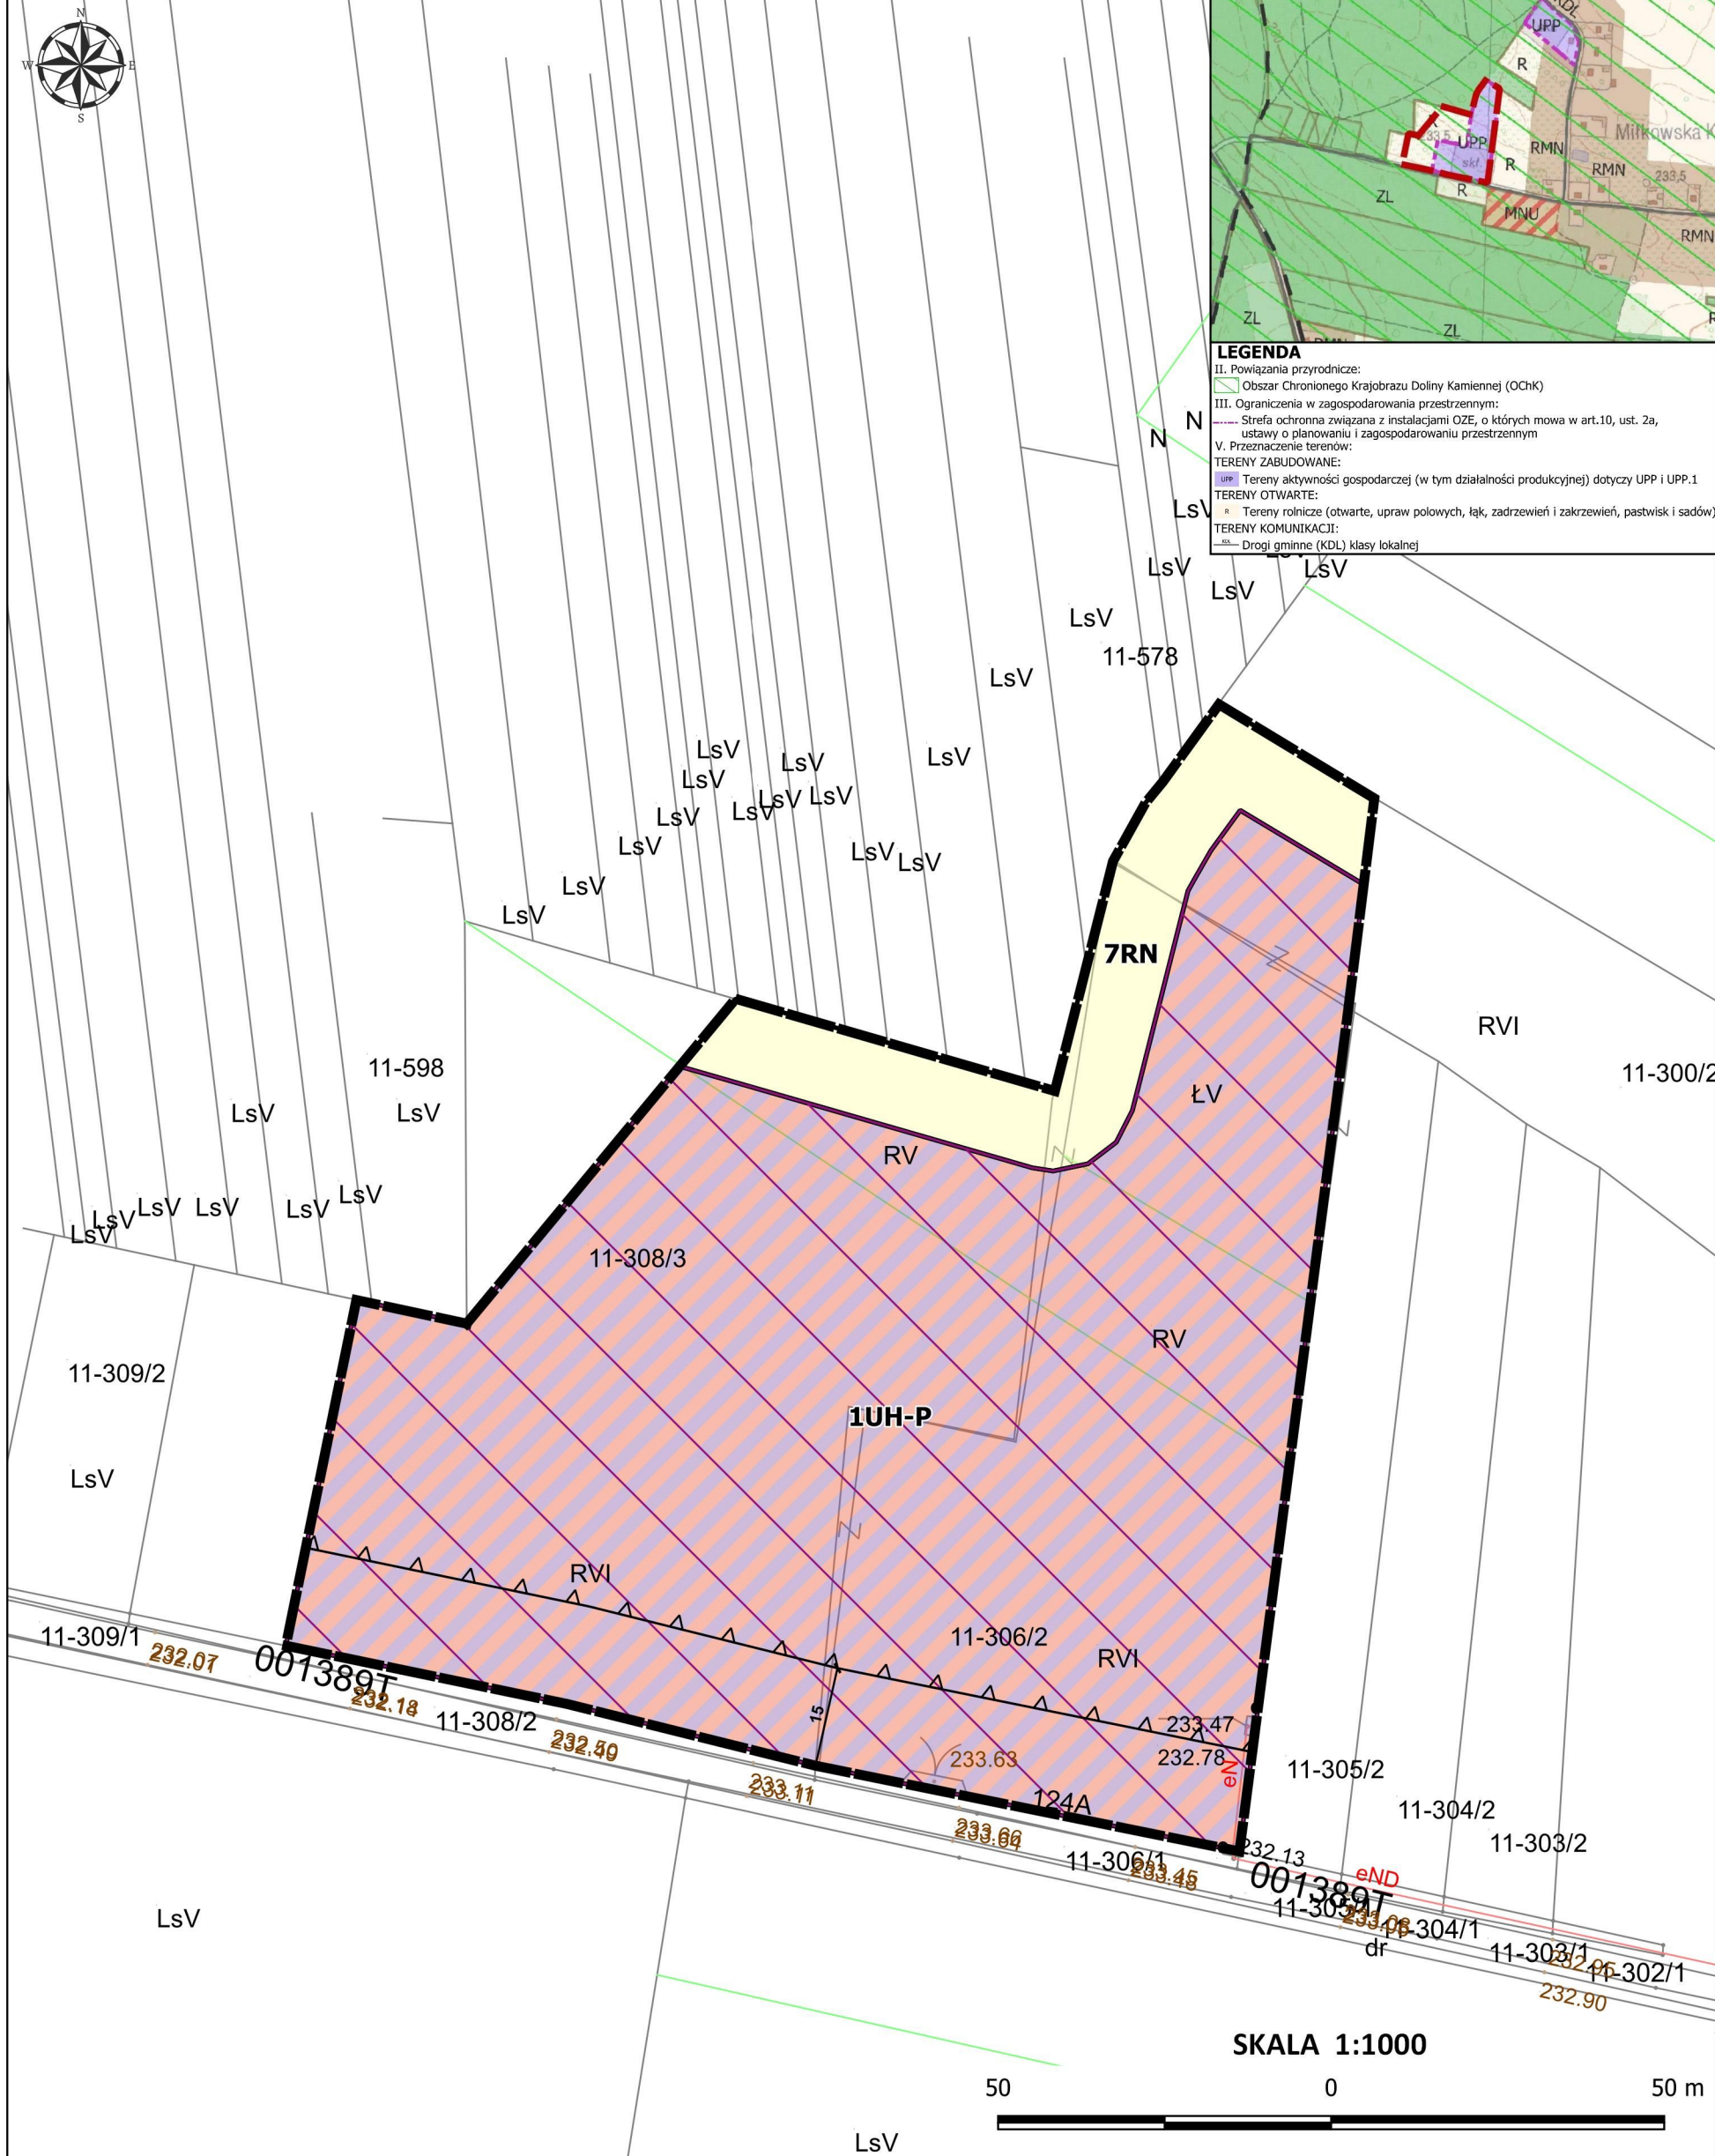

Państwowy Układ Współrzędnych Geodezyjnych 2000 PL-2000 strefa 7 ; EPSG: 2178

Mapa zasadnicza pozyskana ze Starostwa Powiatowego w Ostrowcu Świętokrzyskim
Licencja GK-III.6642.811.2023_2607_P