


MIEJSCOWY PLAN ZAGOSPODAROWANIA PRZESTRZENNEGO dla wybranych obszarów - etap I



Załącznik nr 1/17 do uchwały nr Rady Miejskiej w Kunowie z dnia 2023 r.


Obręb: Miłkowska Karczma

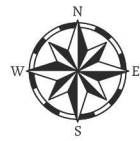

WYRYS ZE STUDIUM UWARUNKOWAŃ I KIERUNKÓW ZAGOSPODAROWANIA PRZESTRZENNEGO MIASTA I GMINY KUNÓW przyjęty Uchwałą nr XC.604.2023 Rady Miejskiej w Kunowie z dnia 30 marca 2023 r.



- LEGENDA**
- I. Oznaczenia ogólne:
- - Granica sołectwa
- II. Powiązania przyrodnicze:
- - Obszar Chronionego Krajobrazu Doliny Kamiennej (OChK)
- V. Przeznaczenie terenów:
- - TERENY ZABUDOWANE:
RMN Tereny zabudowy mieszkaniowej jednorodzinnej, zagrodowej i usług
- - TERENY OTWARTÉ:
R Tereny rolnicze (otwarte, upraw polowych, łąk, zadrzewień i zakrzewień, pastwisk i sadów)
- TERENY KOMUNIKACJI:
- - Drogi gminne (KDL) klasy lokalnej

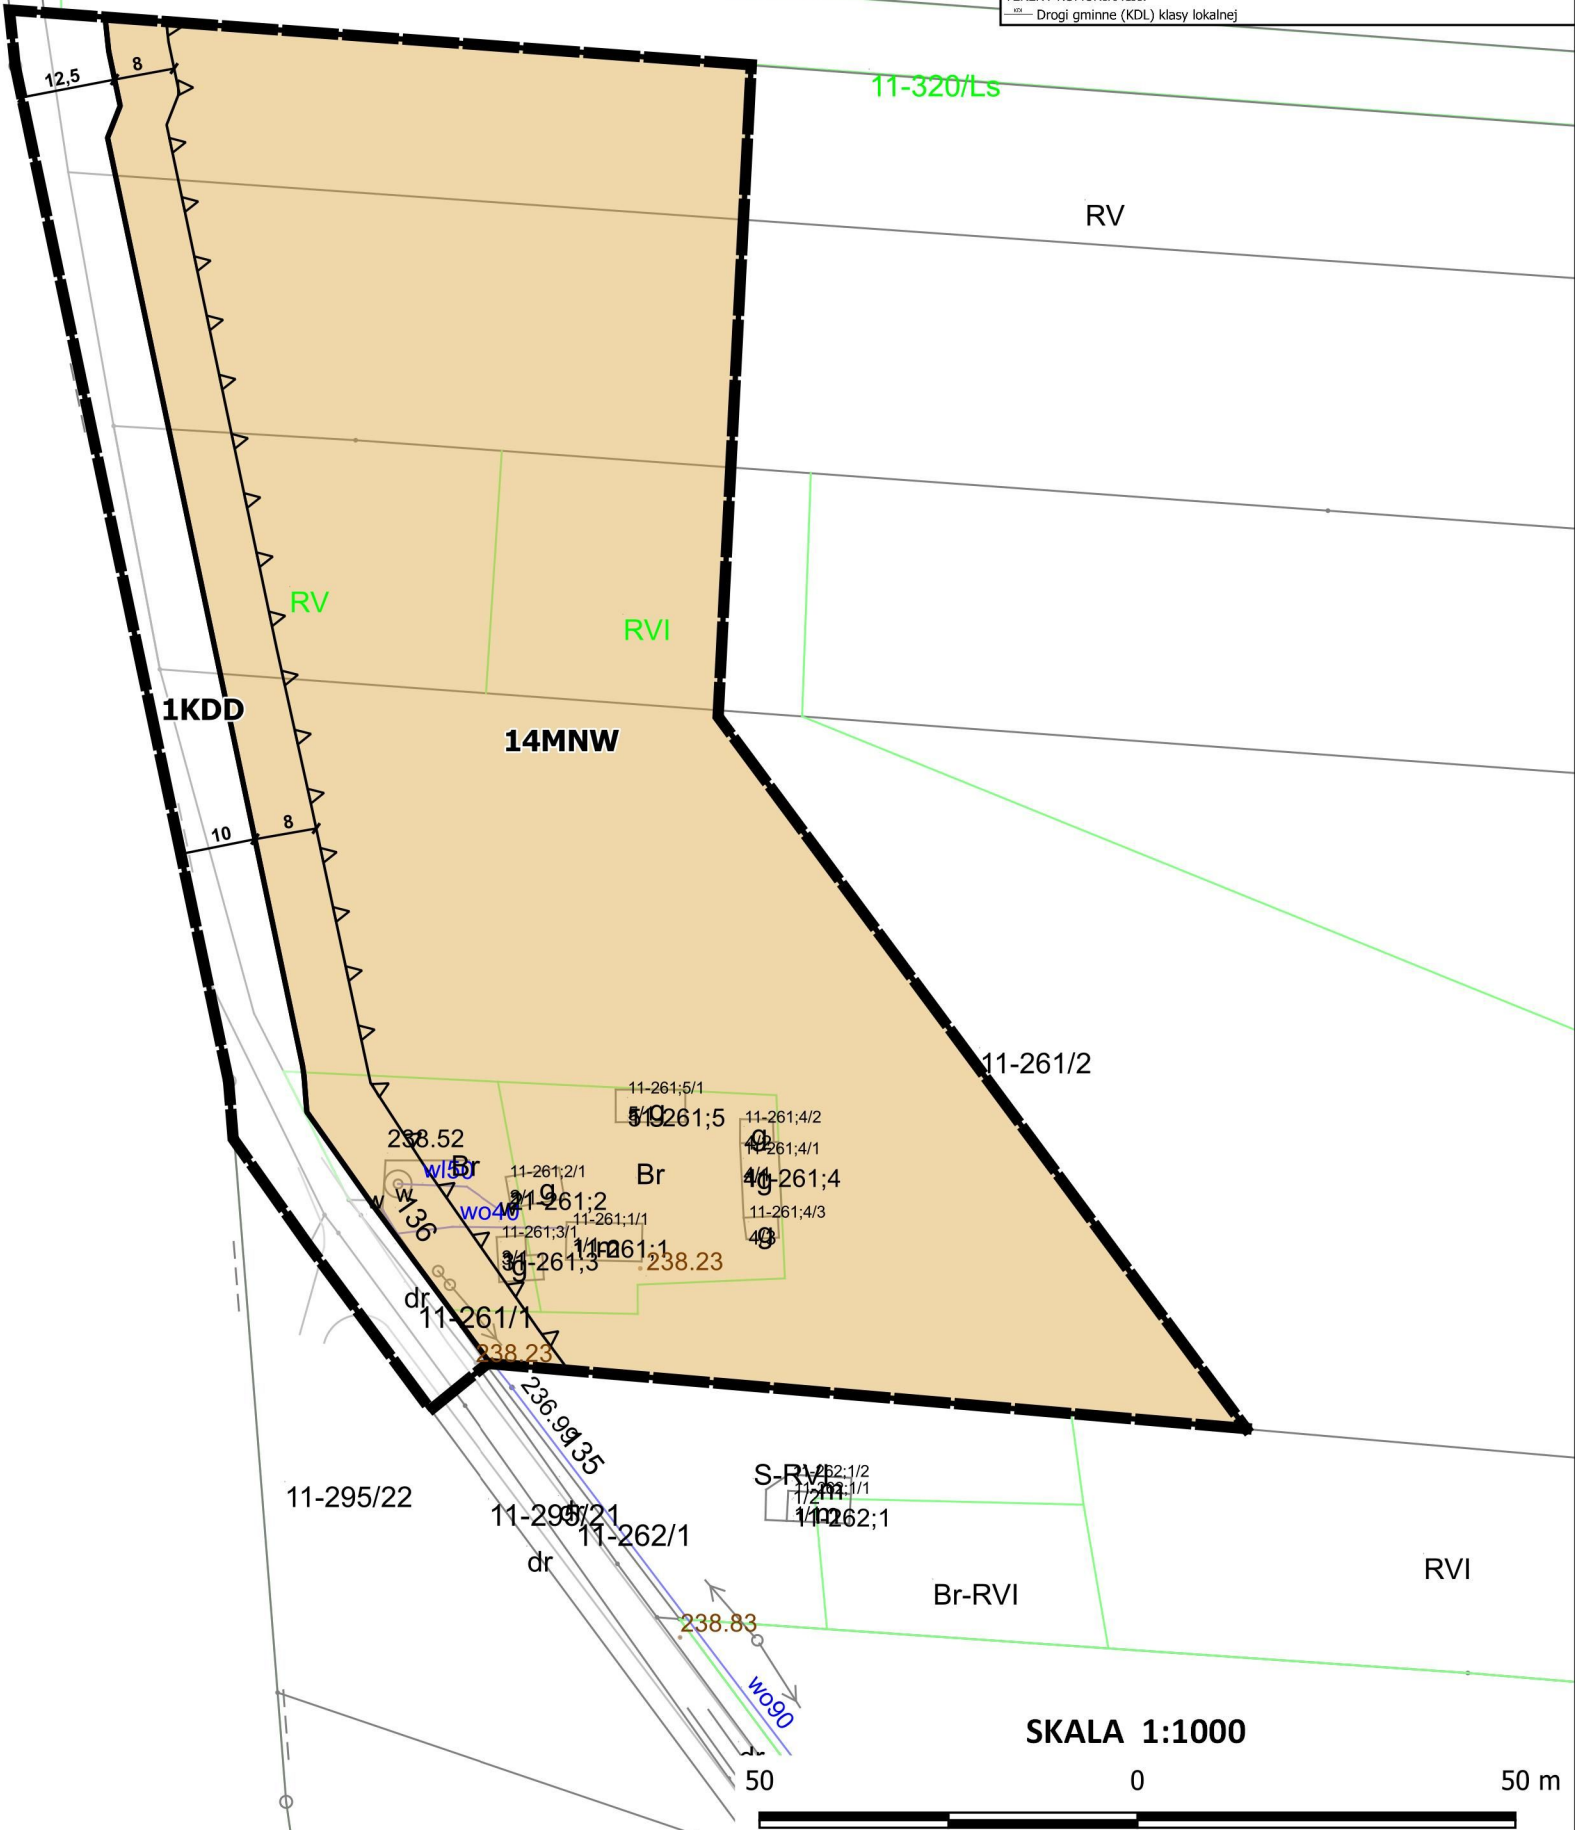

Państwowy Układ Współrzędnych Geodezyjnych 2000 PL-2000 strefa 7 ; EPSG: 2178
Mapa zasadnicza pozyskana ze Starostwa Powiatowego w Ostrowcu Świętokrzyskim
Licencja GK-III.6642.811.2023_2607_P