


# MIEJSCOWY PLAN ZAGOSPODAROWANIA PRZESTRZENNEGO dla wybranych obszarów - etap I

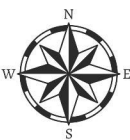

ZAŁĄCZNIK NR 1/2 DO UCHWAŁY NR .....  
RADY MIEJSKIEJ W KUNOWIE Z DNIA ..... 2023 R.

OBRĘB: KUNÓW





WYRYS ZE STUDIUM UWARUNKOWAŃ I KIERUNKÓW  
ZAGOSPODAROWANIA PRZESTRZENNEGO MIASTA I GMINY KUNÓW  
przyjęty Uchwałą nr XC.604.2023 Rady Miejskiej w Kunowie  
z dnia 30 marca 2023 r.

## LEGENDA

- II. Powiązania przyrodnicze:  
Obszar Chronionego Krajobrazu Doliny Kamiennej (OChK)
- V. Przeznaczenie terenów:  
TERENY ZABUDOWANE:  
u Tereny usług
- TERENY KOMUNIKACJI:  
Drogi powiatowe (KDZ) klasy zbiorczej
- VI. Infrastruktura techniczna:  
Istniejące linie elektroenergetyczne średniego napięcia (SN 15kV) wraz ze strefą techniczną

## Legenda

Granica obszaru objętego planem

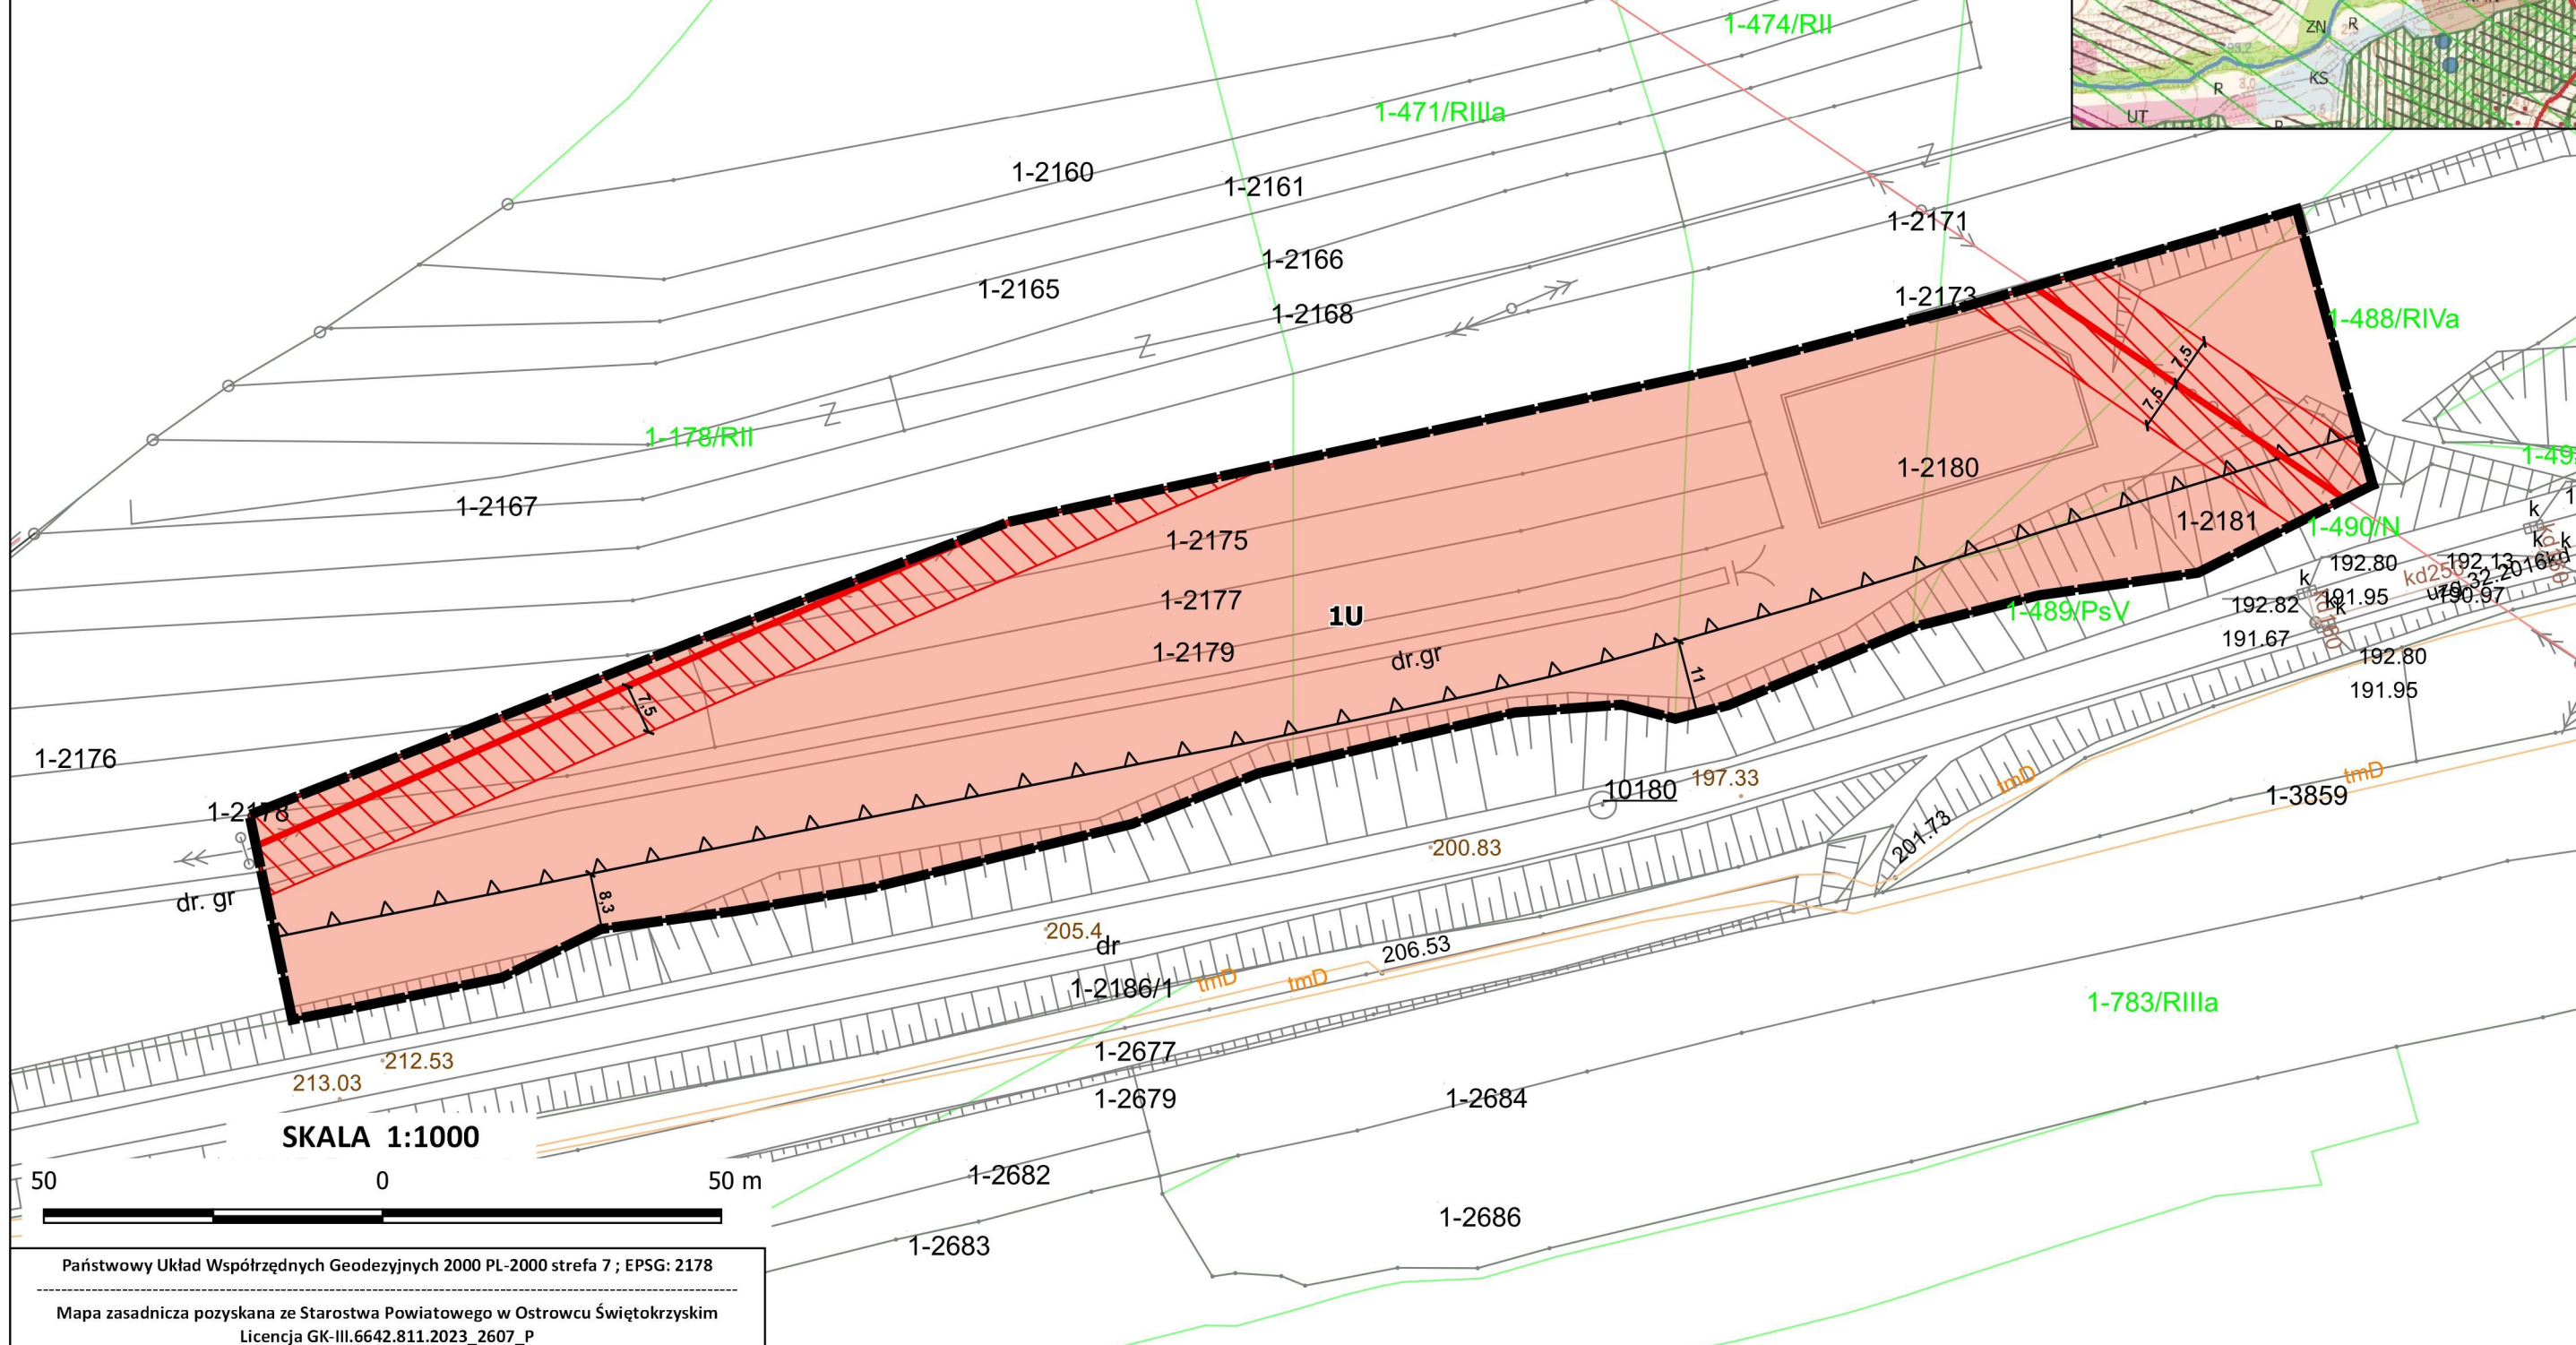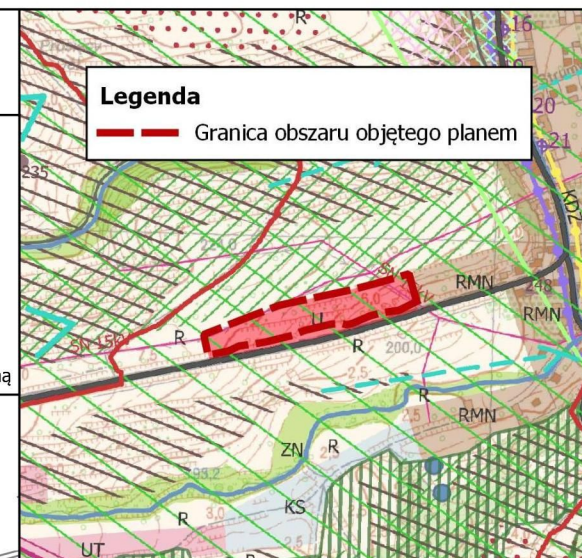

Państwowy Układ Współrzędnych Geodezyjnych 2000 PL-2000 strefa 7 ; EPSG: 2178

Mapa zasadnicza pozyskana ze Starostwa Powiatowego w Ostrowcu Świętokrzyskim  
Licencja GK-III.6642.811.2023\_2607\_P