


MIEJSCOWY PLAN ZAGOSPODAROWANIA PRZESTRZENNEGO
dla wybranych obszarów - etap I

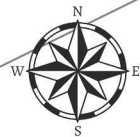

ZAŁĄCZNIK NR 1/4 DO UCHWAŁY NR
RADY MIEJSKIEJ W KUNOWIE Z DNIA 2023 R.

OBRĘB: RUDKA



WYRYS ZE STUDIUM UWARUNKOWAŃ I KIERUNKÓW
ZAGOSPODAROWANIA PRZESTRZENNEGO MIASTA I GMINY KUNÓW
przyjęty Uchwałą nr XC.604.2023 Rady Miejskiej w Kunowie
z dnia 30 marca 2023 r.




Legenda

Granica obszaru objętego planem

LEGENDA

- II. Powiązania przyrodnicze:
Obszar Chronionego Krajobrazu Doliny Kamiennej (OChK)
III. Ograniczenia w zagospodarowaniu przestrzennym:
Ujęcia wody pitnej
V. Przeznaczenie terenów:
TERENY ZABUDOWANE:
RMN Tereny zabudowy mieszkaniowej jednorodzinnej, zagrodowej i usług
TERENY OTWARTE:
ZL Tereny lasów prywatnych
TERENY KOMUNIKACJI:
KK Tereny komunikacji kolejowej (z wyłączeniem terenów zamkniętych)
Drogi gminne (KDL) klasy lokalnej
Tory kolejowe oraz linia kolejowa nr 25 Łódź Kaliska-Dębica o znaczeniu krajowym (linia dwutorowa)

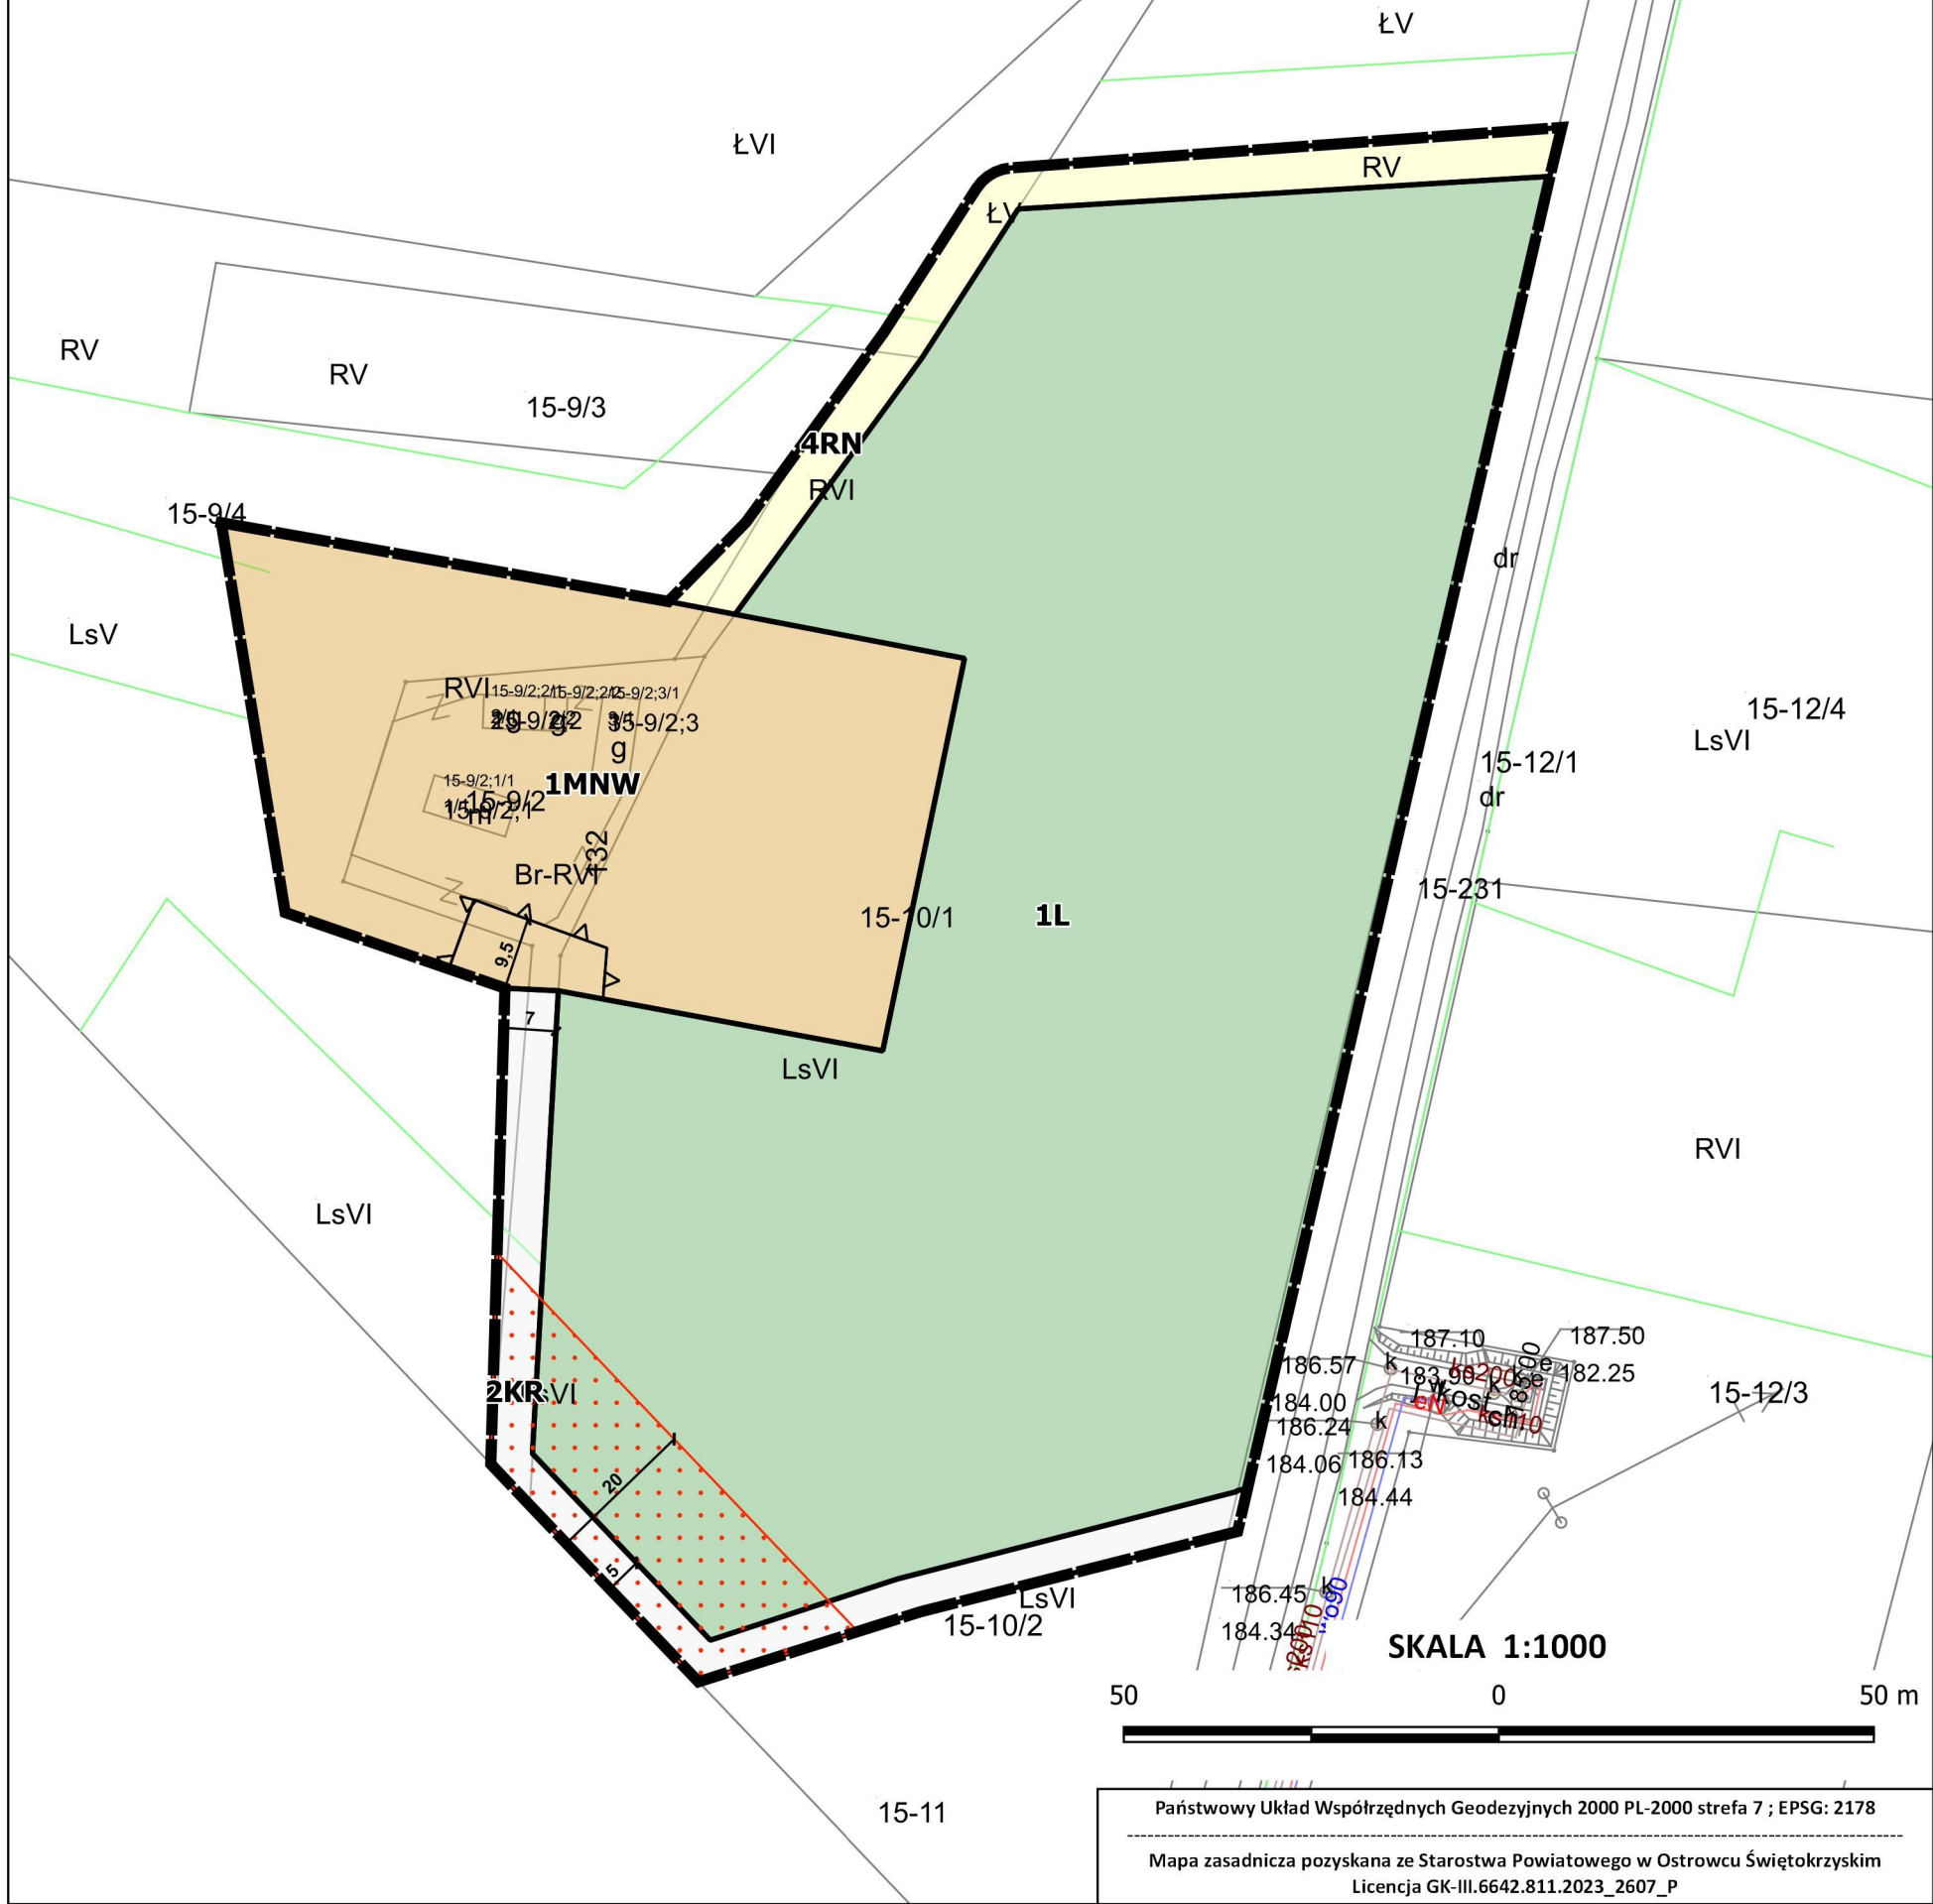

Państwowy Układ Współrzędnych Geodezyjnych 2000 PL-2000 strefa 7 ; EPSG: 2178

Mapa zasadnicza pozyskana ze Starostwa Powiatowego w Ostrowcu Świętokrzyskim
Licencja GK-III.6642.811.2023_2607_P