


MIEJSCOWY PLAN ZAGOSPODAROWANIA PRZESTRZENNEGO dla wybranych obszarów - etap I

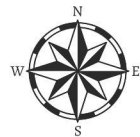

ZAŁĄCZNIK NR 1/7 DO UCHWAŁY NR
RADY MIEJSKIEJ W KUNOWIE Z DNIA 2023 R.

OBRĘB: BOKSYCKA



WYRYS ZE STUDIUM UWARUNKOWAŃ I KIERUNKÓW
ZAGOSPODAROWANIA PRZESTRZENNEGO MIASTA I GMINY KUNÓW
przyjęty Uchwałą nr XC.604.2023 Rady Miejskiej w Kunowie
z dnia 30 marca 2023 r.




Legenda

Granica obszaru objętego planem

LEGENDA

- I. Oznaczenia ogólne:
Granica miasta Kunów
- II. Powiązania przyrodnicze:
Obszar Chronionego Krajobrazu Doliny Kamiennej (OChK)
- V. Przeznaczenie terenów:
TERENY ZABUDOWANE:
RMN Tereny zabudowy mieszkaniowej jednorodzinnej, zagrodowej i usług
- TERENY KOMUNIKACJI:
KDZ Drogi gminne (KDL) klasy lokalnej
- TERENY OTWARTE:
ZN Tereny zieleni łęgowej, doliny rzeczne

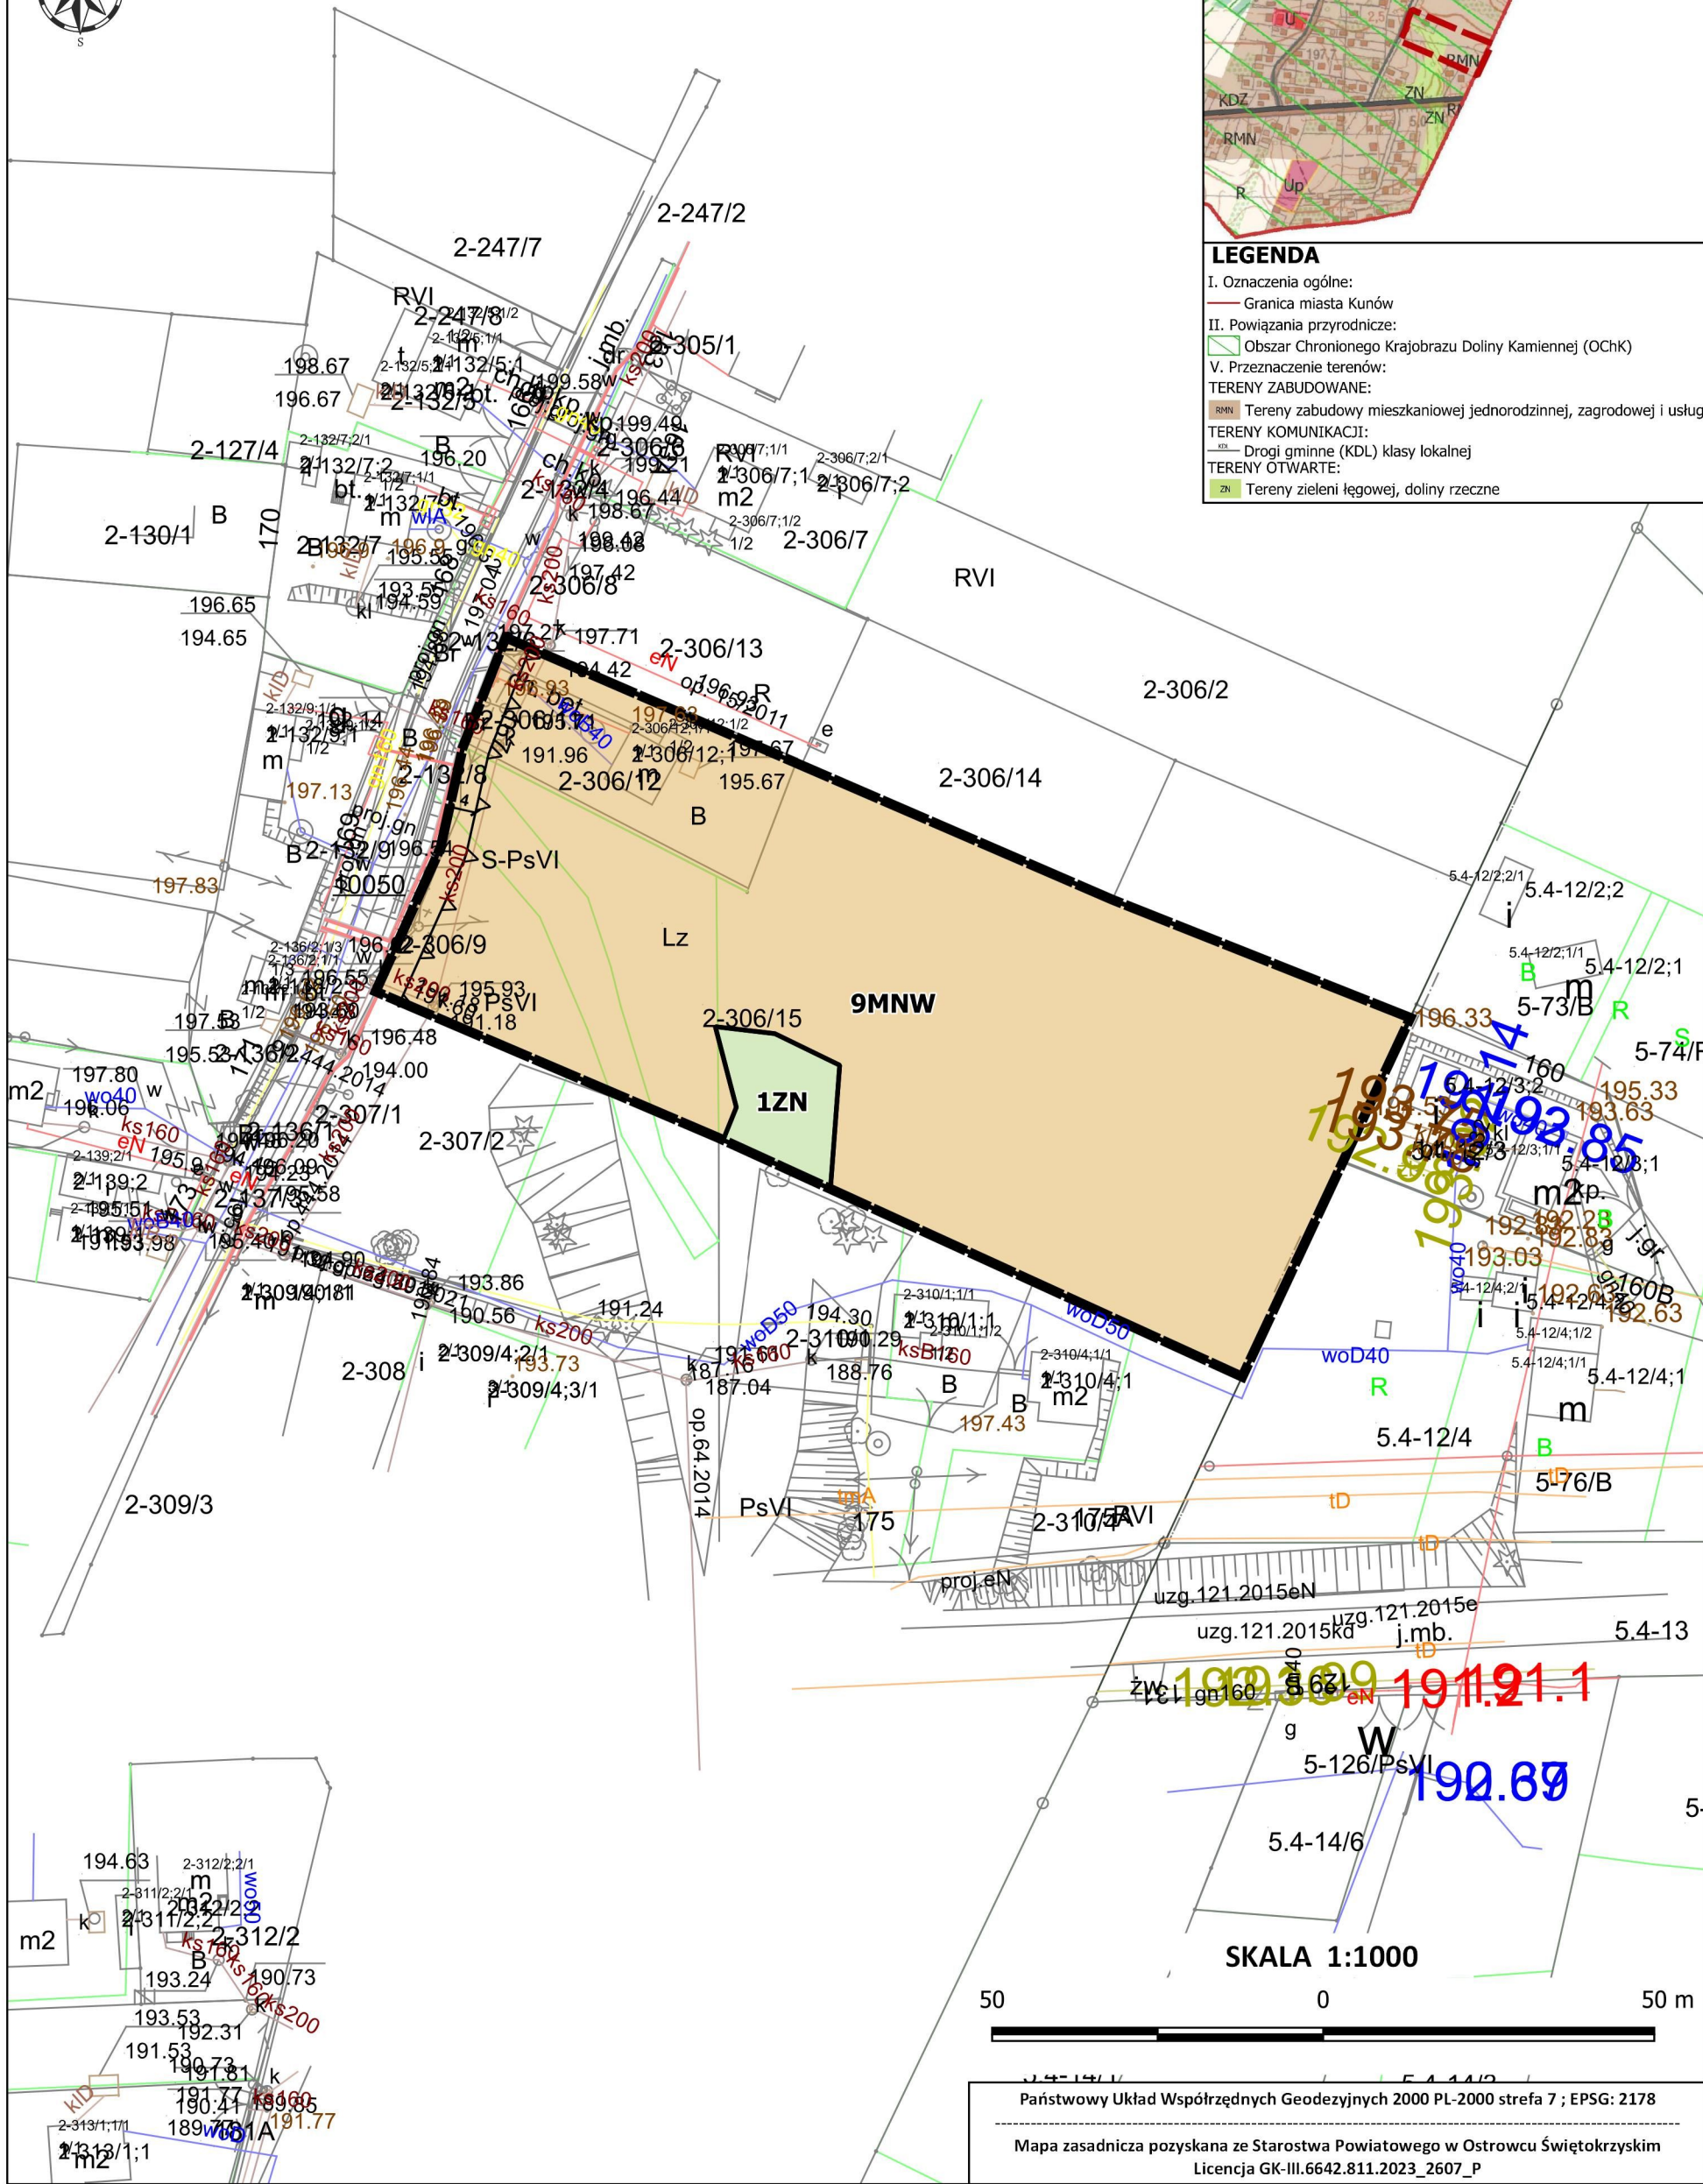

Państwowy Układ Współrzędnych Geodezyjnych 2000 PL-2000 strefa 7 ; EPSG: 2178
Mapa zasadnicza pozyskana ze Starostwa Powiatowego w Ostrowcu Świętokrzyskim
Licencja GK-III.6642.811.2023_2607_P