


MIEJSCOWY PLAN ZAGOSPODAROWANIA PRZESTRZENNEGO dla wybranych obszarów - etap I



ZAŁĄCZNIK NR 1/8 DO UCHWAŁY NR .....  
RADY MIEJSKIEJ W KUNOWIE Z DNIA ..... 2023 R.

OBRĘB: BOKSYCKA

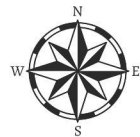

WYRYS ZE STUDIUM UWARUNKOWAŃ I KIERUNKÓW  
ZAGOSPODAROWANIA PRZESTRZENNEGO MIASTA I GMINY KUNÓW  
przyjęty Uchwałą nr XC.604.2023 Rady Miejskiej w Kunowie  
z dnia 30 marca 2023 r.




Legenda

Granica obszaru objętego planem

LEGENDA

- II. Powiązania przyrodnicze:  
Obszar Chronionego Krajobrazu Doliny Kamiennej (OChK)  
V. Przeznaczenie terenów:  
TERENY ZABUDOWANE:  
RMN Tereny zabudowy mieszkaniowej jednorodzinnej, zagrodowej i usług  
Up Tereny usług publicznych  
TERENY KOMUNIKACJI:  
KDZ Drogi powiatowe (KDZ) klasy zbiorczej

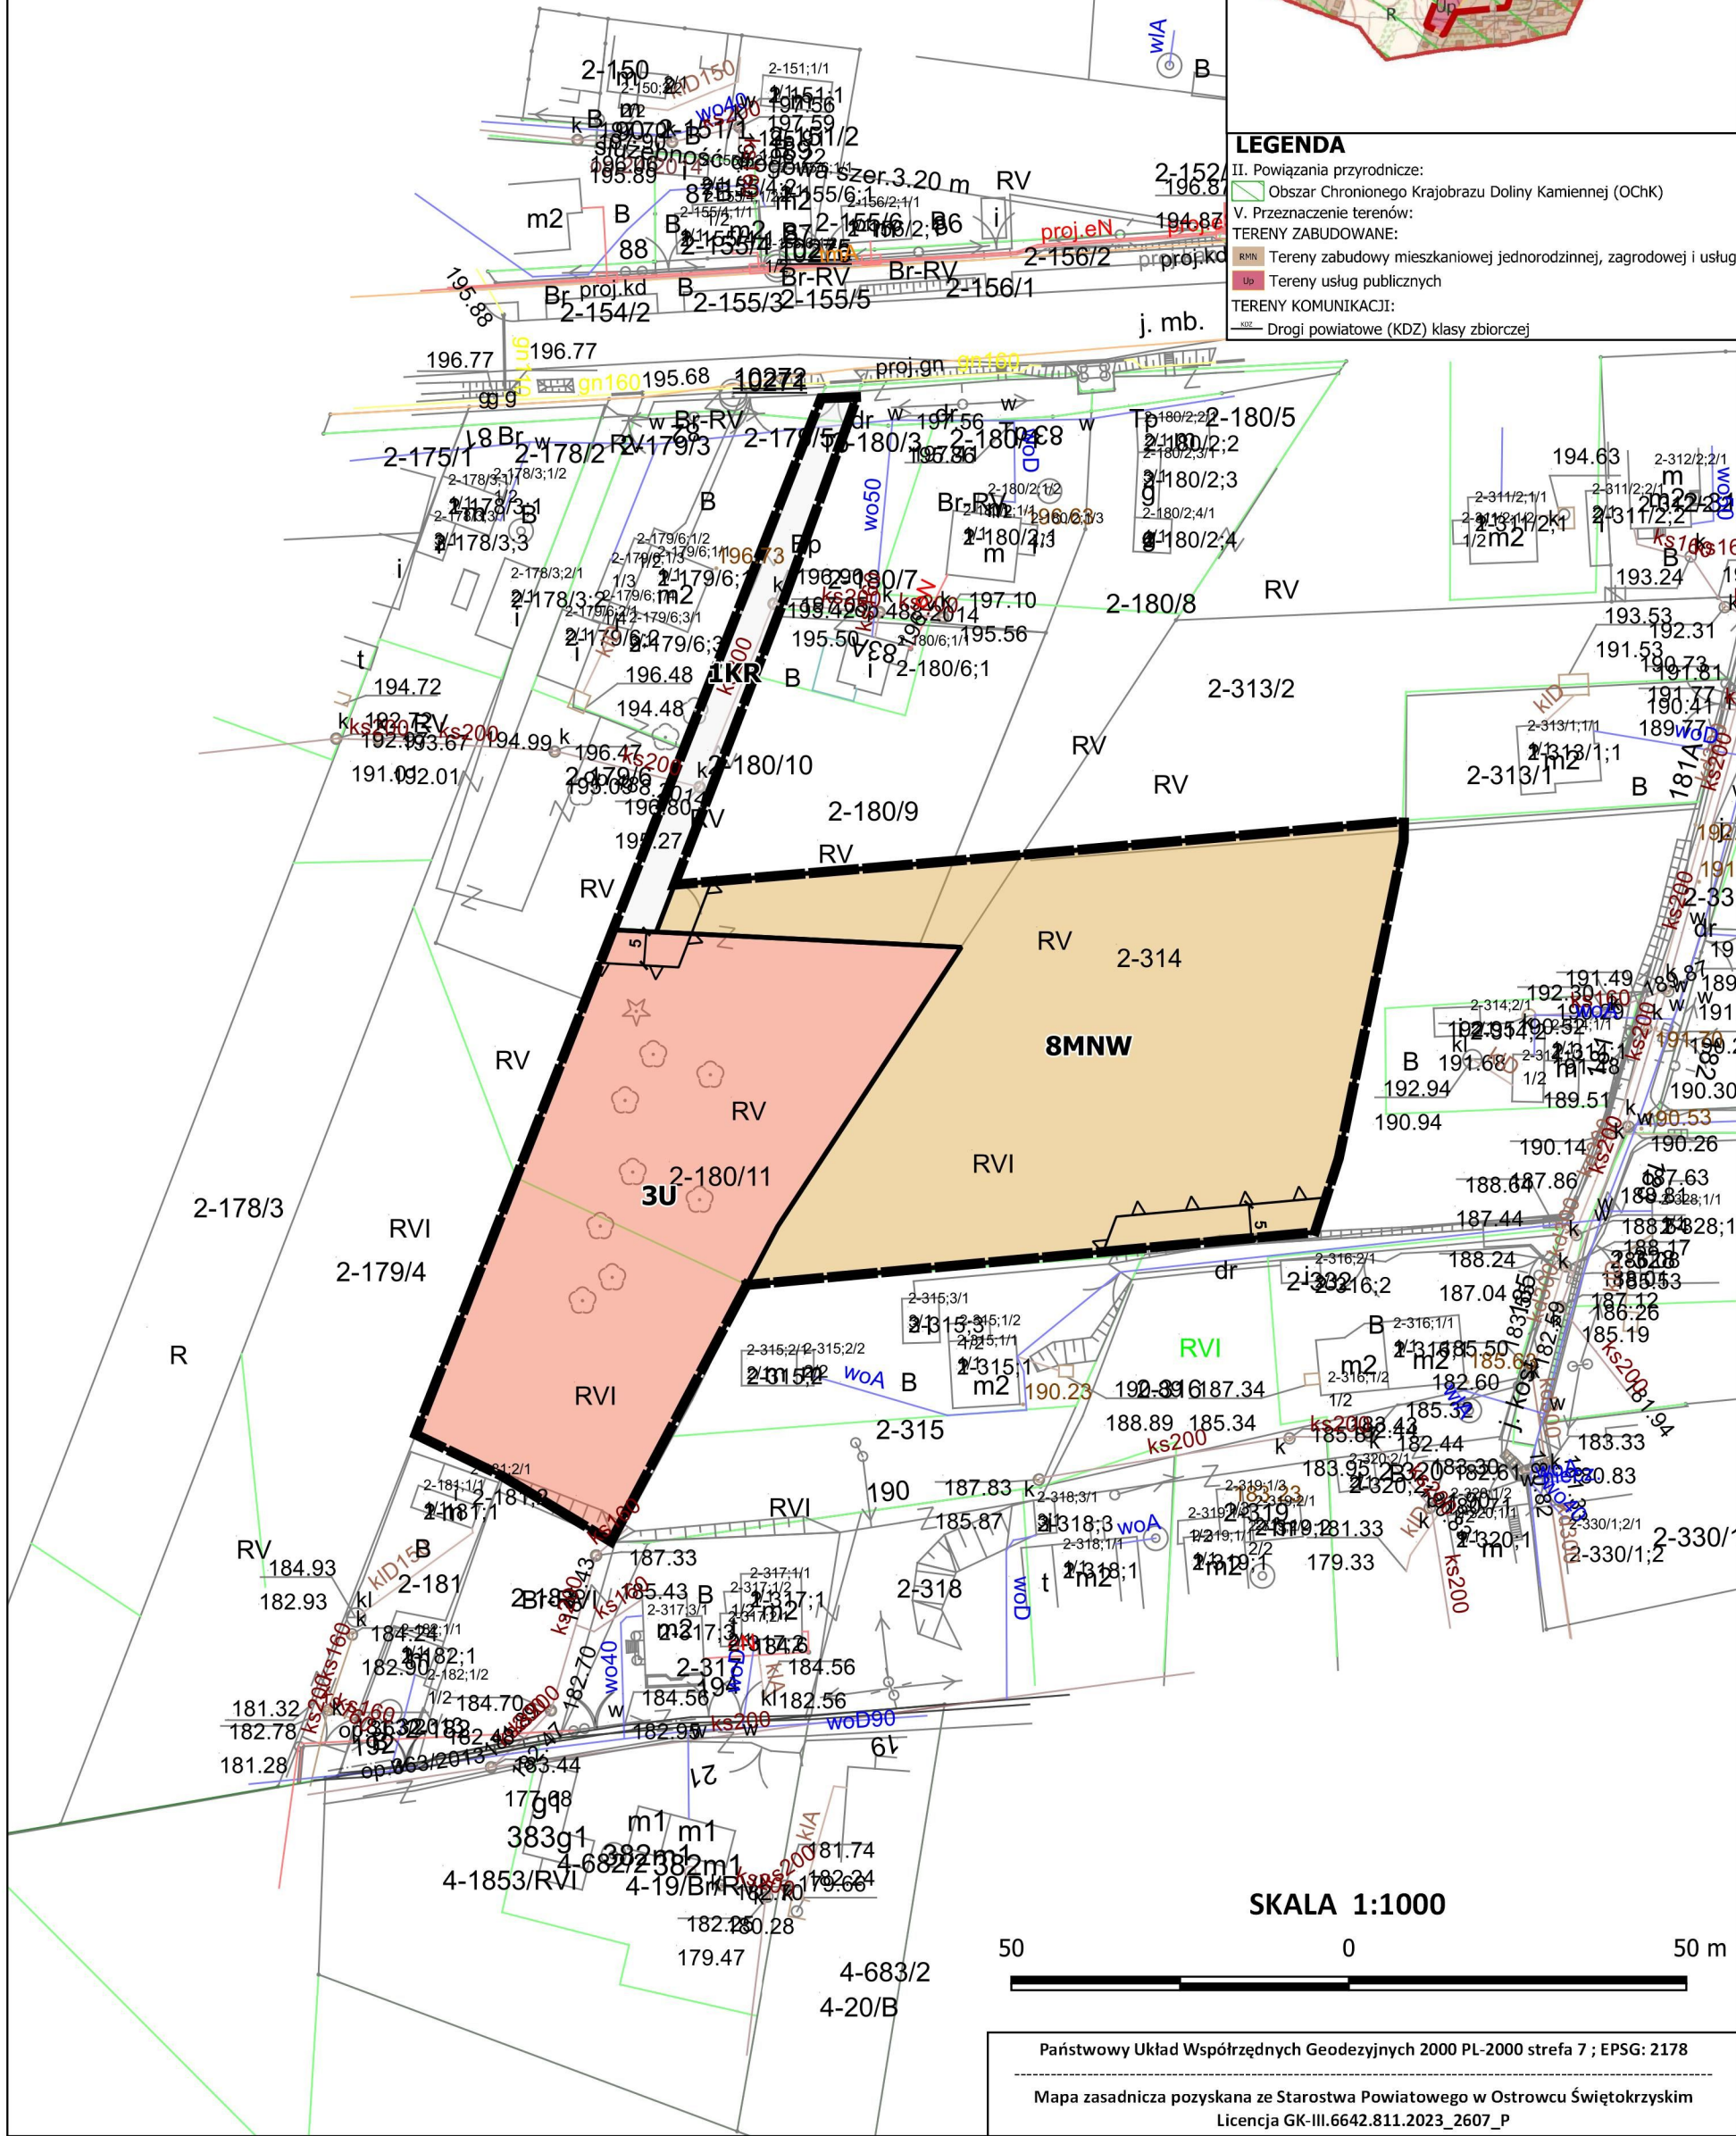

SKALA 1:1000



Państwowy Układ Współrzędnych Geodezyjnych 2000 PL-2000 strefa 7 ; EPSG: 2178  
Mapa zasadnicza pozyskana ze Starostwa Powiatowego w Ostrowcu Świętokrzyskim  
Licencja GK-III.6642.811.2023\_2607\_P