


MIEJSCOWY PLAN ZAGOSPODAROWANIA PRZESTRZENNEGO
dla wybranych obszarów - etap I

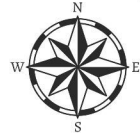


Załącznik nr 1/12 do Uchwały nr
Rady Miejskiej w Kunowie z dnia 2023 r.

OBRĘB: JANIK



WYRYS ZE STUDIUM UWARUNKOWAŃ I KIERUNKÓW
ZAGOSPODAROWANIA PRZESTRZENNEGO MIASTA I GMINY KUNÓW
przyjęty Uchwałą nr XC.604.2023 Rady Miejskiej w Kunowie
z dnia 30 marca 2023 r.

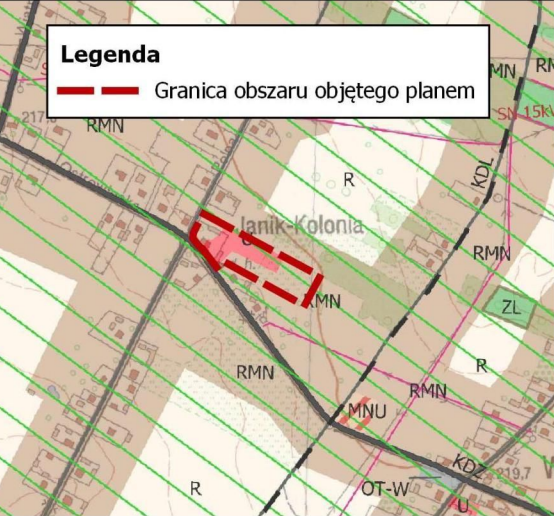


Legenda

Granica obszaru objętego planem

LEGENDA

- II. Powiązania przyrodnicze:
Obszar Chronionego Krajobrazu Doliny Kamiennej (OChK)
V. Przeznaczenie terenów:
TERENY ZABUDOWANE:
RMN Tereny zabudowy mieszkaniowej jednorodzinnej, zagrodowej i usług
U Tereny usług
TERENY KOMUNIKACJI:
KDZ Drogi powiatowe (KDZ) klasy zbiorczej
KDL Drogi gminne (KDL) klasy lokalnej

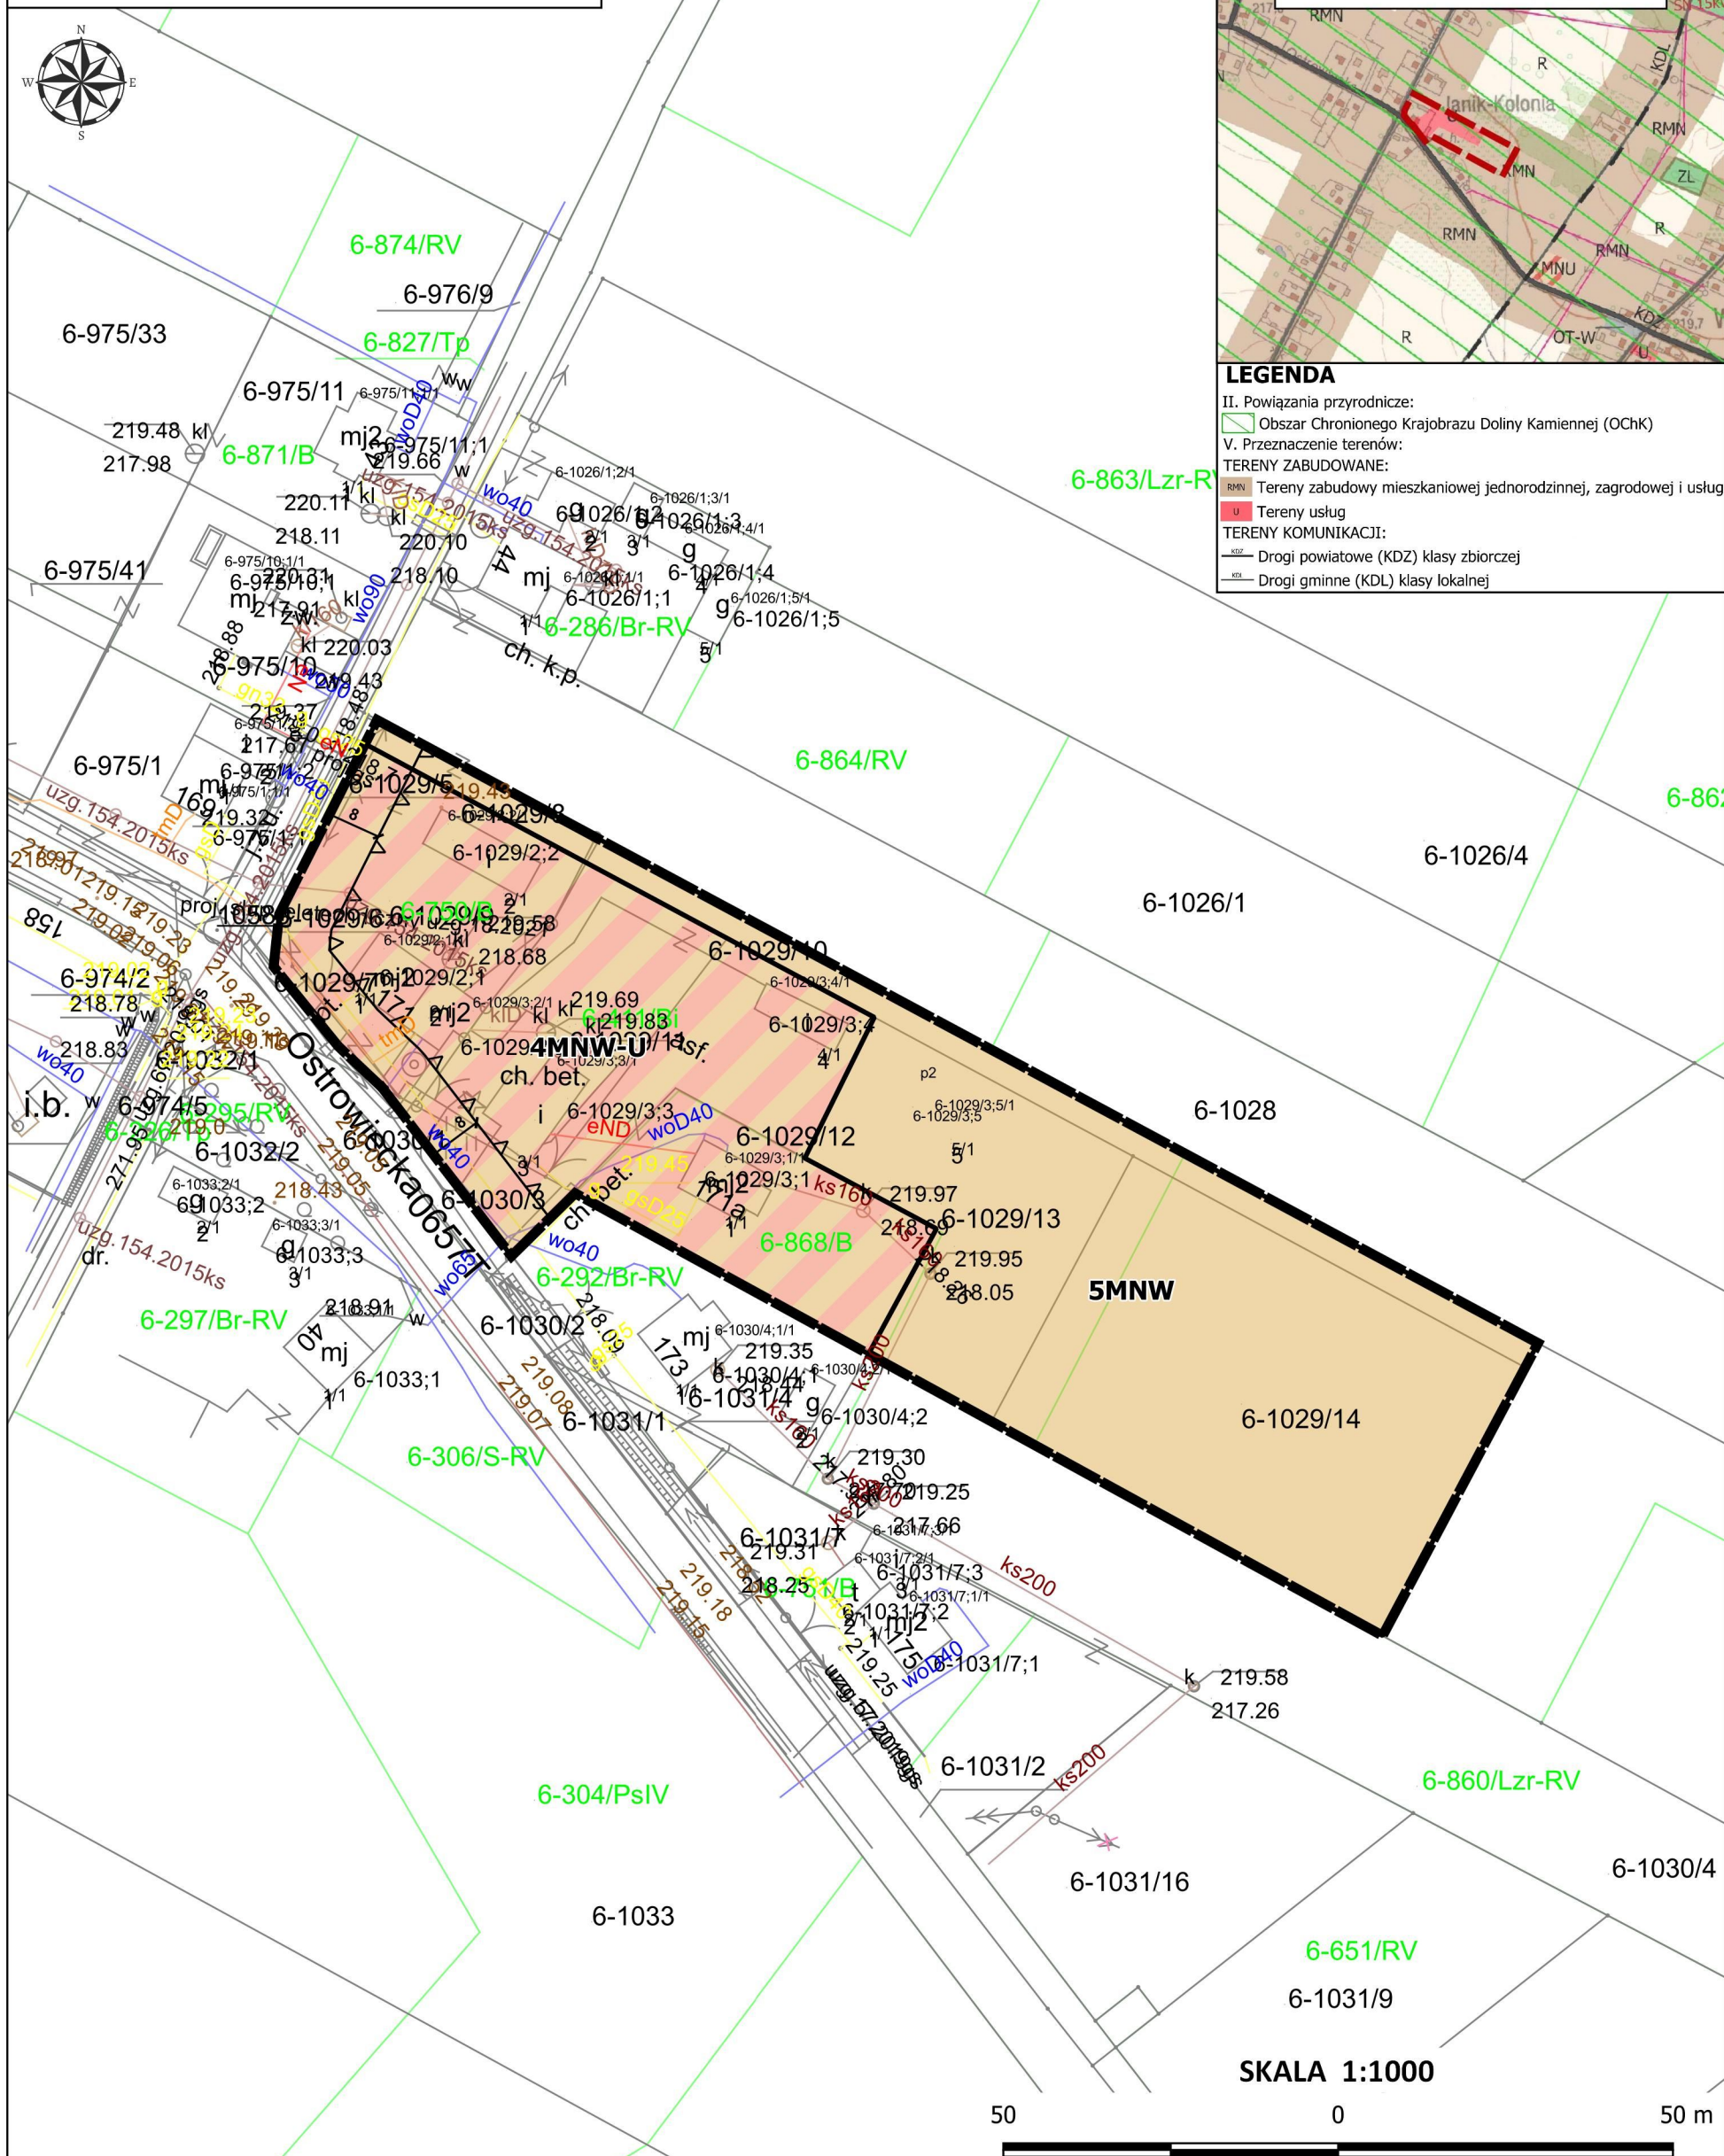

SKALA 1:1000



Państwowy Układ Współrzędnych Geodezyjnych 2000 PL-2000 strefa 7 ; EPSG: 2178
Mapa zasadnicza pozyskana ze Starostwa Powiatowego w Ostrowcu Świętokrzyskim
Licencja GK-III.6642.811.2023_2607_P