



MIEJSCOWY PLAN ZAGOSPODAROWANIA PRZESTRZENNEGO
dla wybranych obszarów - etap II

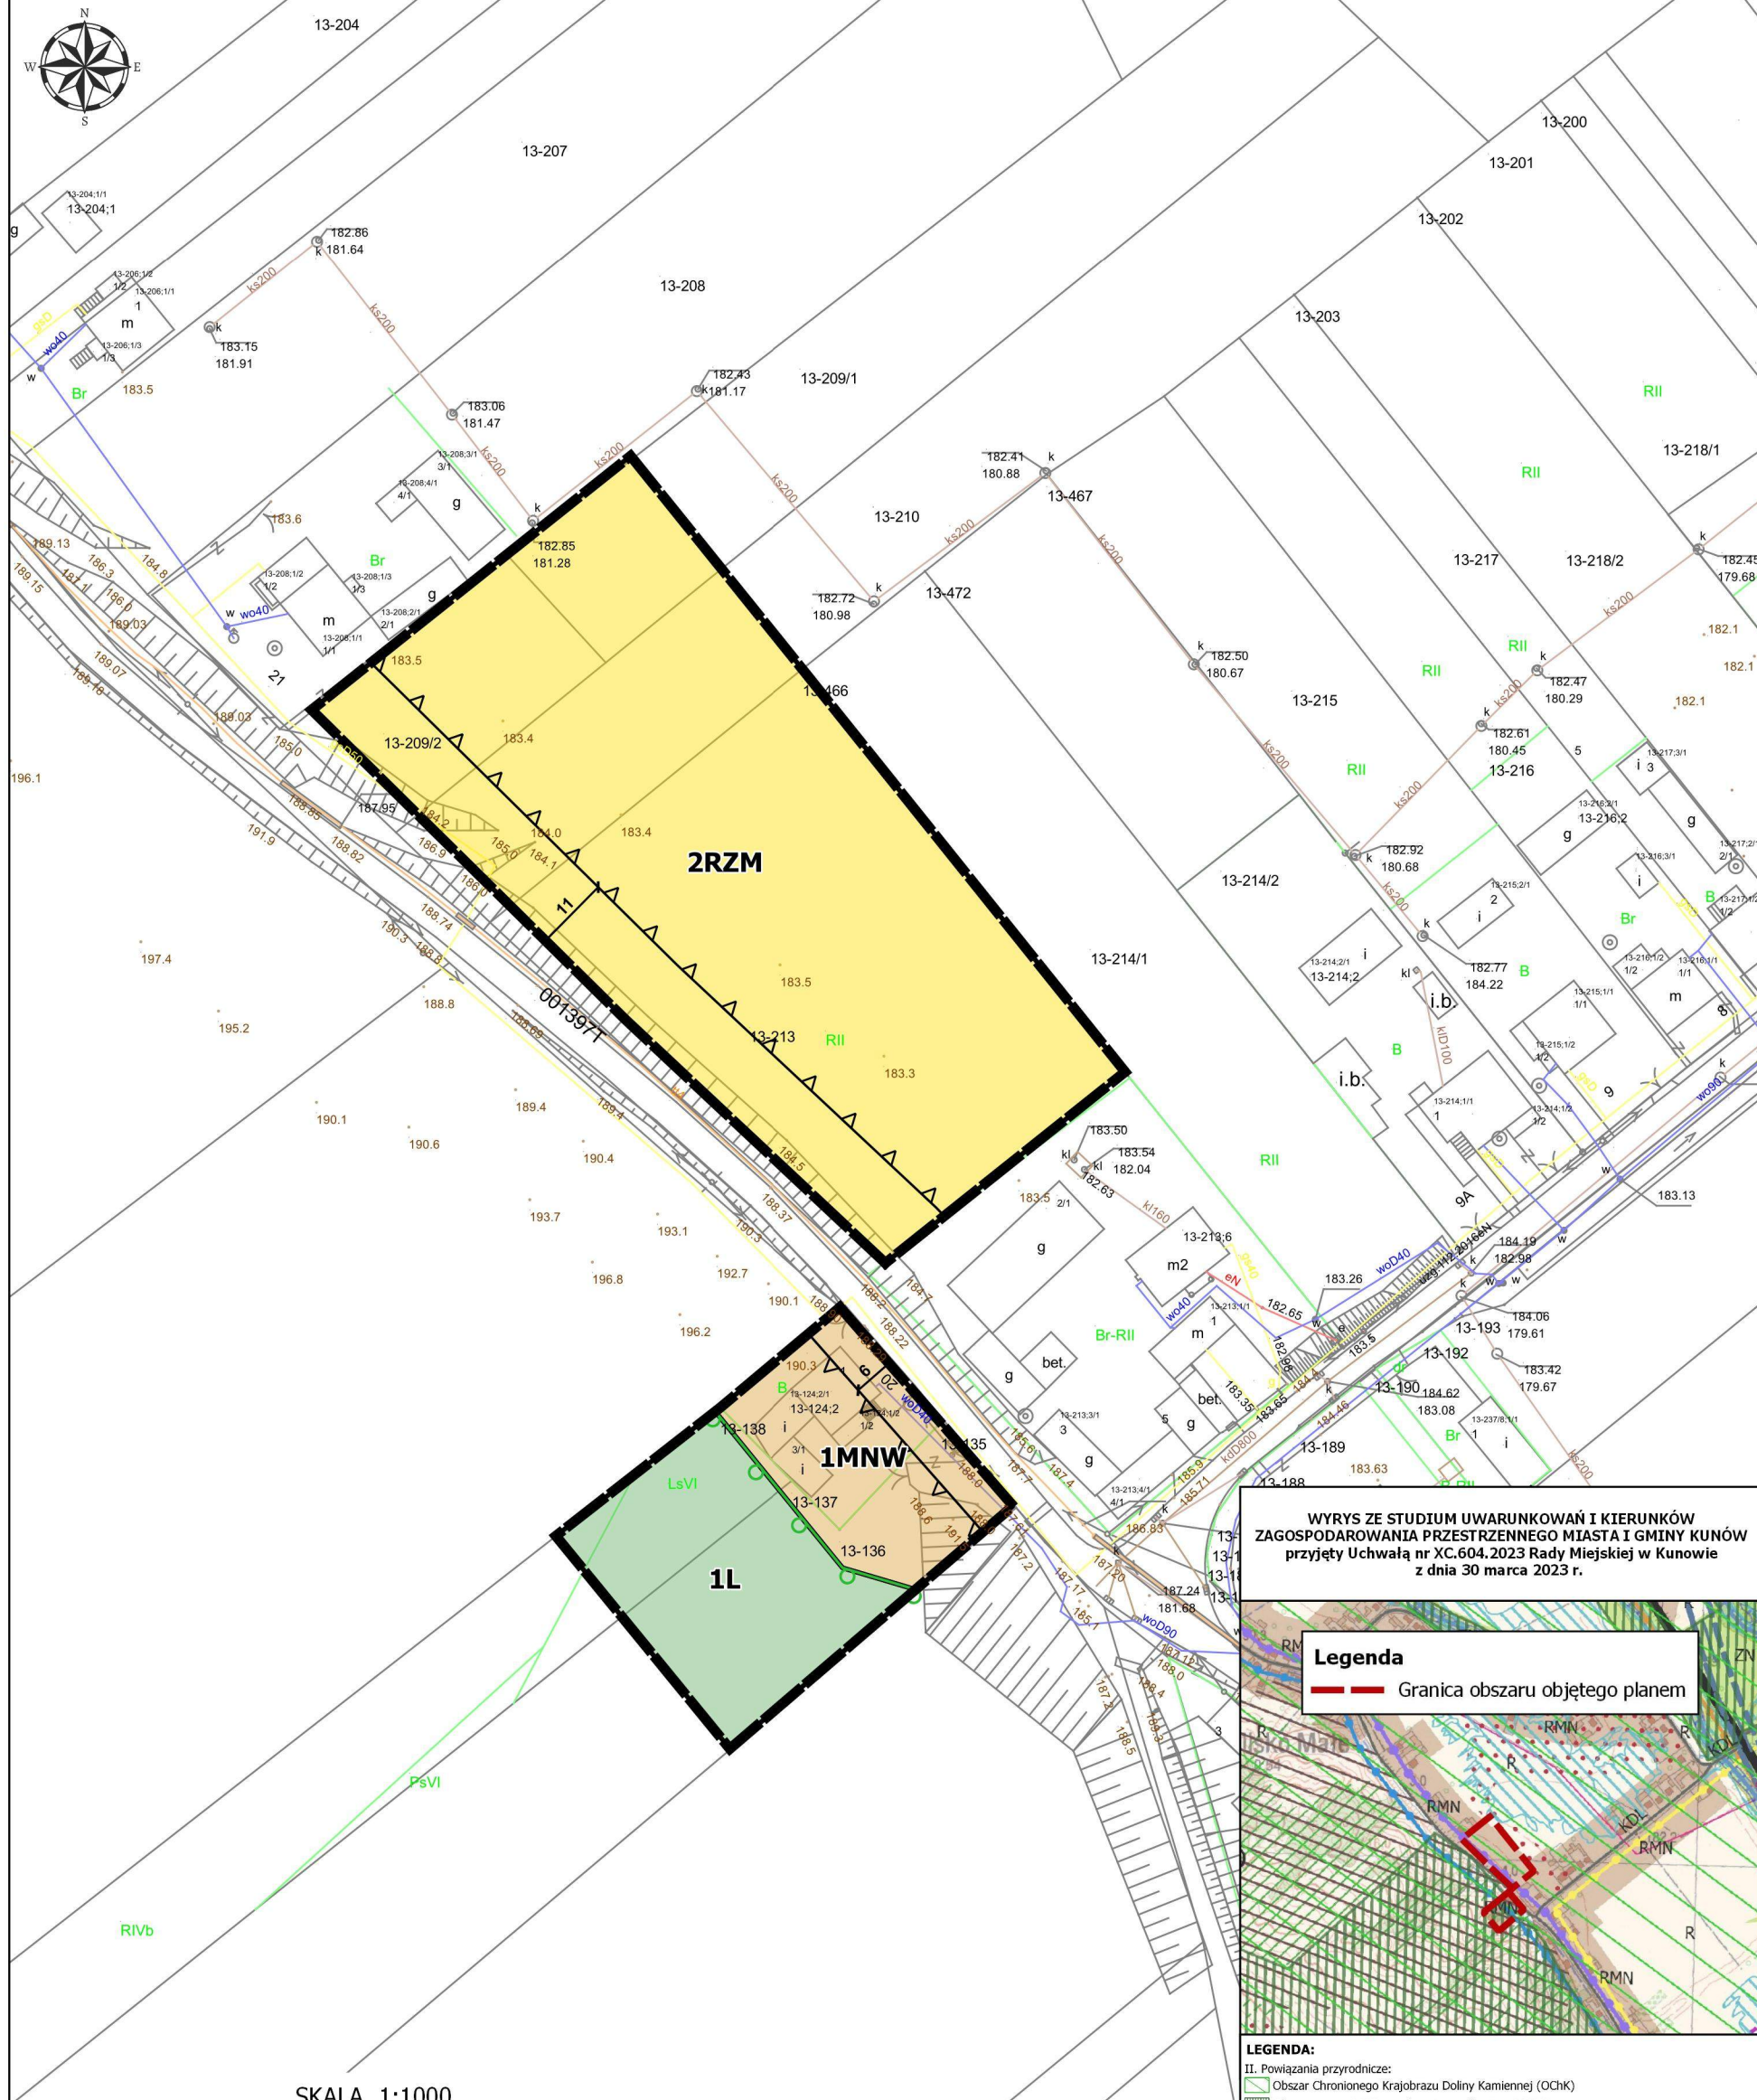


ZAŁĄCZNIK NR 1/3 DO UCHWAŁY NR
RADY MIEJSKIEJ W KUNOWIE Z DNIA 2024 R.

OBRĘB: NIETULISKO
MAŁE

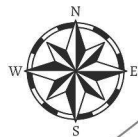

SKALA 1:1000

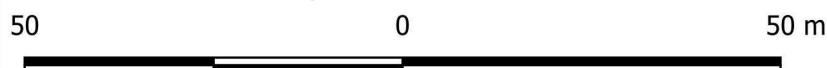

Państwowy Układ Współrzędnych Geodezyjnych 2000 PL-2000 strefa 7 ; EPSG: 2178

Mapa zasadnicza pozyskana ze Starostwa Powiatowego w Ostrowcu Świętokrzyskim
Licencja GK-III.6642.811.2023_2607_P

WYRYS ZE STUDIUM UWARUNKOWAŃ I KIERUNKÓW
ZAGOSPODAROWANIA PRZESTRZENNEGO MIASTA I GMINY KUNÓW
przyjęty Uchwałą nr XC.604.2023 Rady Miejskiej w Kunowie
z dnia 30 marca 2023 r.

Legenda

Granica obszaru objętego planem

LEGENDA:

- II. Powiązania przyrodnicze:
- Obszar Chronionego Krajobrazu Doliny Kamiennej (OChK)
 - Obszar Natura 2000 Wzgórz Kunowskie PLH 260039
- V. Przeznaczenie terenów:
- TERENY ZABUDOWANE:
- Tereny zabudowy mieszkaniowej jednorodzinnej, zagrodowej i usług
- TERENY OTWARTY:
- Tereny rolnicze (otwarte, upraw polowych, łąk, zadrzewień i zakrzewień, pastwisk i sadów)
- TERENY KOMUNIKACJI:
- Drogi gminne (KDL) klasy lokalnej
- VIII. Oznaczenia pozostałe:
- Szlaki turystyczne piesze/rowerowe:
 - Regionalna trasa rowerowa nr 150 wg "Koncepcja przebiegu tras rowerowych na terenie Województwa Świętokrzyskiego"
 - Niebieski szlak rowerowy śladami zabytków techniki doliny Kamiennej ID 568