


MIEJSCOWY PLAN ZAGOSPODAROWANIA PRZESTRZENNEGO
dla wybranych obszarów - etap II



WYRYS ZE STUDIUM UWARUNKOWAŃ I KIERUNKÓW
ZAGOSPODAROWANIA PRZESTRZENNEGO MIASTA I GMINY KUNÓW
przyjęty Uchwałą nr XC.604.2023 Rady Miejskiej w Kunowie
z dnia 30 marca 2023 r.

ZAŁĄCZNIK NR 1/4 DO UCHWAŁY NR
RADY MIEJSKIEJ W KUNOWIE Z DNIA 2024 R.

OBRĘB: NIETULISKO
MAŁE

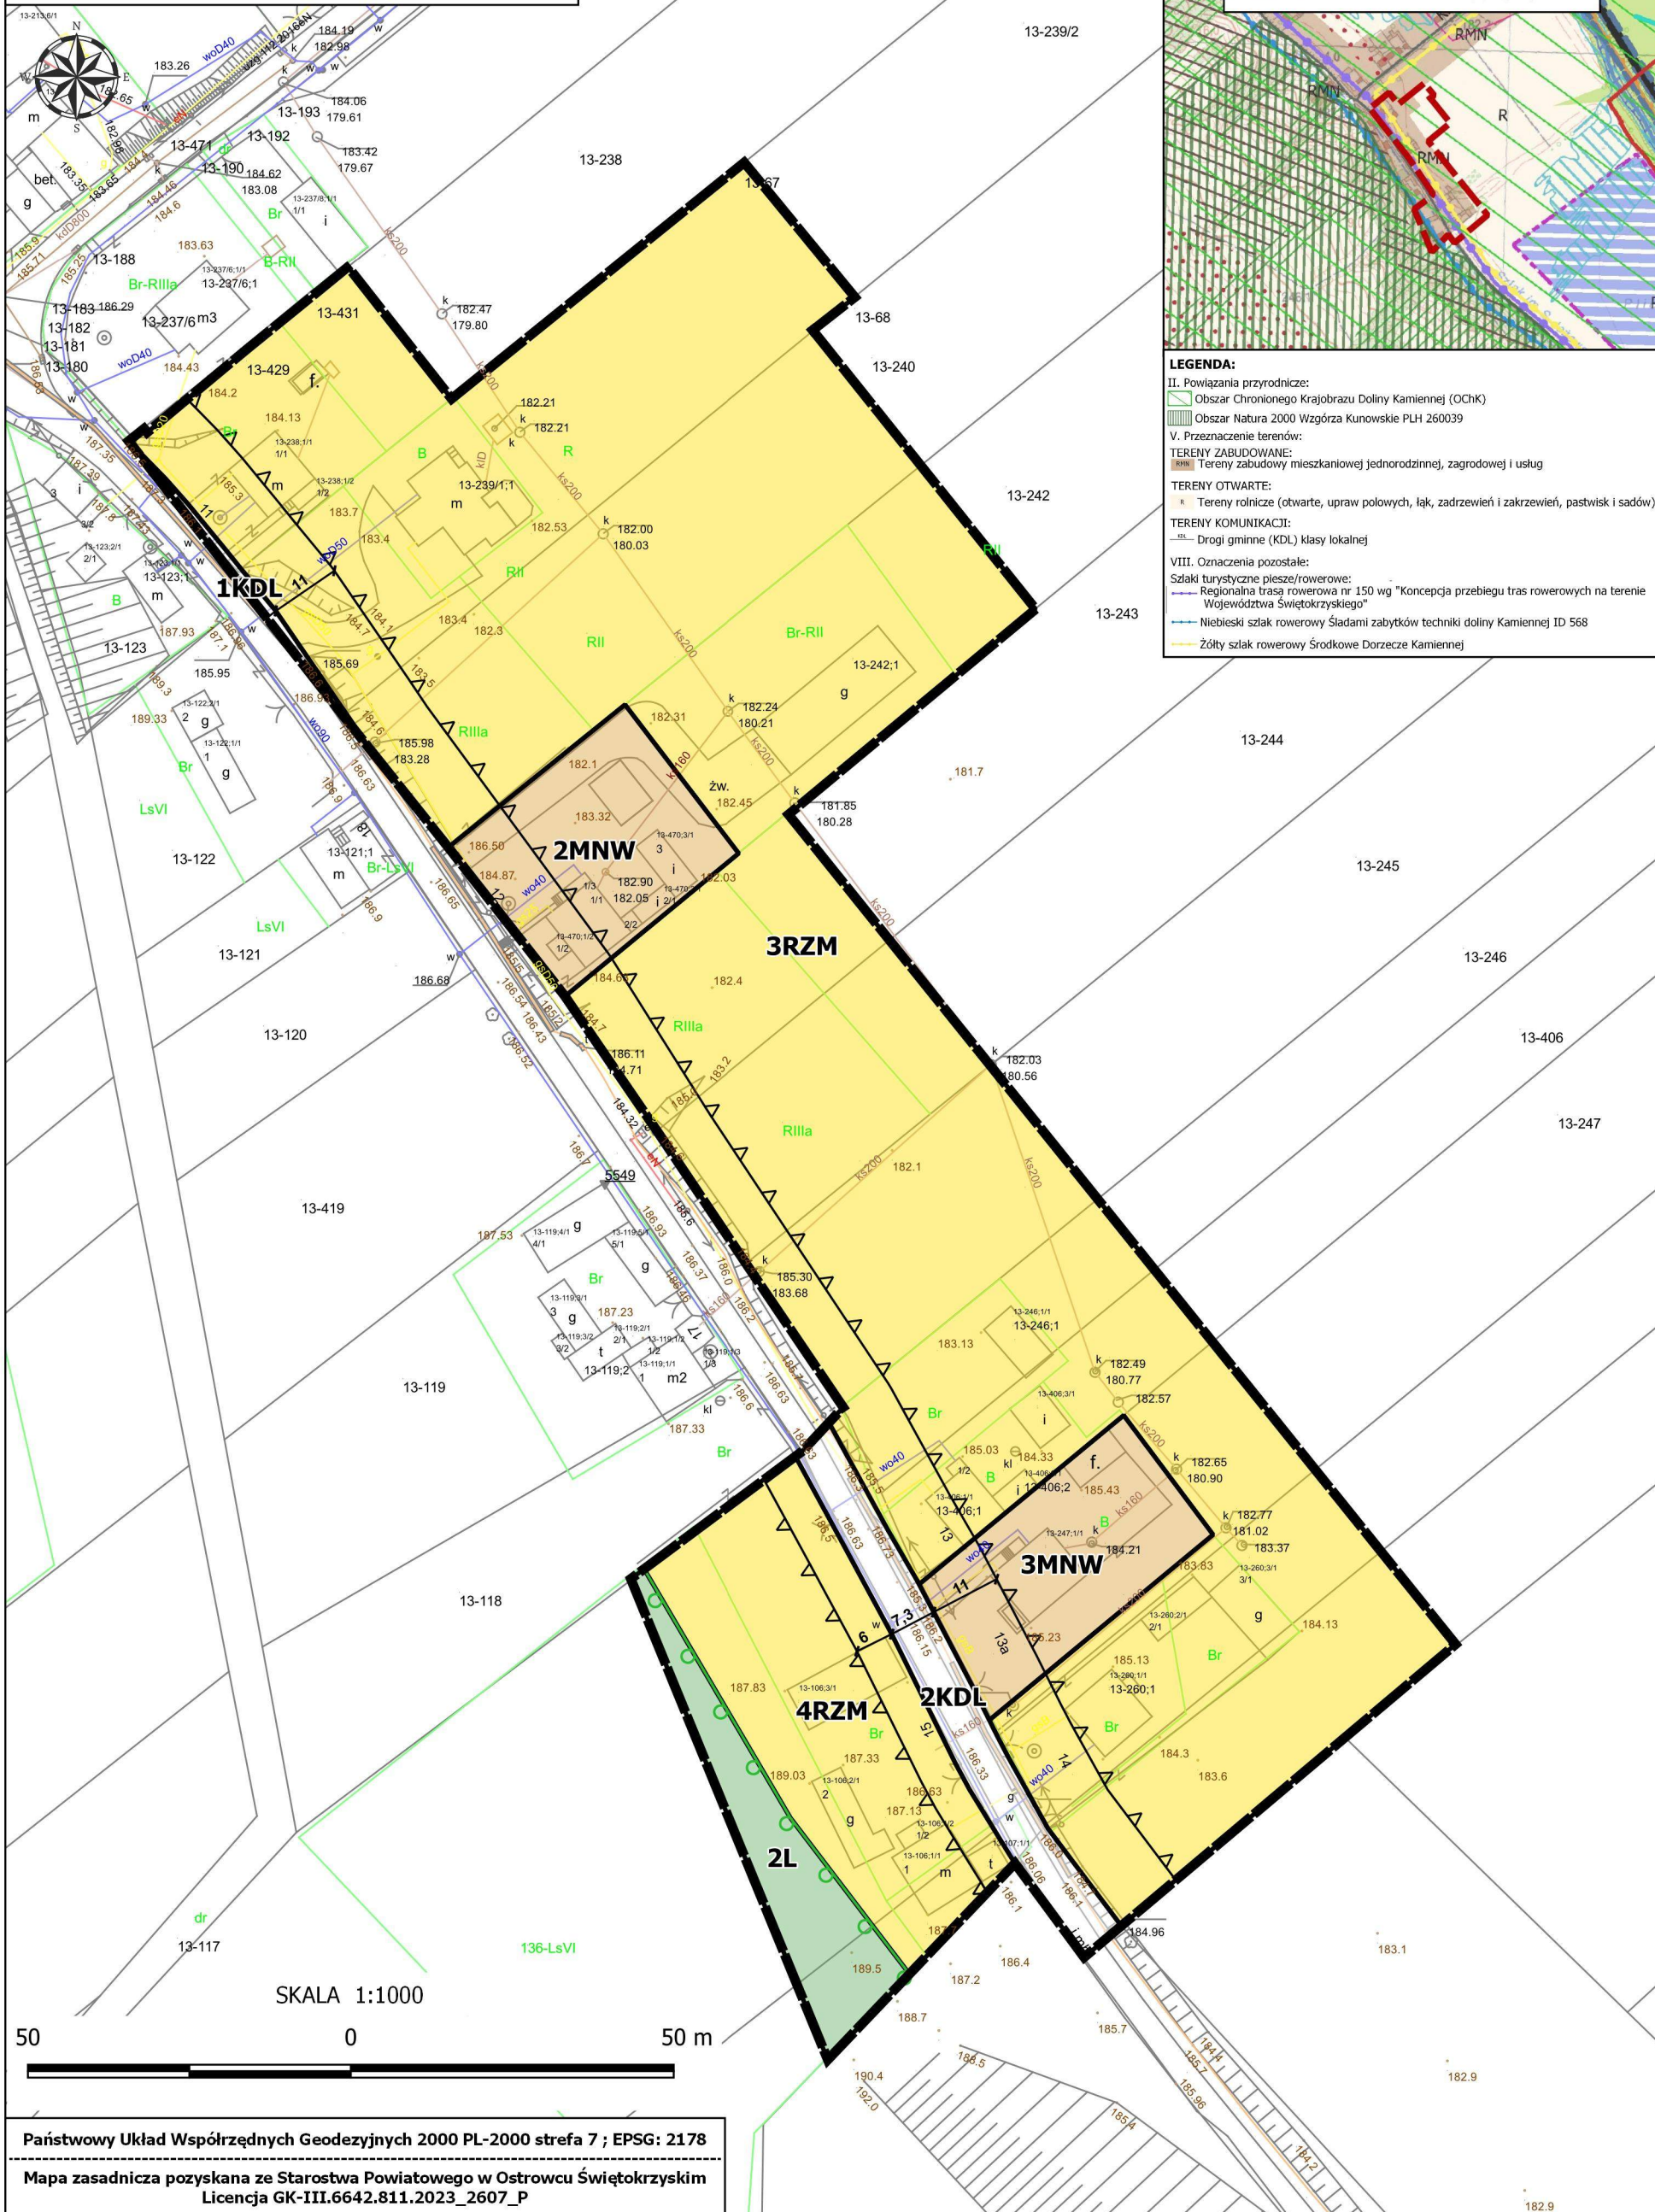

Legenda

Granica obszaru objętego planem

LEGENDA:

- II. Powiązania przyrodnicze:
Obszar Chronionego Krajobrazu Doliny Kamiennej (OCHK)
Obszar Natura 2000 Wzgórze Kunowskie PLH 260039
V. Przeznaczenie terenów:
TERENY ZABUDOWANE:
RMN Tereny zabudowy mieszkaniowej jednorodzinnej, zagrodowej i usług
TERENY OTWARTÉ:
R Tereny rolne (otwarte, upraw polowych, łąk, zadrzewień i zakrzewień, pastwisk i sadow)
TERENY KOMUNIKACJI:
Drogi gminne (KDL) klasy lokalnej
VIII. Oznaczenia pozostałe:
Szlaki turystyczne piesze/rowerowe:
Regionalna trasa rowerowa nr 150 wg "Koncepcja przebiegu tras rowerowych na terenie Województwa Świętokrzyskiego"
Niebieski szlak rowerowy Śladami zabytków techniki doliny Kamiennej ID 568
Żółty szlak rowerowy Śródkowe Dorzecze Kamiennej