



MIEJSCOWY PLAN ZAGOSPODAROWANIA PRZESTRZENNEGO
dla wybranych obszarów - etap II



WYRYS ZE STUDIUM UWARUNKOWAŃ I KIERUNKÓW
ZAGOSPODAROWANIA PRZESTRZENNEGO MIASTA I GMINY KUNÓW
przyjęty Uchwałą nr XC.604.2023 Rady Miejskiej w Kunowie
z dnia 30 marca 2023 r.

ZAŁĄCZNIK NR 1/5 DO UCHWAŁY NR
RADY MIEJSKIEJ W KUNOWIE Z DNIA 2024 R.

OBRĘB: NIETULISKO
MAŁE

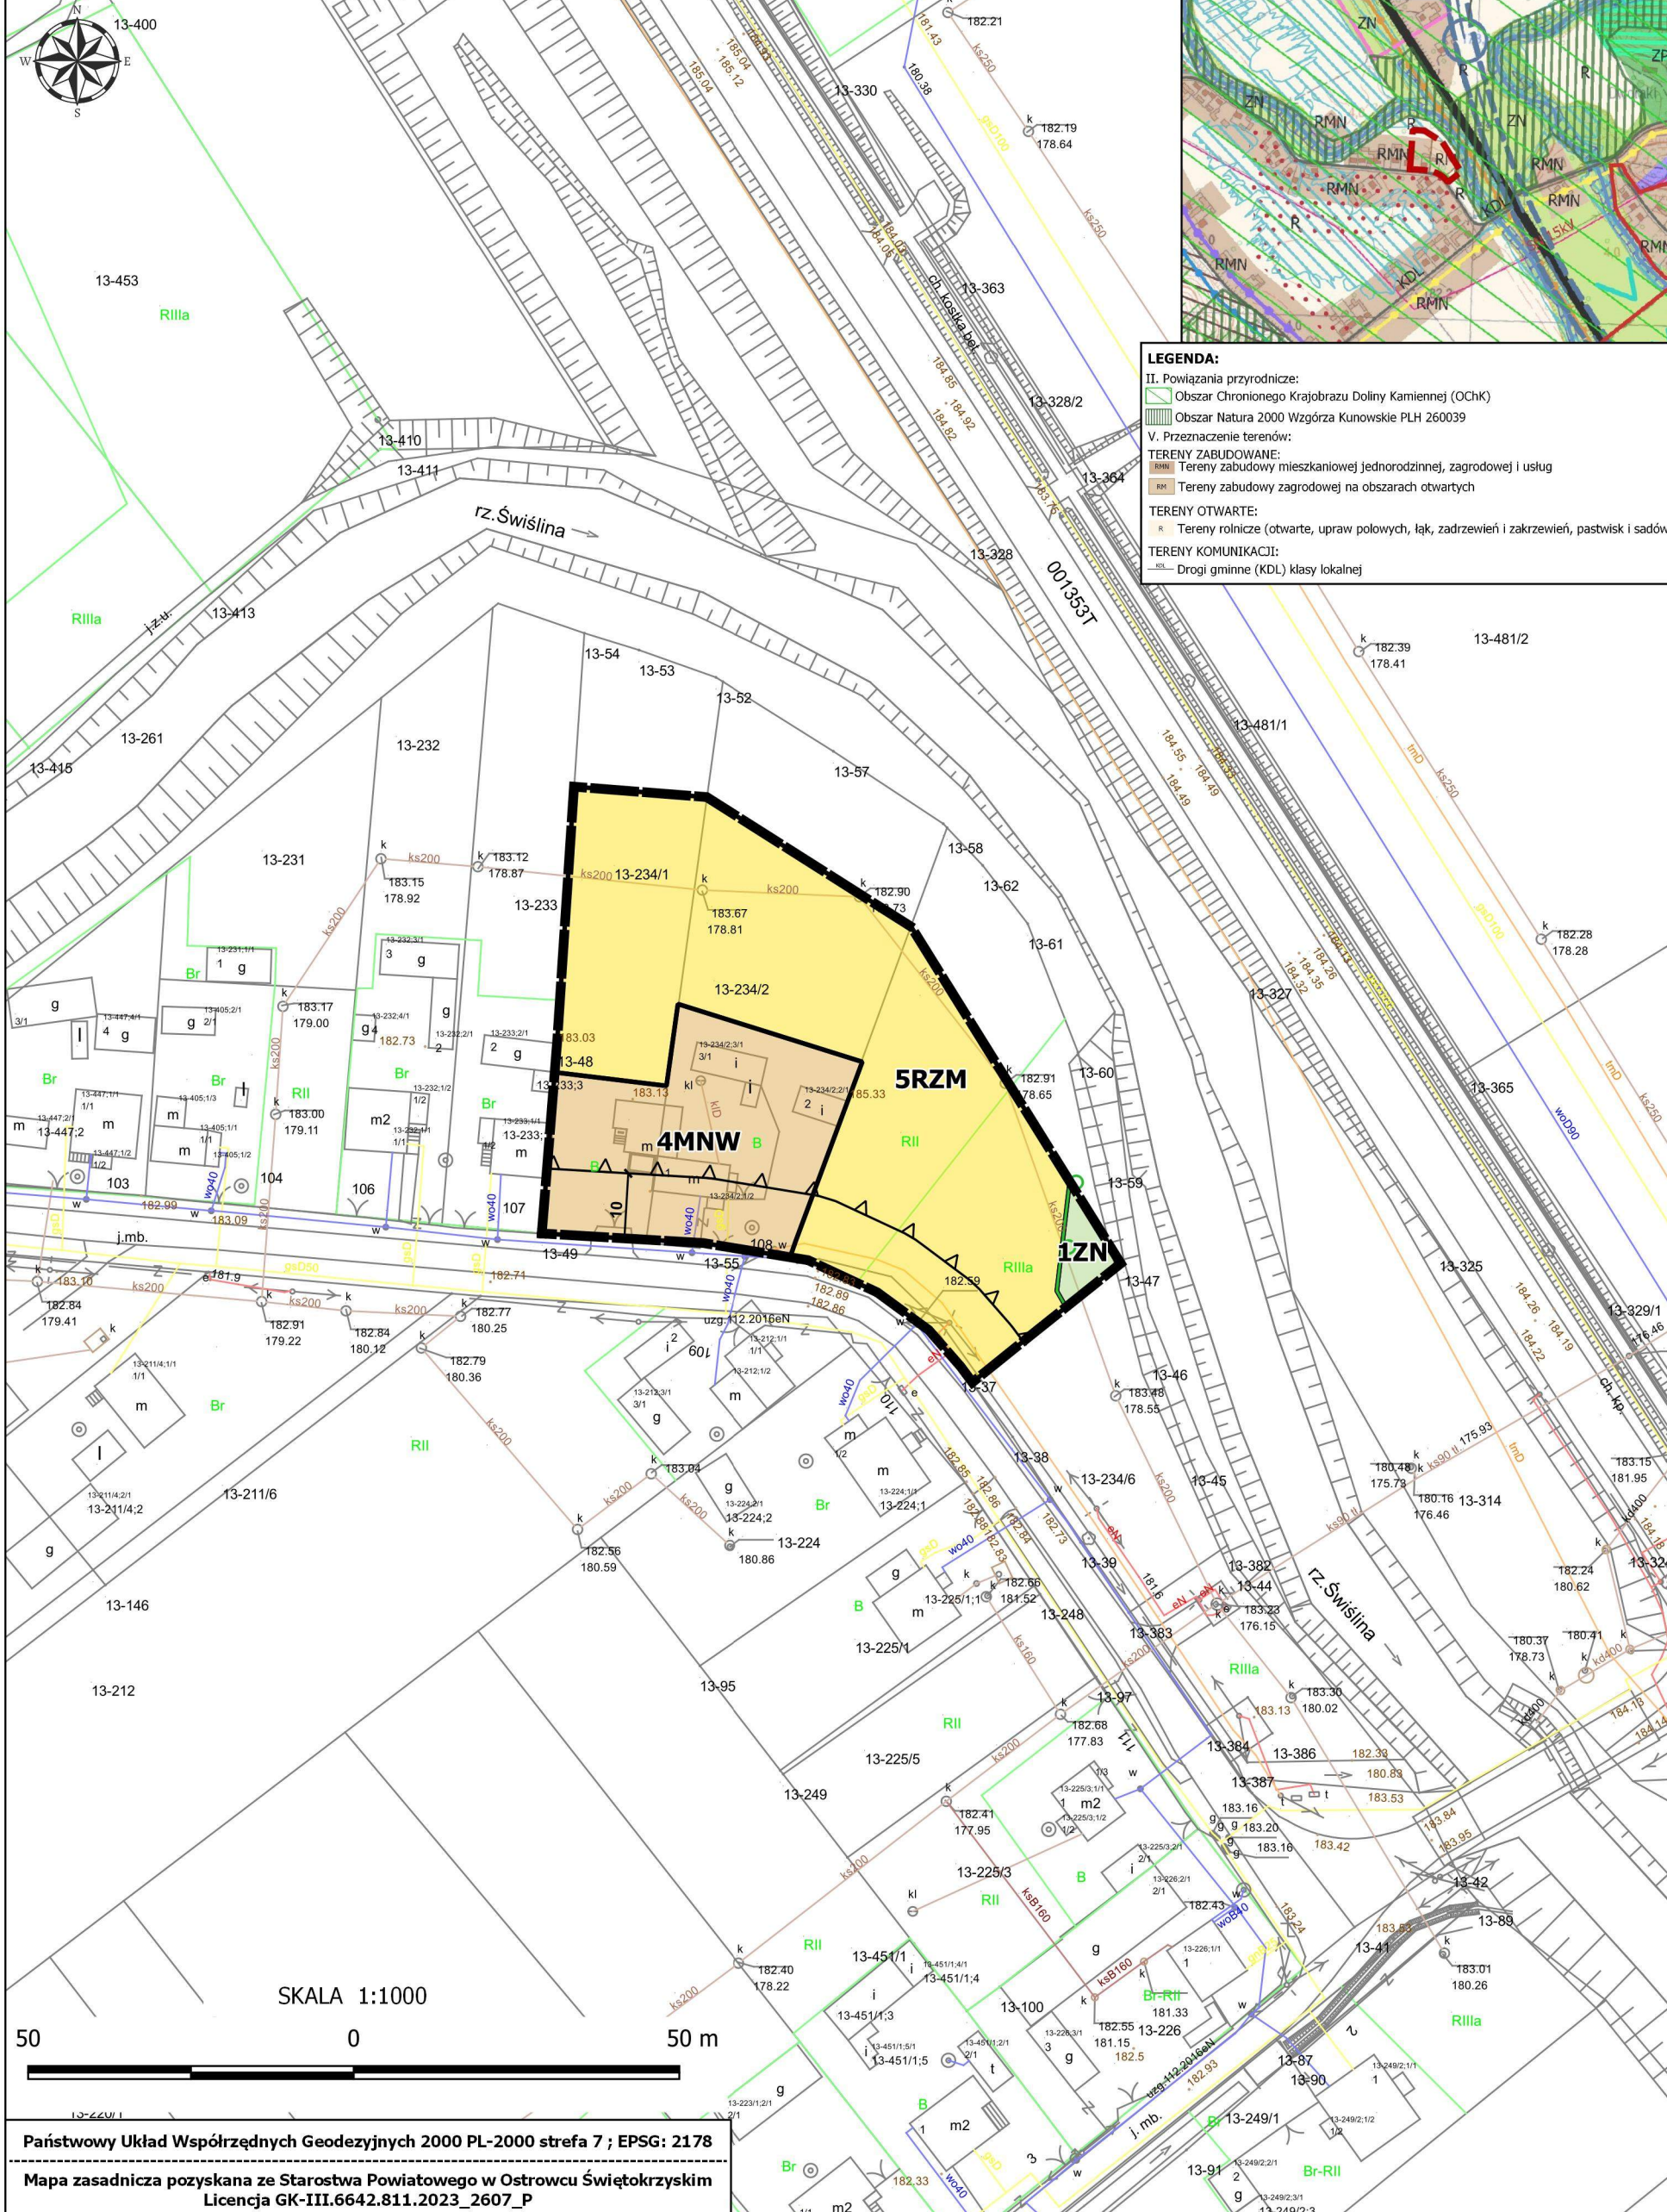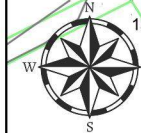

Legenda

Granica obszaru objętego planem

LEGENDA:

II. Powiązania przyrodnicze:

Obszar Chronionego Krajobrazu Doliny Kamiennej (OChK)

Obszar Natura 2000 Wzgórz Kunowskie PLH 260039

V. Przeznaczenie terenów:

TERENY ZABUDOWANE:

RMN Tereny zabudowy mieszkaniowej jednorodzinnej, zagrodowej i usług

RM Tereny zabudowy zagrodowej na obszarach otwartych

TERENY OTWARTY:

R Tereny rolnicze (otwarte, upraw polowych, łąk, zadrzewień i zakrzewień, pastwisk i sadow)

TERENY KOMUNIKACJI:

DL Drogi gminne (KDL) klasy lokalnej

SKALA 1:1000

50 0 50 m

Państwowy Układ Współrzędnych Geodezyjnych 2000 PL-2000 strefa 7 ; EPSG: 2178

Mapa zasadnicza pozyskana ze Starostwa Powiatowego w Ostrowcu Świętokrzyskim
Licencja GK-III.6642.811.2023_2607_P