


MIEJSCOWY PLAN ZAGOSPODAROWANIA PRZESTRZENNEGO
dla wybranych obszarów - etap II





ZAŁĄCZNIK NR 1/6 DO UCHWAŁY NR
RADY MIEJSKIEJ W KUNOWIE Z DNIA 2024 R.

OBRĘB: NIETULISKO
MAŁE

WYRYS ZE STUDYUM UWARUNKOWAŃ I KIERUNKÓW
ZAGOSPODAROWANIA PRZESTRZENNEGO MIASTA I GMINY KUNÓW
przyjęty Uchwałą nr XC.604.2023 Rady Miejskiej w Kunowie
z dnia 30 marca 2023 r.

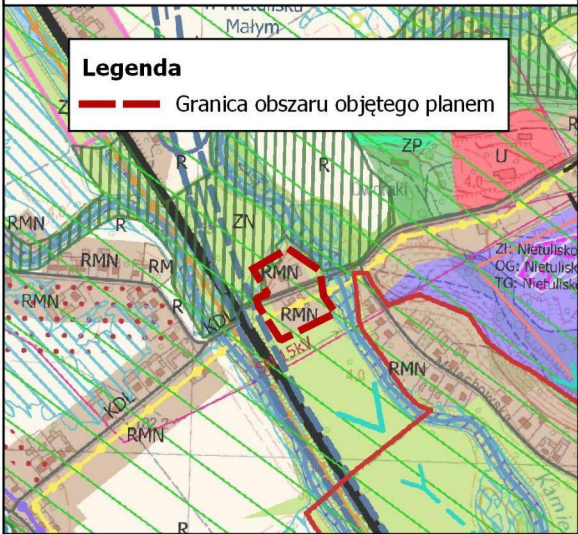

- LEGENDA:**
- II. Powiązania przyrodnicze:
- Obszar Chronionego Krajobrazu Doliny Kamiennej (OChK)
 - Obszar Natura 2000 Wzgórza Kunowskie PLH 260039
- V. Przeznaczenie terenów:
- TERENY ZABUDOWANE:
- RMN Tereny zabudowy mieszkaniowej jednorodzinnej, zagrodowej i usług
- TERENY OTWARTE:
- ZN Tereny zieleni łęgowej, doliny rzecznej
- III. Ograniczenia w zagospodarowaniu przestrzennym:
- Obszary szczególnego zagrożenia powodzią:
- obszary, na których prawdopodobieństwo wystąpienia powodzi jest średnie i wynosi 1% (raz na 100 lat)
- TERENY KOMUNIKACJI:
- Drogi gminne (KDL) klasy lokalnej
- VIII. Oznaczenia pozostałe:
- Szlaki turystyczne piesze/rowerowe:
 - Żółty szlak rowerowy Środkowe Dorzecze Kamiennej

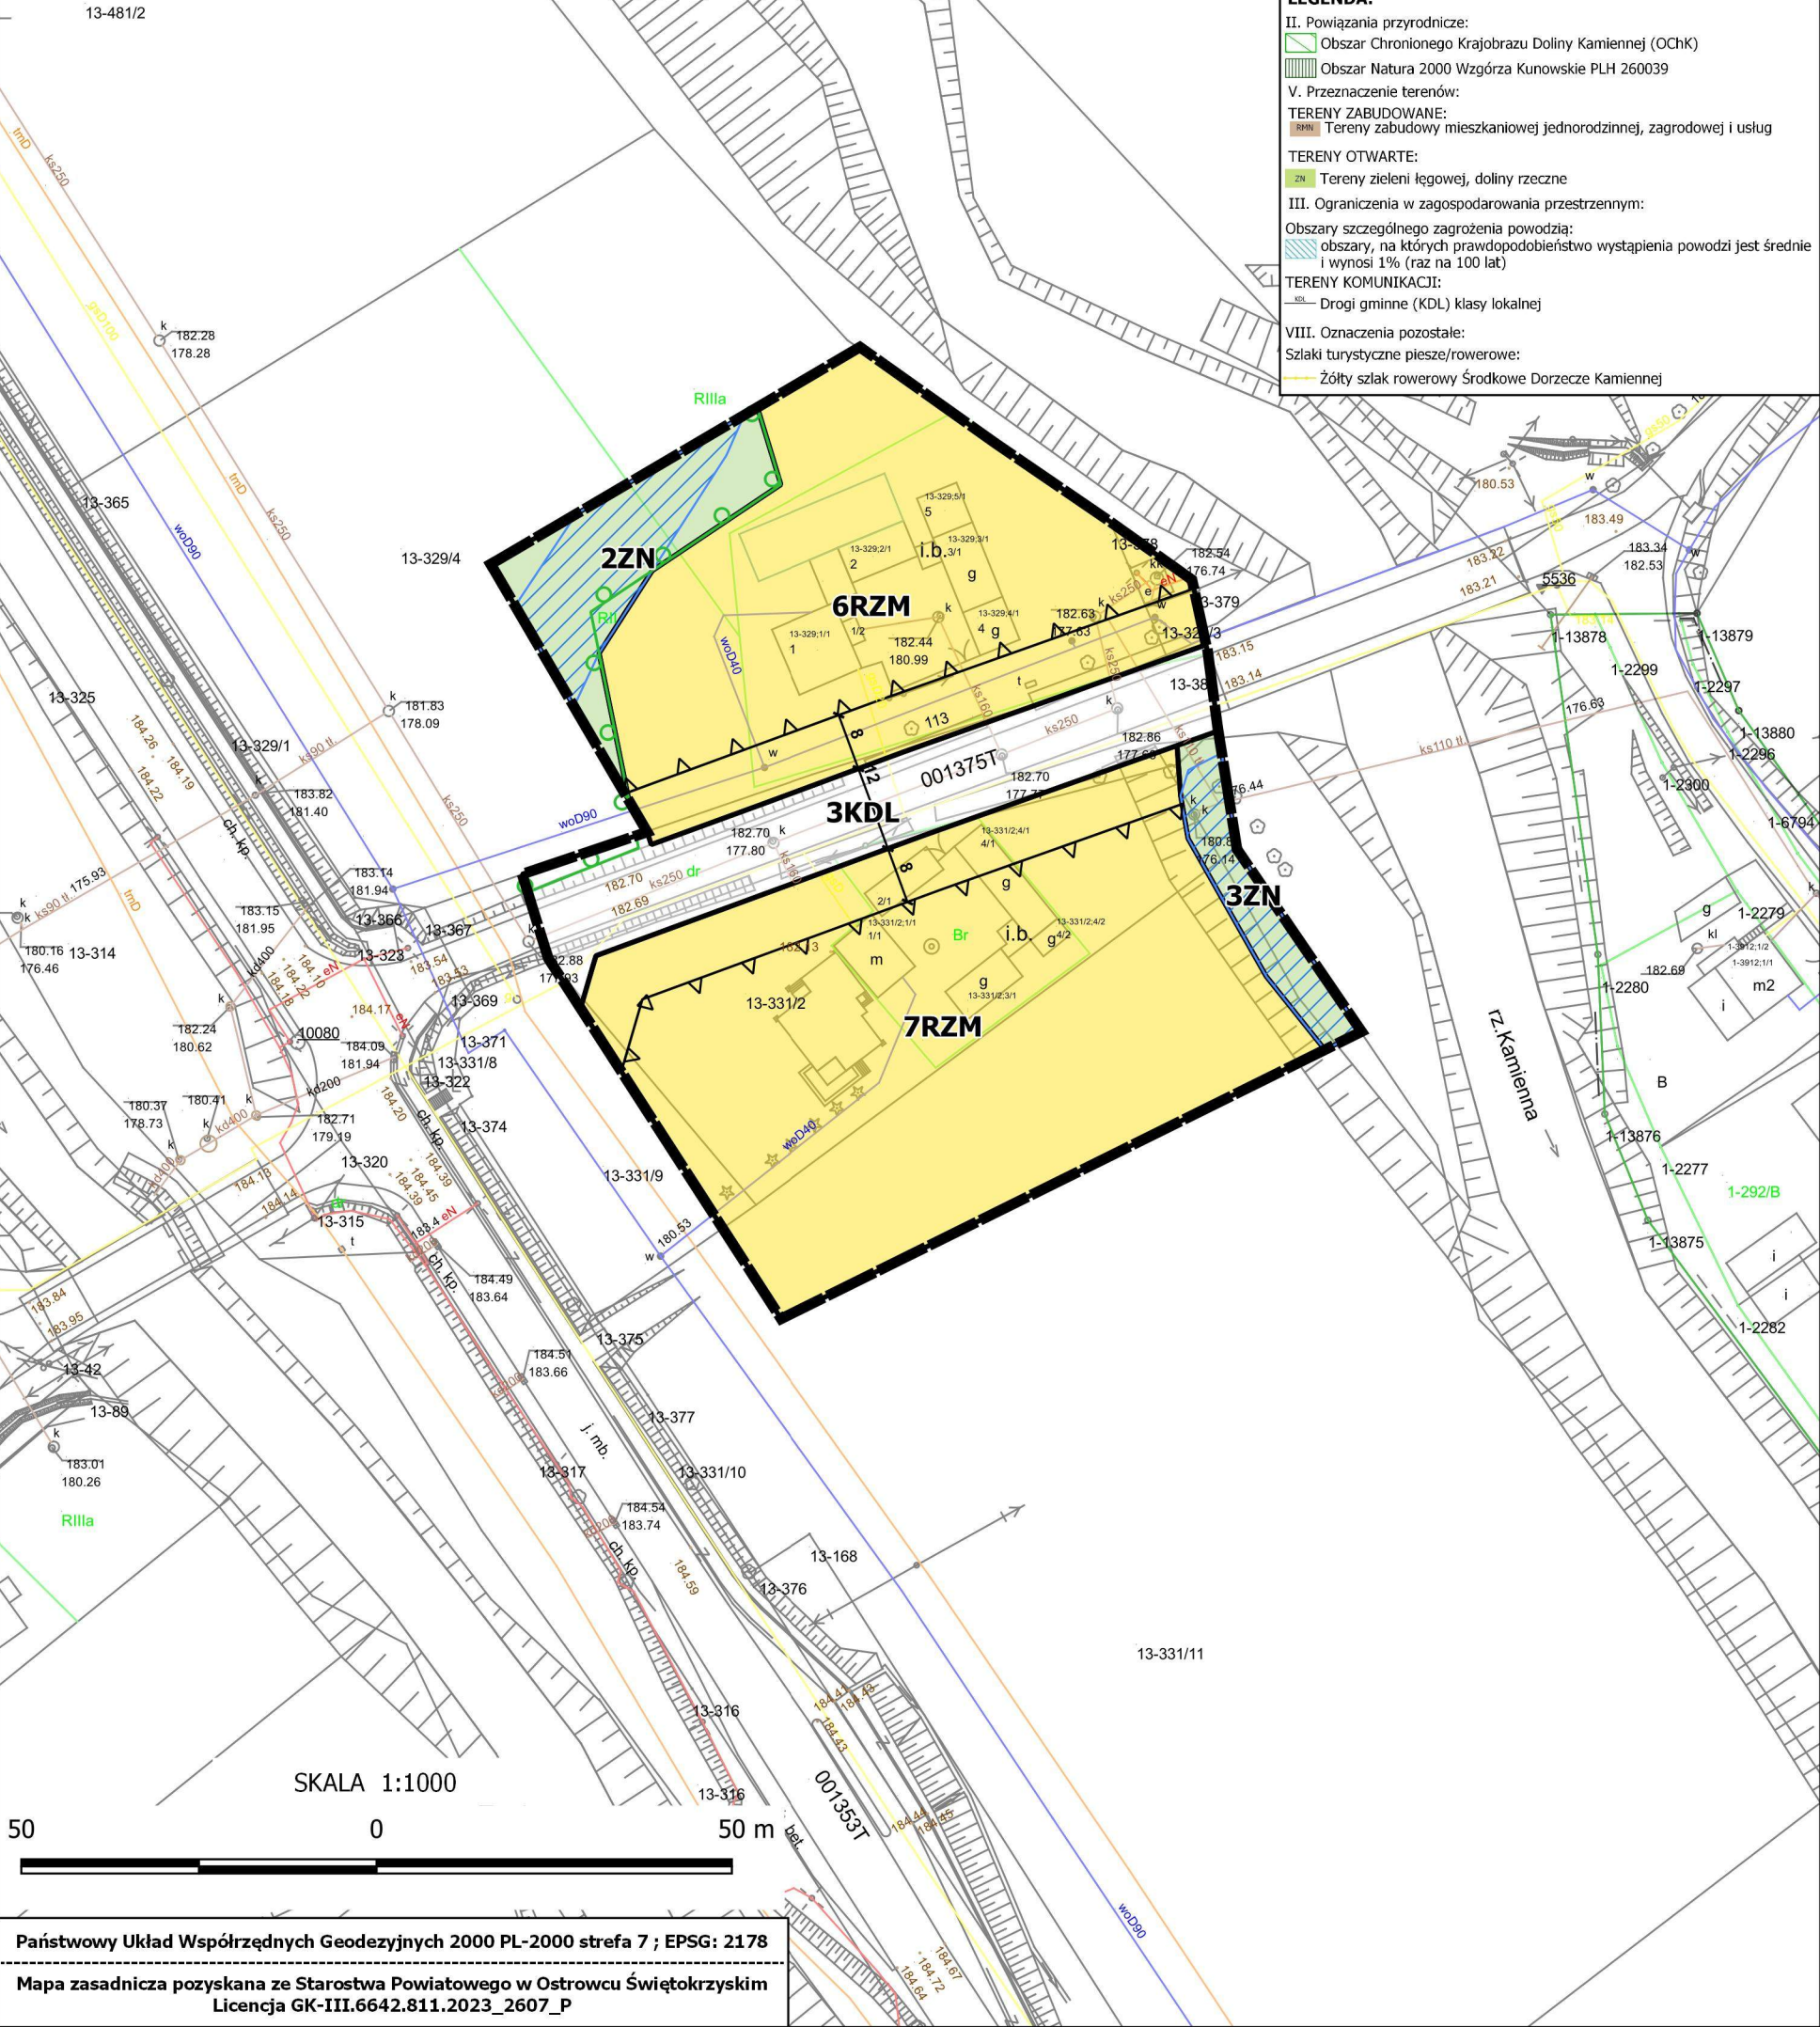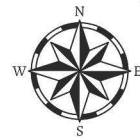

Państwowy Układ Współrzędnych Geodezyjnych 2000 PL-2000 strefa 7 ; EPSG: 2178
Mapa zasadnicza pozyskana ze Starostwa Powiatowego w Ostrowcu Świętokrzyskim
Licencja GK-III.6642.811.2023_2607_P