


MIEJSCOWY PLAN ZAGOSPODAROWANIA PRZESTRZENNEGO
dla wybranych obszarów - etap II

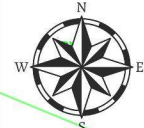


ZAŁĄCZNIK NR 1/8 DO UCHWAŁY NR
RADY MIEJSKIEJ W KUNOWIE Z DNIA 2024 R.

OBRĘB: WYMYSŁÓW



WYRYS ZE STUDIUM UWARUNKOWAŃ I KIERUNKÓW
ZAGOSPODAROWANIA PRZESTRZENNEGO MIASTA I GMINY KUNÓW
przyjęty Uchwałą nr XC.604.2023 Rady Miejskiej w Kunowie
z dnia 30 marca 2023 r.

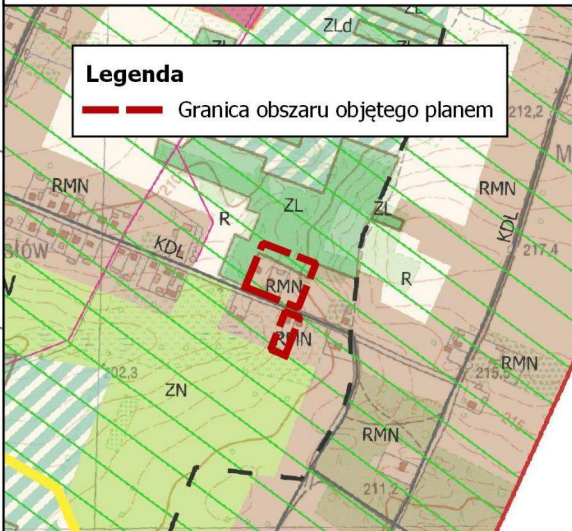

Legenda

Granica obszaru objętego planem

LEGENDA:

II. Powiązania przyrodnicze:

Obszar Chronionego Krajobrazu Doliny Kamiennej (OChK)

V. Przeznaczenie terenów:

TERENY ZABUDOWANE:


RMN Tereny zabudowy mieszkaniowej jednorodzinnej, zagrodowej i usług

TERENY OTWARTE:

ZL Tereny lasów prywatnych

TERENY KOMUNIKACJI:

KDL Drogi gminne (KDL) klasy lokalnej

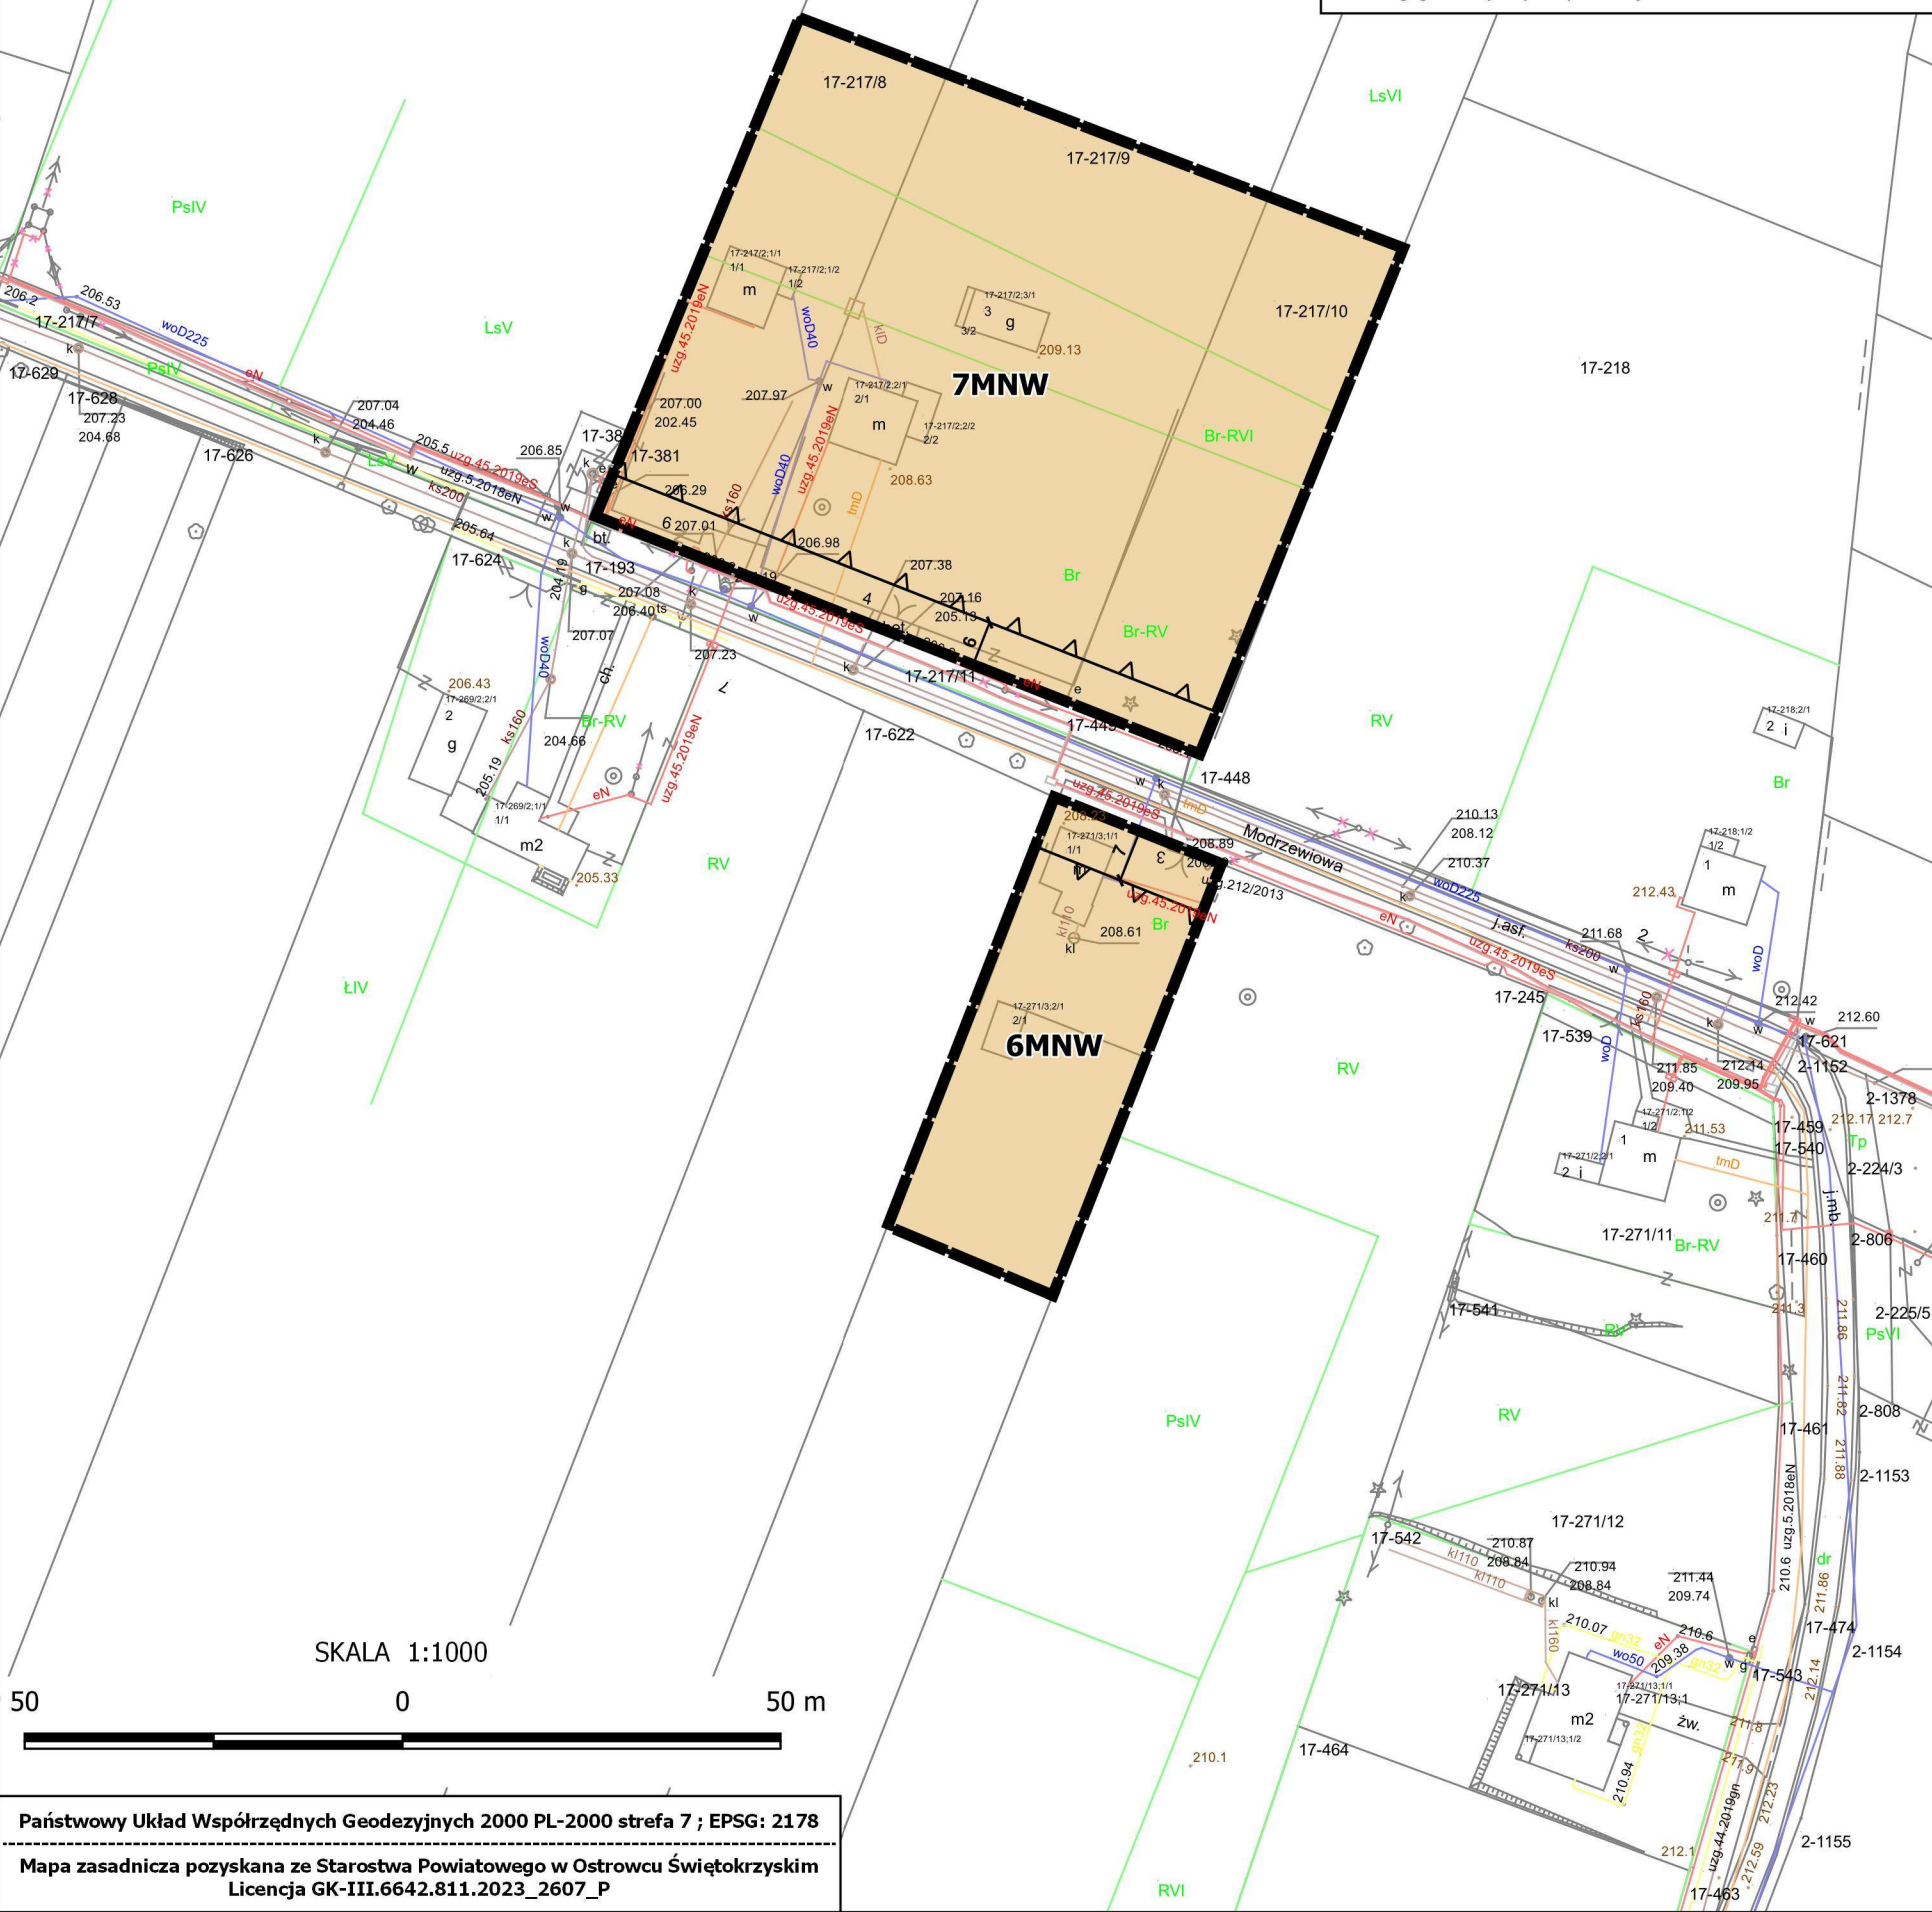

Państwowy Układ Współrzędnych Geodezyjnych 2000 PL-2000 strefa 7 ; EPSG: 2178
Mapa zasadnicza pozyskana ze Starostwa Powiatowego w Ostrowcu Świętokrzyskim
Licencja GK-III.6642.811.2023_2607_P