



MIEJSCOWY PLAN ZAGOSPODAROWANIA PRZESTRZENNEGO
dla wybranych obszarów - etap II

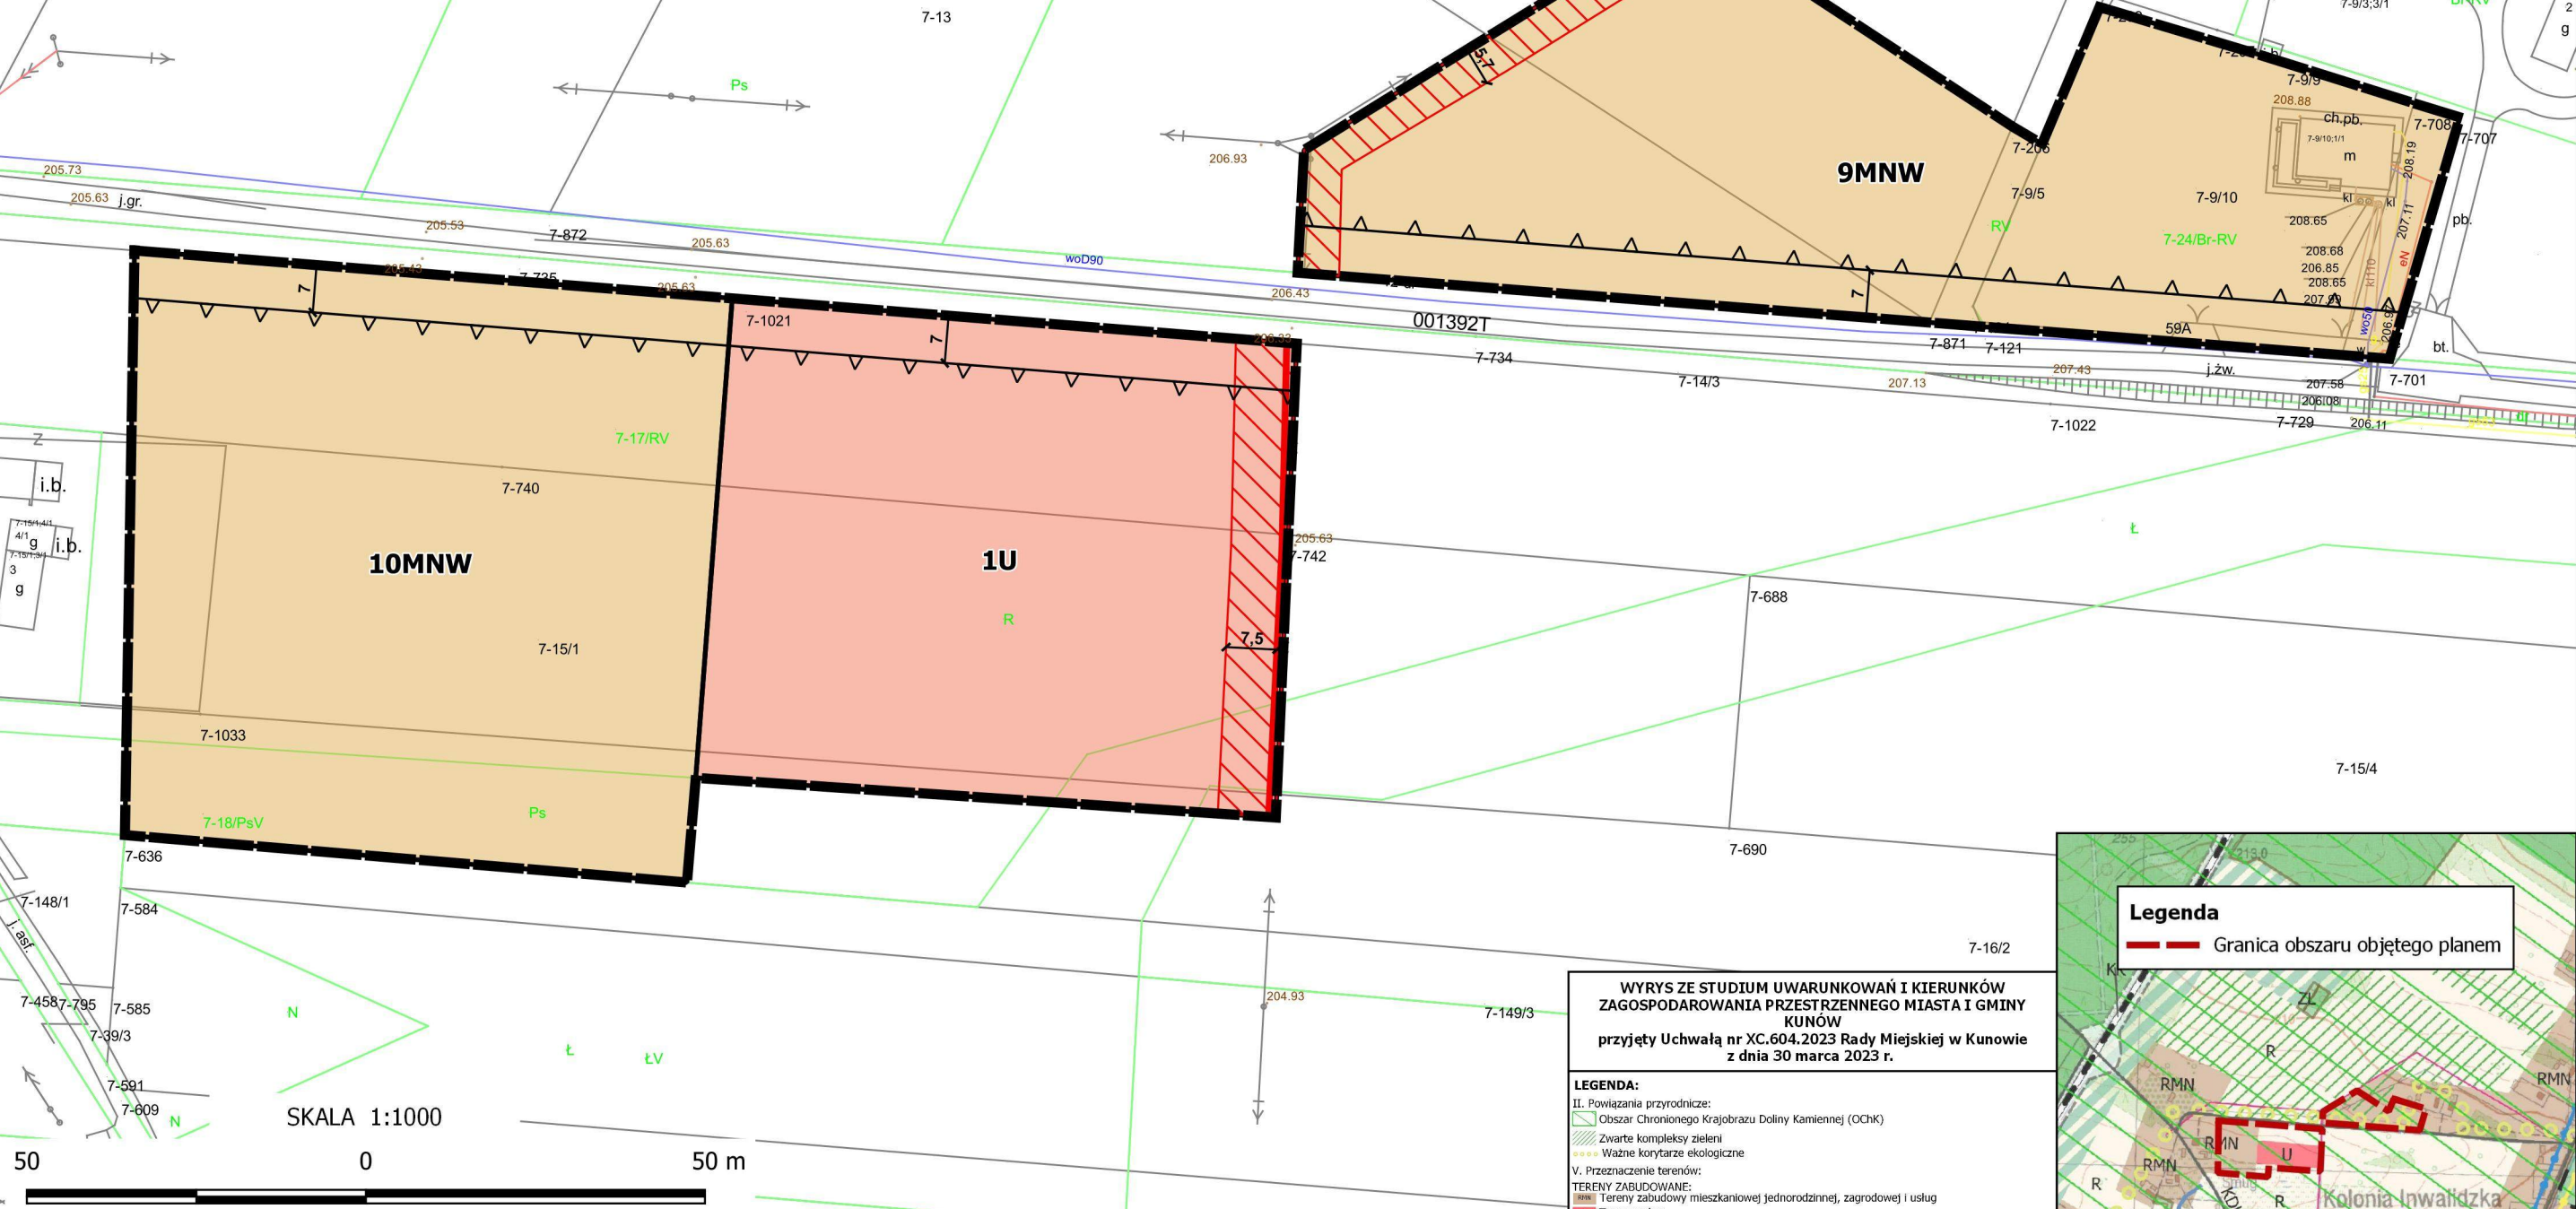


ZAŁĄCZNIK NR 1/14 DO UCHWAŁY NR
RADY MIEJSKIEJ W KUNOWIE Z DNIA 2024 R.

OBRĘB: KOLONIA
INWALIDZKA

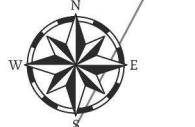

SKALA 1:1000

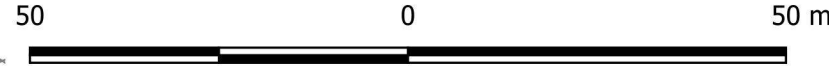

Państwowy Układ Współrzędnych Geodezyjnych 2000 PL-2000 strefa 7 ; EPSG: 2178
Mapa zasadnicza pozyskana ze Starostwa Powiatowego w Ostrowcu Świętokrzyskim
Licencja GK-III.6642.811.2023_2607_P

WYRYS ZE STUDIUM UWARUNKOWAŃ I KIERUNKÓW
ZAGOSPODAROWANIA PRZESTRZENNEGO MIASTA I GMINY
KUNÓW
przyjęty Uchwałą nr XC.604.2023 Rady Miejskiej w Kunowie
z dnia 30 marca 2023 r.

- LEGENDA:**
- II. Powiązania przyrodnicze:
 - Obszar Chronionego Krajobrazu Doliny Kamiennej (OCHK)
 - Zwarte kompleksy zieleni
 - Ważne korytarze ekologiczne
 - V. Przeznaczenie terenów:
 - TERENY ZABUDOWANE:
 - Tereny zabudowy mieszkaniowej jednorodzinnej, zagrodowej i usług
 - Tereny usług
 - TERENY OTWARTÉ:
 - Tereny rolnicze (otwarte, upraw polowych, łąk, zadrzewień i zakrzewień, pastwisk i sadów)
 - VI. Infrastruktura techniczna:
 - Istniejące linie elektroenergetyczne średniego napięcia (SN 15kV) wraz ze strefą techniczną
 - TERENY KOMUNIKACJI:
 - Drogi gminne (KDL) klasy lokalnej

