



MIEJSCOWY PLAN ZAGOSPODAROWANIA PRZESTRZENNEGO
dla wybranych obszarów - etap II

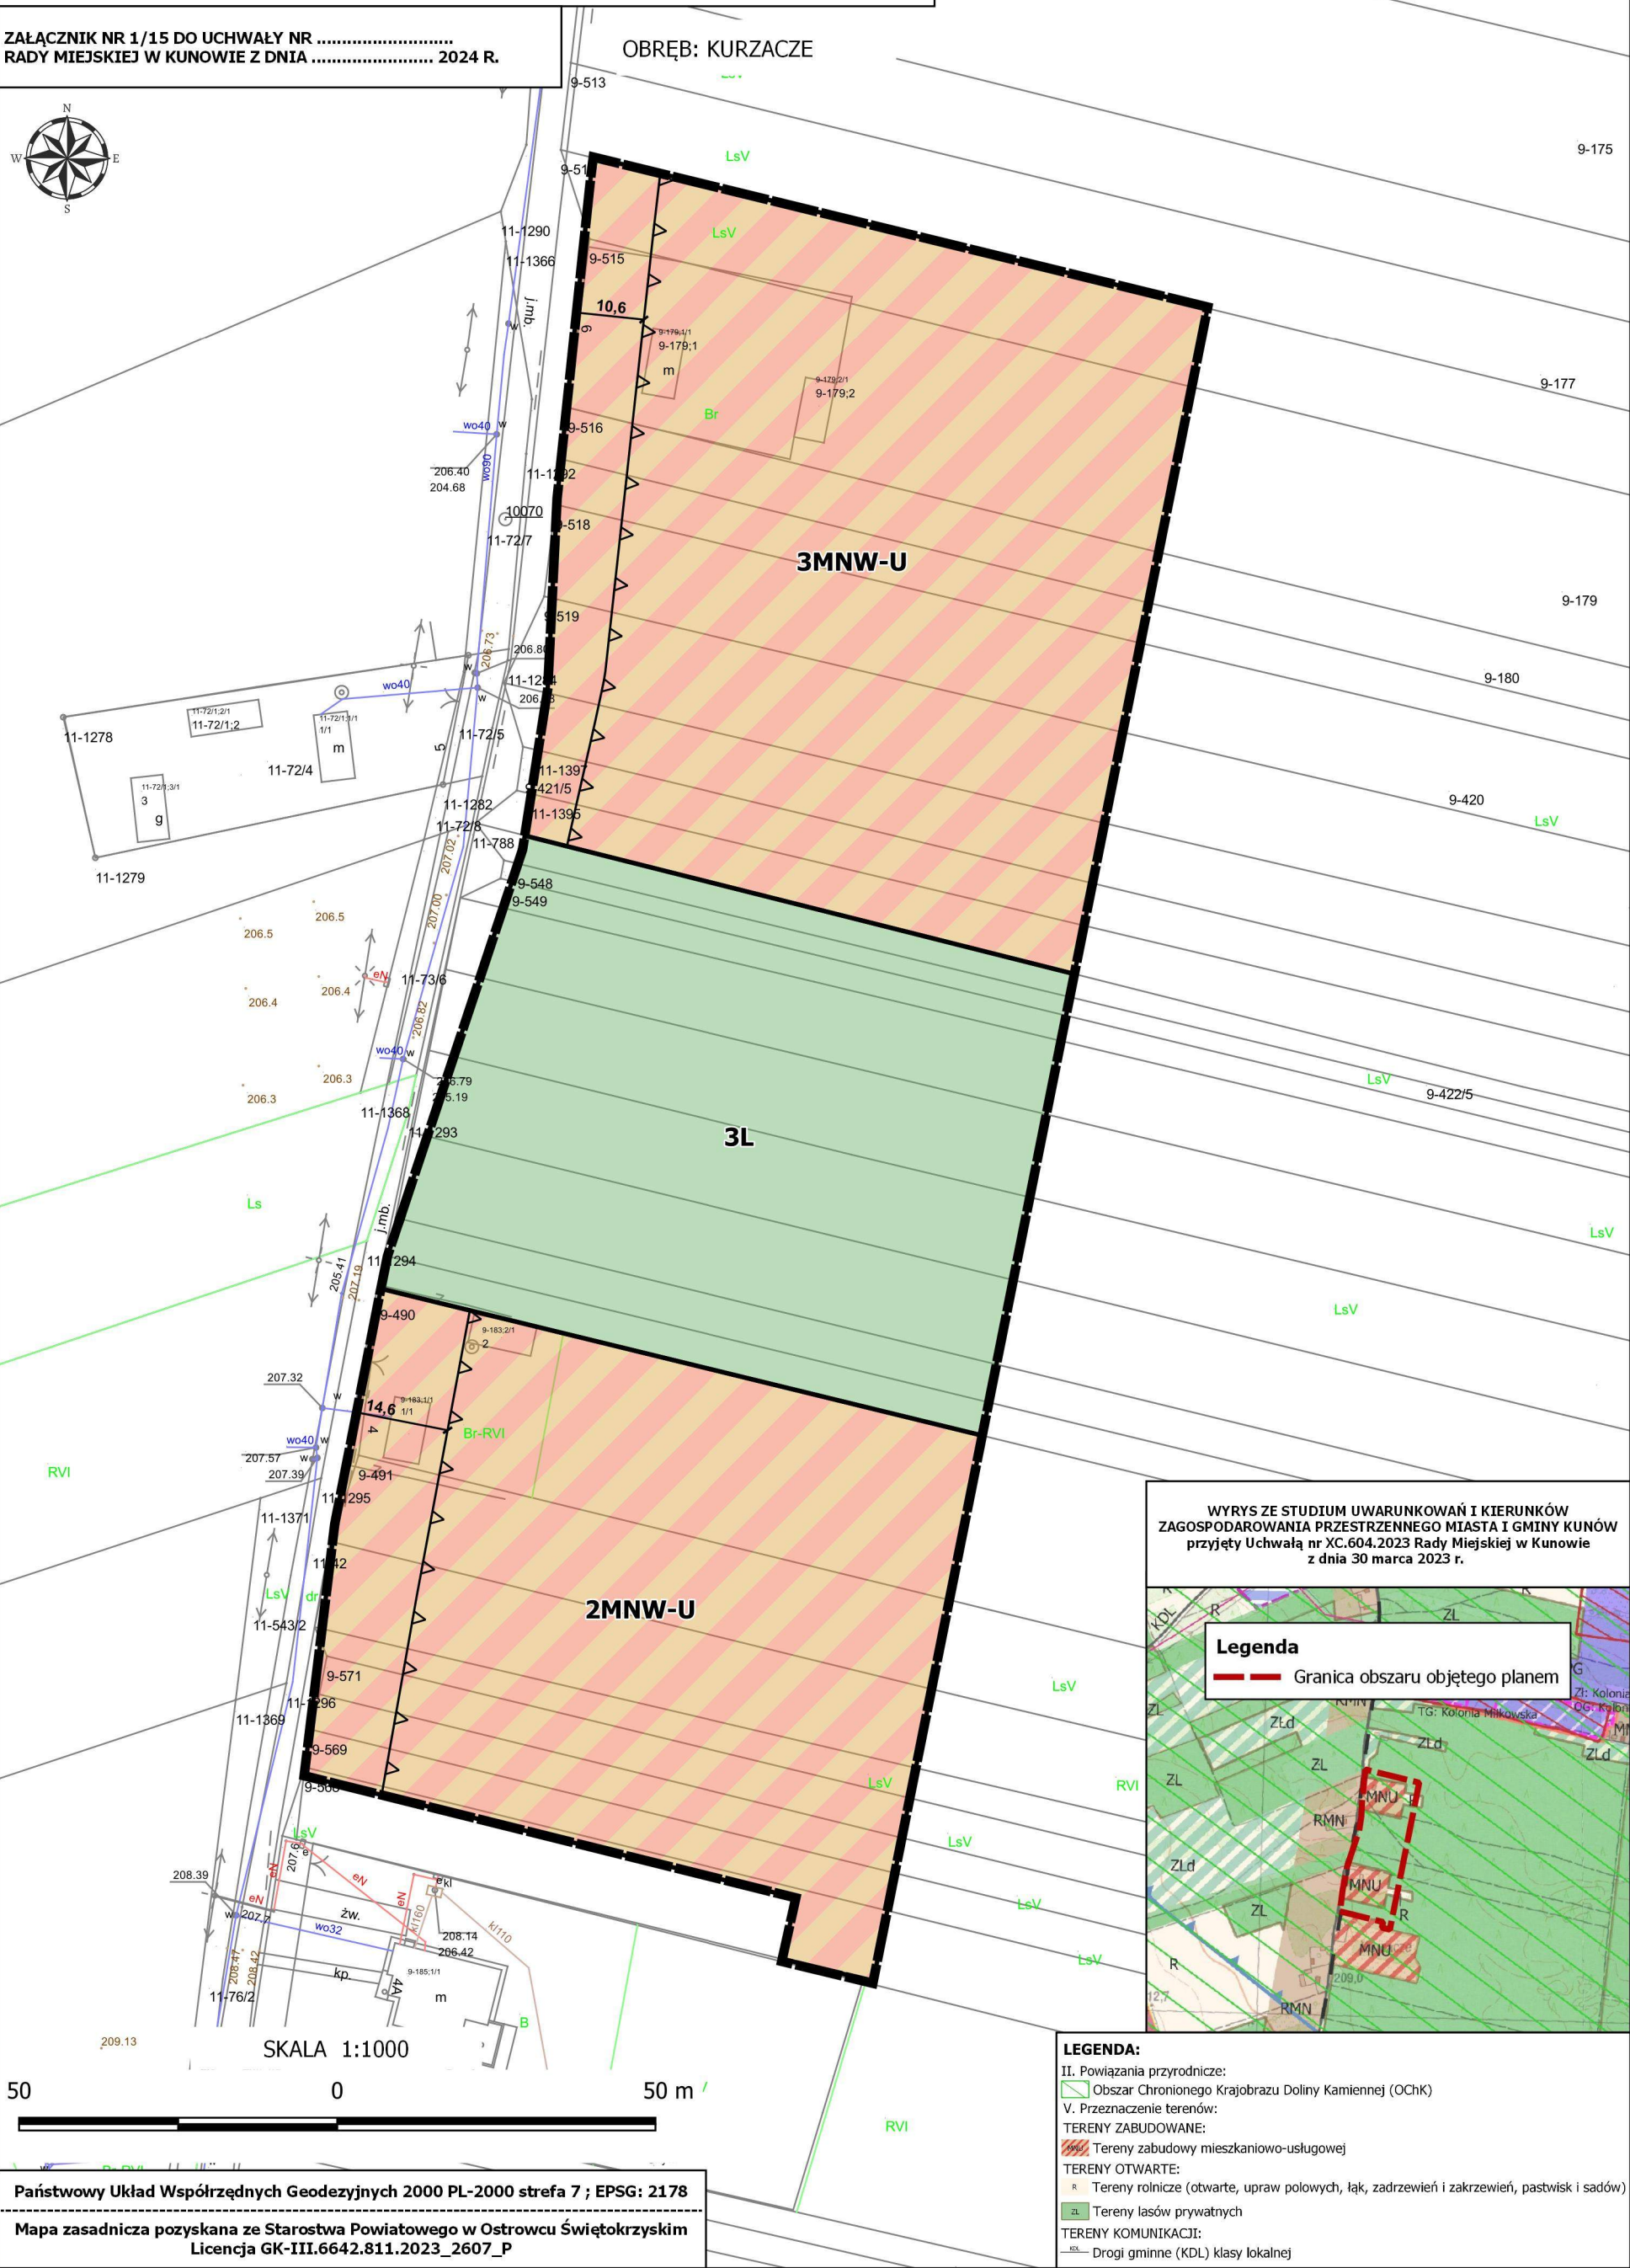


ZAŁĄCZNIK NR 1/15 DO UCHWAŁY NR
RADY MIEJSKIEJ W KUNOWIE Z DNIA 2024 R.

OBRĘB: KURZACZE

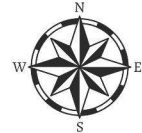

WYRYS ZE STUDIUM UWARUNKOWAŃ I KIERUNKÓW
ZAGOSPODAROWANIA PRZESTRZENNEGO MIASTA I GMINY KUNOWIE
przyjęty Uchwałą nr XC.604.2023 Rady Miejskiej w Kunowie
z dnia 30 marca 2023 r.

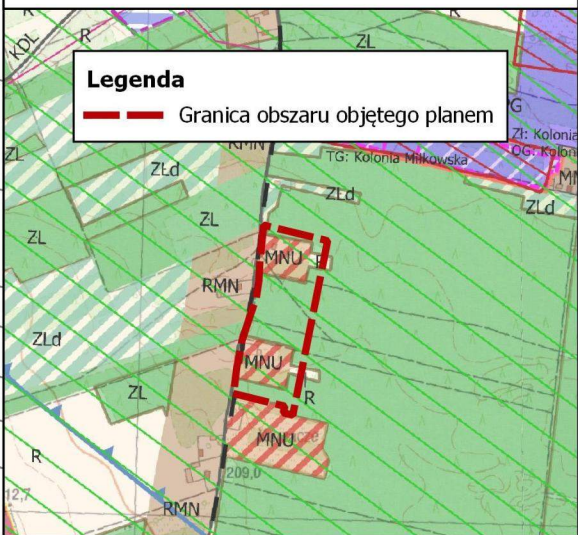

Legenda

Granica obszaru objętego planem

LEGENDA:

- II. Powiązania przyrodnicze:
Obszar Chronionego Krajobrazu Doliny Kamienniej (OChK)
- V. Przeznaczenie terenów:
TERENY ZABUDOWANE:
Tereny zabudowy mieszkaniowo-usługowej
- TERENY OTWARTE:
Tereny rolnicze (otwarte, upraw polowych, łąk, zadrzewień i zakrzewień, pastwisk i sadow)
- TERENY LASÓW PRYWATNYCH
Tereny lasów prywatnych
- TERENY KOMUNIKACJI:
Drogi gminne (KDL) klasy lokalnej

Państwowy Układ Współrzędnych Geodezyjnych 2000 PL-2000 strefa 7 ; EPSG: 2178
Mapa zasadnicza pozyskana ze Starostwa Powiatowego w Ostrowcu Świętokrzyskim
Licencja GK-III.6642.811.2023_2607_P