
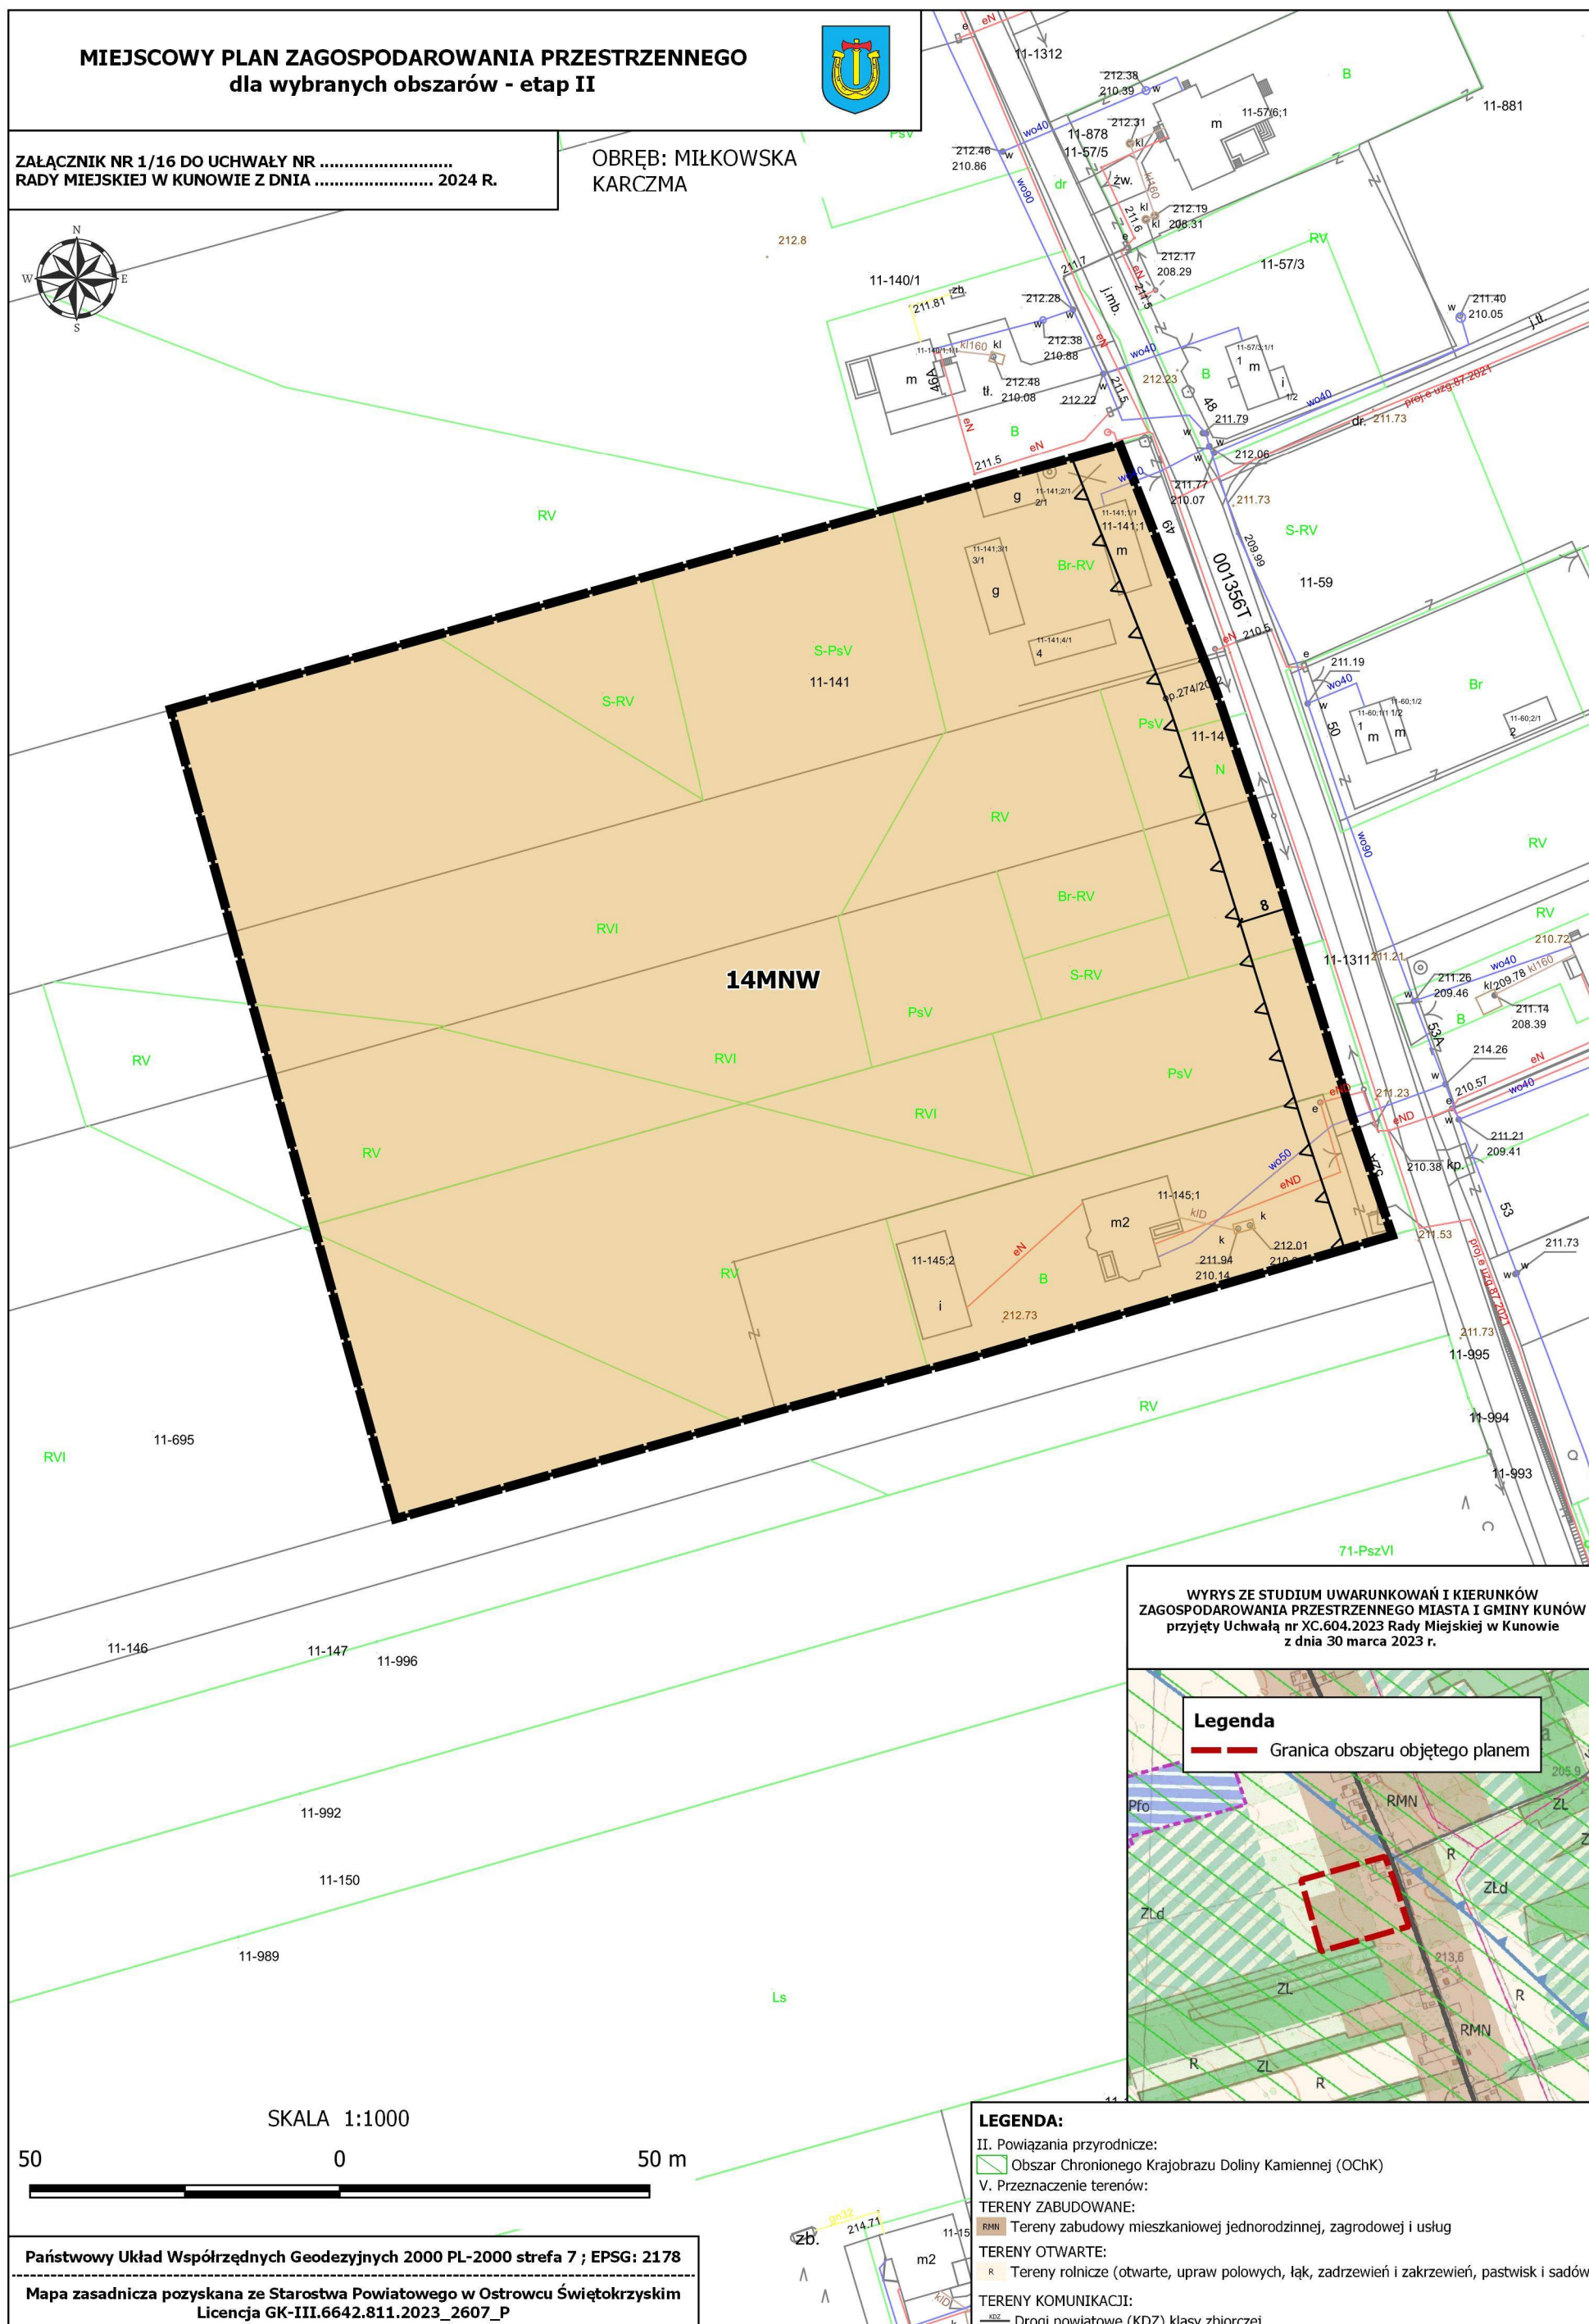


OBRĘB: MIŁKOWSKA
KARCZMA

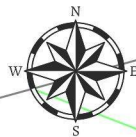

WYRYS ZE STUDIUM UWARUNKOWAŃ I KIERUNKÓW
ZAGOSPODAROWANIA PRZESTRZENNEGO MIASTA I GMINY KUNÓW
przyjęty Uchwałą nr XC.604.2023 Rady Miejskiej w Kunowie
z dnia 30 marca 2023 r.

Legenda

— Granica obszaru objętego planem

LEGENDA:

II. Powiązania przyrodnicze:

 Obszar Chronionego Krajobrazu Doliny Kamiennej (OChK)

V. Przeznaczenie terenów:

TERENY ZABUDOWANE:

RMN Tereny zabudowy mieszkaniowej jednorodzinnej, zagrodowej i usług

TERENY OTWARTE:

^R Tereny rolnicze (otwarte, upraw polowych, łąk, zadrzewień i zakrzewień, pastwisk i sadów)

TERENY KOMUNIKACIJ:

KDZ Drogi powiatowe (KDZ) klasy zbiorczej