


PRZEKRÓJ PIONOWY A-A
skala 1:50

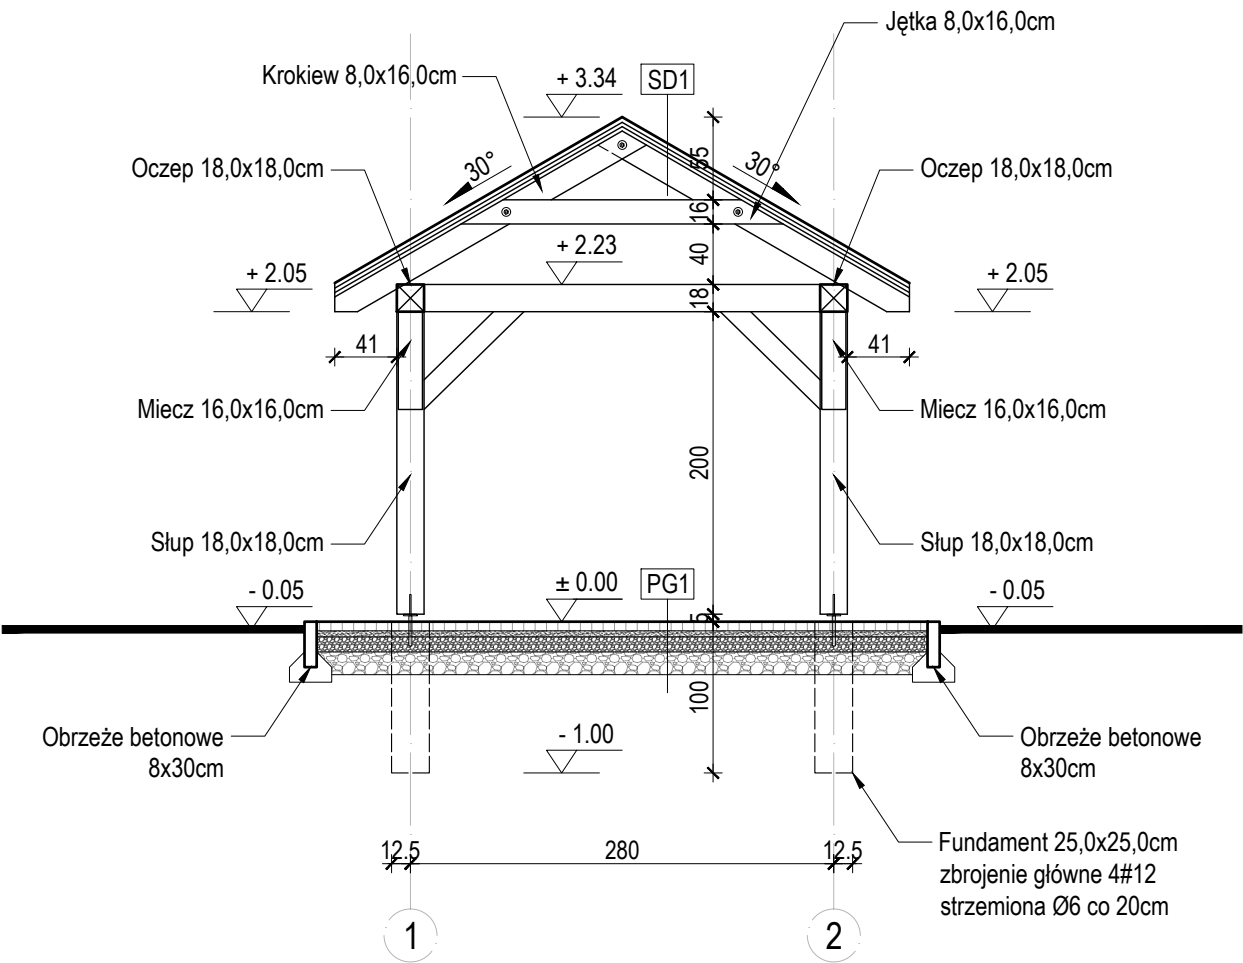

PG1 POSADZKA NA GRUNCIE	
- Kostka betonowa	6,0cm
- Podsypka cementowo - piaskowa 1:4	4,0cm
- Podbudowa z kruszywa łamanego 0/31,5 stabilizowanego mechanicznie	10,0cm
- Podbudowa z kruszywa łamanego 0/63 stabilizowanego mechanicznie	15,0cm
- Grunt rodzimy	

SD1 DACH	
- Gont bitumiczny	
- Pełne deskowanie	
- Krokiew	8,0x16,0cm

Jednostka projektowa:			
PRACOWNIA PROJEKTOWA M&J mgr inż. arch. Jarosław Kawiński 27-400 Ostrowiec Świętokrzyski, ul. Ilżecka 22 tel. (41) 263-06-47, NIP: 661-160-68-70			
Temat: Budowa wiaty w ramach zadania: "Zrównoważona i zintegrowana mobilność miejska w Gminach Ostrowiec Świętokrzyski i Kunów - Organizacja miejsc obsługi rowerzystów w Gminie Kunów			
Adres budowy: dz. nr ewid. 91/2, 152/2 (obr. 0007) msc. Kolonia Inwalidzka, Gmina Kunów, 27 - 415 Kunów			
Branża: Architektura	Faza projektu: PAB	Data: listopad 2024r	Skala: 1:50
Tytuł rysunku: PRZEKRÓJ PIONOWY A-A			Nr rysunku: A-04
Projektował: mgr inż. arch. Jarosław Kawiński		Nr uprawnień: SW 1/2003	Podpis:
Opracował: mgr inż. Robert Janik		Nr uprawnień: ---	Podpis:
Wszelkie prawa zastrzeżone! Kopiowanie i powielanie bez zgody autora zabronione!			