


RZUT WIĘŻBY DACHOWEJ

skala 1:50

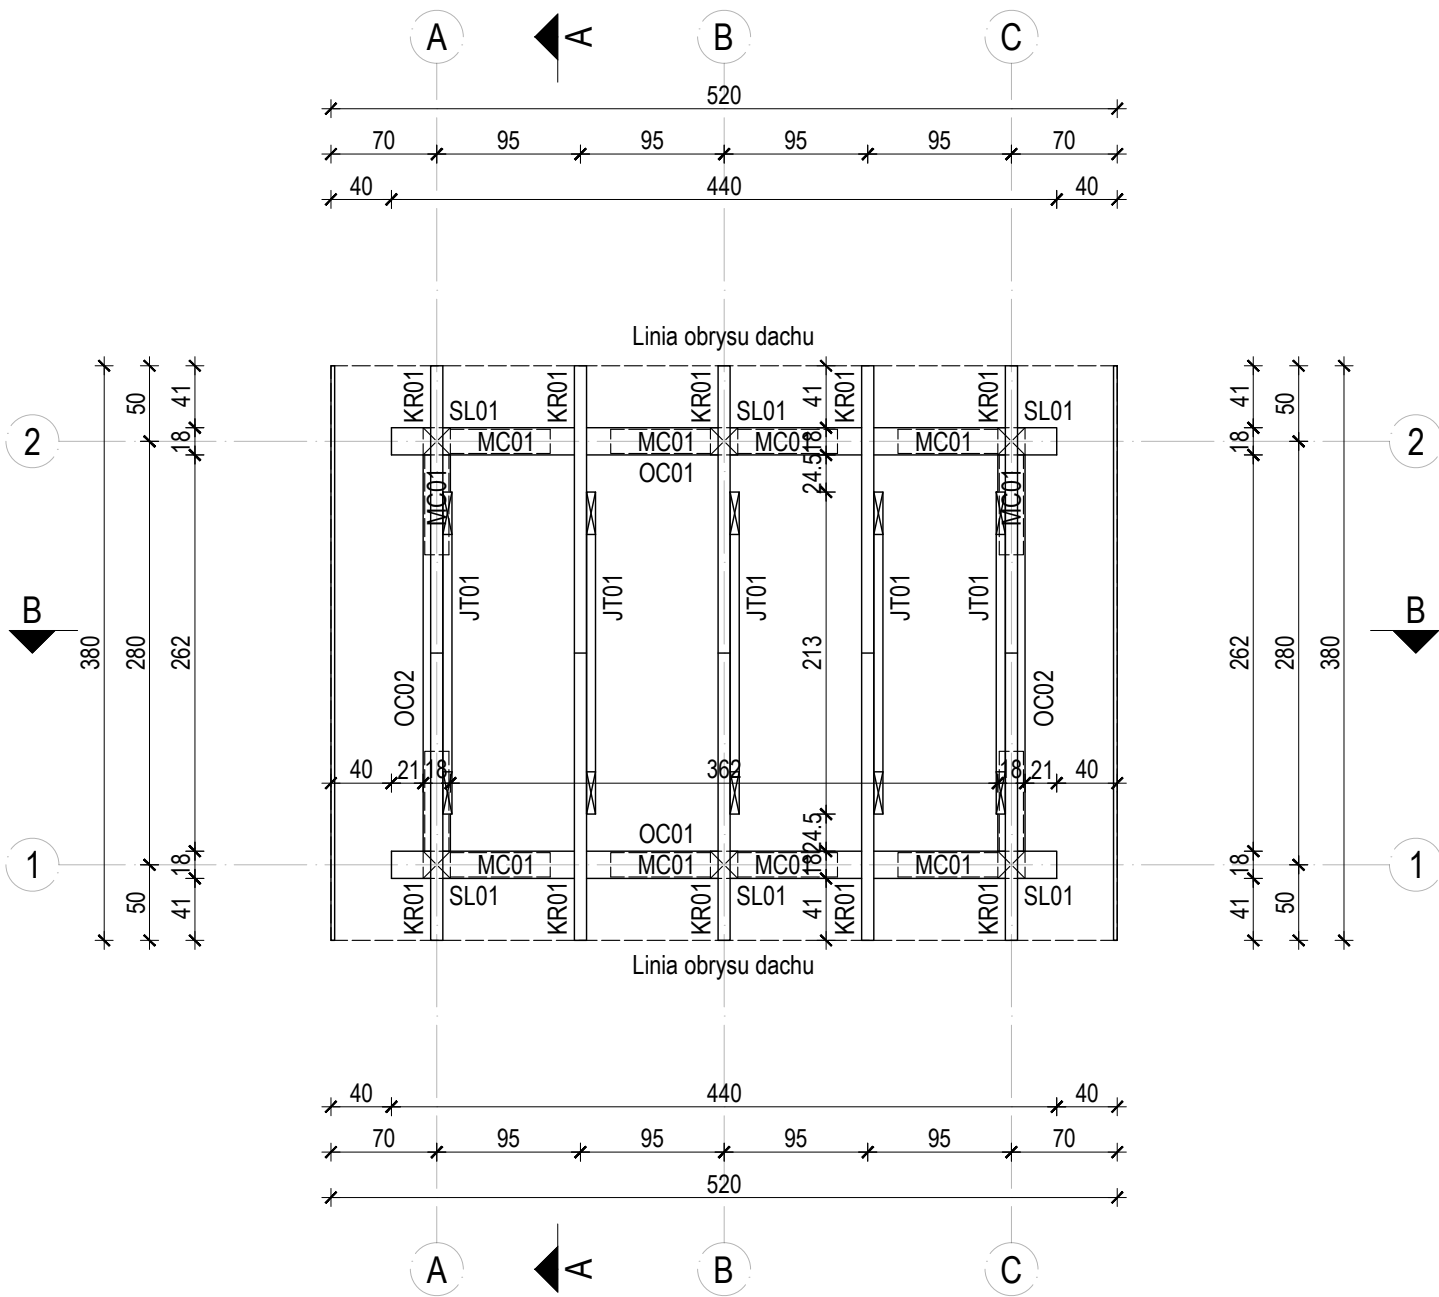

ORIENTACYJNE ZESTAWIENIE ELEMENTÓW DREWNIANYCH							
Kąt nachylenia połaci (°)		$\alpha =$		30		$\cos \alpha =$	
						0,866	
Symbol	Przekrój		Długość rzutu [m]	Długość 1 sztuki [m]	Ilość sztuk [szt]	Objętość 1 sztuki [m ³]	Objętość [m ³]
	szer. [cm]	wys. [cm]					
KROKWIE							
KR01	8,0	16,0	1,90	2,19	10	0,028	0,281
JĘTKI							
JT01	8,0	16,0	2,13	2,13	5	0,027	0,136
OCZEP							
OC01	18,0	18,0	4,40	4,40	2	0,143	0,285
OC02	18,0	18,0	2,98	2,98	2	0,097	0,193
SŁUPY							
SL01	18,0	18,0	2,00	2,00	6	0,065	0,389
MIECZE							
MC01	16,0	16,0	0,93	0,93	12	0,024	0,286
RAZEM:						1,570	

Jednostka projektowa:		PRACOWNIA PROJEKTOWA M&J	
		mgr inż. arch. Jarosław Kawiński	
		27-400 Ostrowiec Świętokrzyski, ul. Ilżecka 22	
		tel. (41) 263-06-47, NIP: 661-160-68-70	
Temat:			
Budowa wiaty w ramach zadania:			
"Zrównoważona i zintegrowana mobilność miejska w Gminach Ostrowiec Świętokrzyski i Kunów - Organizacja miejsc obsługi rowerzystów w Gminie Kunów"			
Adres budowy:			
dz. nr ewid. 91/2, 152/2 (obr. 0007)			
msc. Kolonia Inwalidzka, Gmina Kunów, 27 - 415 Kunów			
Branża:	Faza projektu:	Data:	Skala:
Architektura	PAB	listopad 2024r	1:50
Tytuł rysunku:			Nr rysunku:
RZUT WIĘŻBY DACHOWEJ			K-02
Projektował:		Nr uprawnień:	Podpis:
mgr inż. arch. Jarosław Kawiński		SW 1/2003	
Opracował:		Nr uprawnień:	Podpis:
mgr inż. Robert Janik		---	
Wszelkie prawa zastrzeżone! Kopiowanie i powielanie bez zgody autora zabronione!			