

Województwo: świętokrzyskie
Powiat: ostrowiecki
Jedn. ewid. : 260705_5 Kunów-obszar wiejski
Obręb: 260705_5.0007 Kolonia Inwalidzka
Działki: 86, 89, 90, 91/2, 152/2
Nr kancelaryjny zgl.: GK-III.6640.726.2024
Układ współrzędnych płaskich: 2000-7
Układ wsp. wysokościowych: PL-EVRF2007-NH

MAPA DO CELÓW PROJEKTOWYCH

Aktualna na dzień 24.04.2024 r.


Kolonia Inwalidzka 46A
dz 86, 89, 90, 91/2, 152/2

skala 1:500

Granice działek i użytków przyjęto na podstawie materiałów ewidencji gruntów. Wykazane na niniejszej mapie granice działek nie zostały przeanalizowane pod kątem dokładności położenia punktów granicznych. Dla przedmiotowej działki zbadano księgę wieczystą w celu ustalenia obciążeń służebnościami gruntowymi. Na przedmiotowej działce nie ustanowiono służebności gruntowych.

Uwaga: Nie wyklucza się istnienia w terenie, niewykazanych na niniejszej mapie innych urządzeń podziemnych, które nie zostały zgłoszone do inwentaryzacji, o których brak jest informacji w PODGIK w Ostrowcu Świętokrzyskim lub w instytucjach branżowych.

Układ współrzędnych geodezyjnych płaskich - 2000-7
Układ wysokościowy PL-EVRF2007-NH

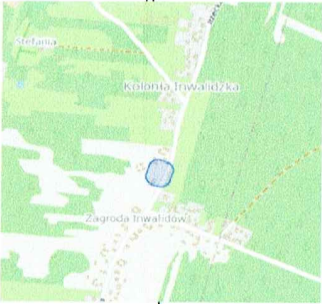

Położenie obszaru opracowania

Legenda:
KDL - tereny dróg publicznych klasy lokalnej
U - tereny usług komercyjnych
MN/RM - tereny zabudowy mieszkaniowej jednorodzinnej i zagrodowej
KDD - tereny dróg publicznych klasy dojazdowej
R - tereny rolnicze
- linia rozgraniczająca tereny o różnym przeznaczeniu lub różnych zasadach zagospodarowania
- nieprzekraczalna linia zabudowy


Mapę opracował: Krzysztof Stajek

LEGENDA:

- GRANICA DZIAŁKI
- GRANICA OPRACOWANIA
- PROJ. WIATA
- ISTN. POMINK
- PROJ. SŁUP SOLARNY
- OZNACZENIE WJAZDU NA TEREN INWESTYCJI
- ISTN. POW. UTWARDZONA O NAWIERZCHNI Z KOSTKI BRUKOWEJ
- PROJ. POW. UTWARDZONA O NAWIERZCHNI Z KOSTKI BRUKOWEJ
- PROJ. POW. BIOLOGICZNIE CZYNNA

USŁUGI GEODEZYJNO-KARTOGRAFICZNE
"GEOTOP"
KRZYSZTOF STAJEK
27-400 Ostrowiec Św., os. Stawki 51/17
tel. 508 222 272
REGON: 260099681

GEODETA UPRAWNIONY
Upr. Nr 21405
inż. Krzysztof Stajek
tel. 508 222 272

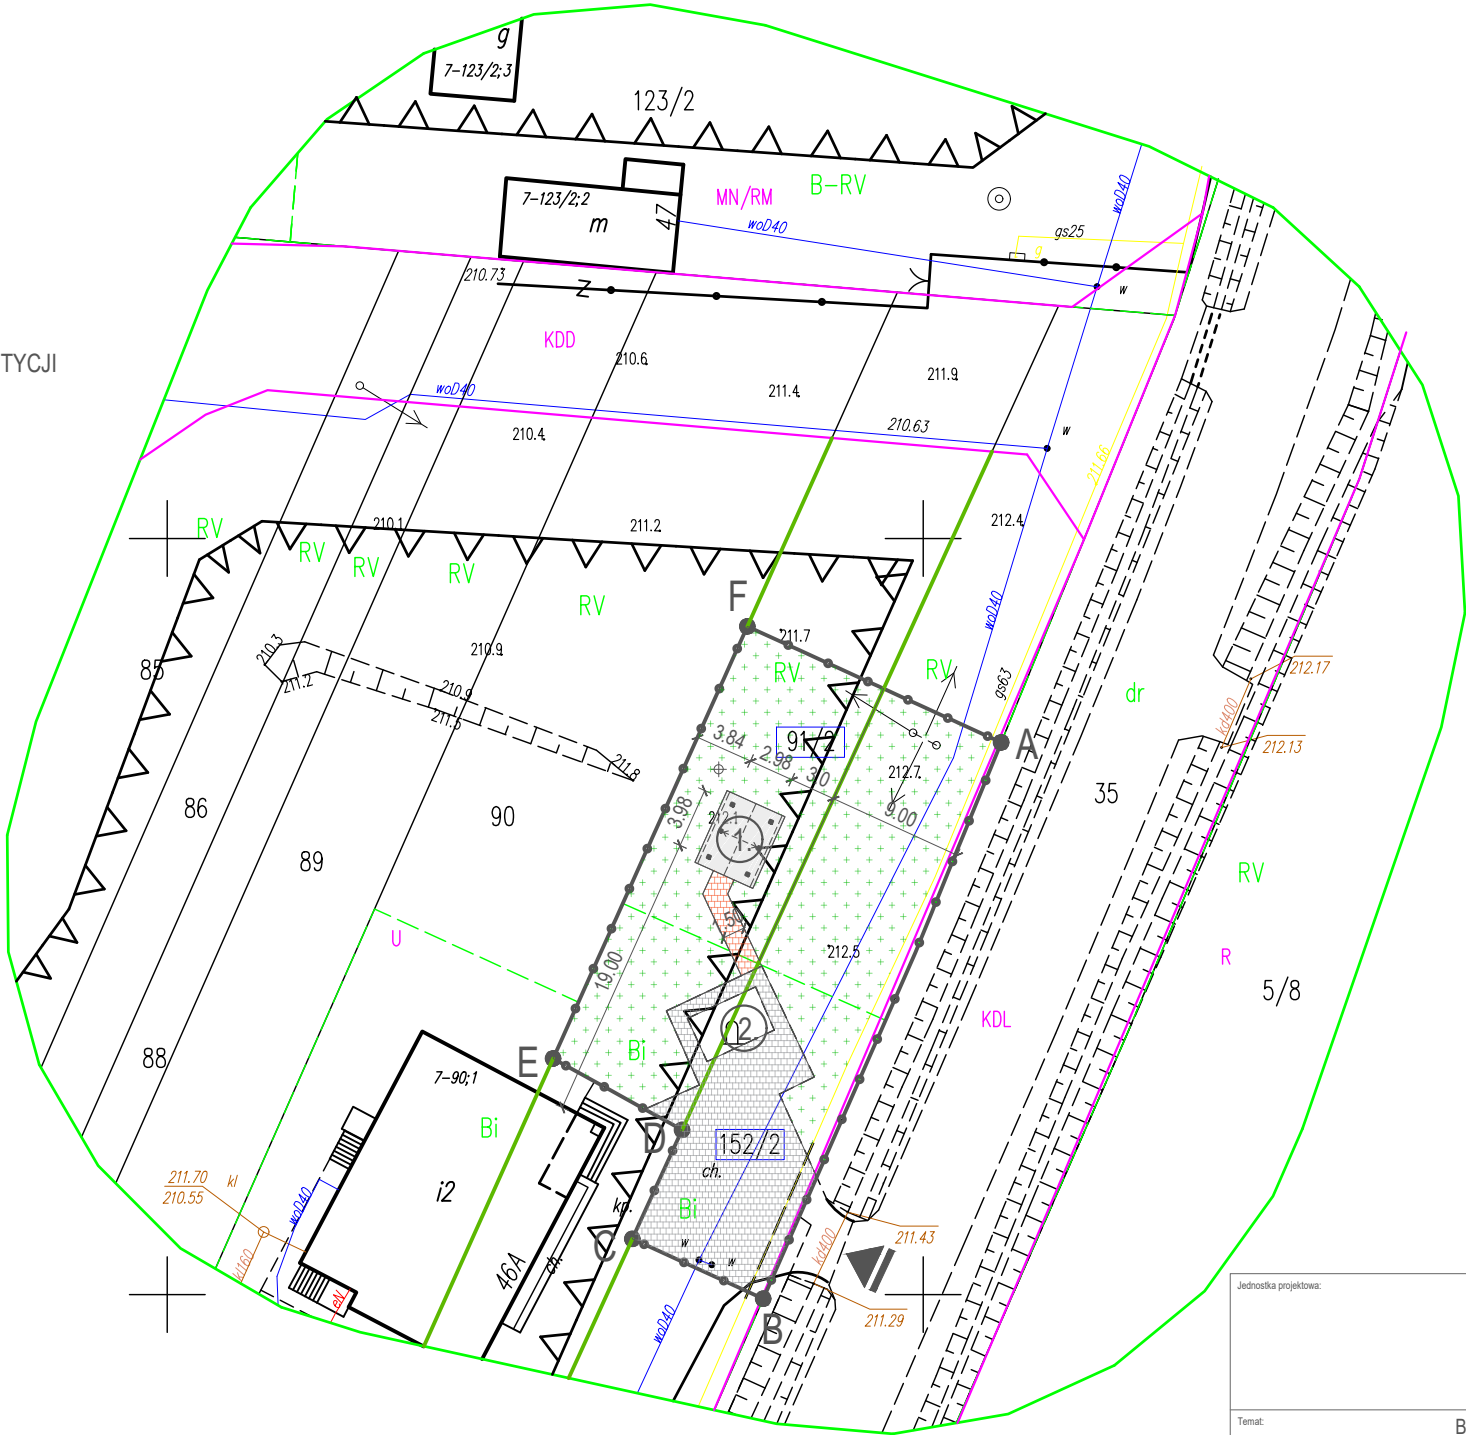

X=5650300.00
Y=7521200.00

BILANS TERENU

TEREN INWESTYCJI (A-B-C-D-E-F-A)		678,00m2	100,00%
Lp.	NAZWA OBIEKTU	POWIERZCHNIA [m2]	UDZIAŁ [%]
1.	Proj. wiata	11,86	1,75
2.	Istn. pomnik	15,00	2,21
3.	Istn. dojścia / dojazdy utwardzone	147,00	21,68
4.	Proj. dojścia / dojazdy utwardzone	10,50	1,55
5.	Powierzchnia biologicznie czynna	493,64	72,81
RAZEM:		678,00	100,00

Oświadczam, że niniejszy dokument został opracowany w wyniku prac geodezyjnych i kartograficznych, których rezultaty zawiera operat techniczny pozytywnie zweryfikowany. Jestem świadomy odpowiedzialności karnej za złożenie fałszywego oświadczenia.

Nr ewidencyjny zgłoszenia prac geodezyjnych	GK-III.6640.726.2024
Organ Służby Geodezyjnej i Kartograficznej, który otrzymał zgłoszenie pracy geodezyjnej	Starosta Ostrowiecki
Wykonawca prac geodezyjnych	Usługi Geodezyjno- Kartograficzne „GEOTOP” Krzysztof Stajek
Imię i nazwisko oraz numer uprawnień zawodowych kierownika prac geodezyjnych	Krzysztof Stajek nr uprawnień zawodowych 21405
Numer oraz datę sporządzenia dokumentu potwierdzającego wynik pozytywnej weryfikacji	GK-III.6640.726.2024_1 z dnia 07.05.2024 r.

Jednostka projektowa:		PRACOWNIA PROJEKTOWA M&J mgr inż. arch. Jarosław Kawiński 27-400 Ostrowiec Świętokrzyski, ul. Ilżecka 22 tel. (41) 263-06-47, NIP: 661-160-68-70	
Temat:		Budowa wiata w ramach zadania: "Zrównoważona i zintegrowana mobilność miejska w Gminach Ostrowiec Świętokrzyski i Kunów - Organizacja miejsc obsługi rowerzystów w Gminie Kunów"	
Adres budowy:		dz. nr ewid. 91/2, 152/2 (obr. 0007) msc. Kolonia Inwalidzka, Gmina Kunów, 27 - 415 Kunów	
Branża:	Faza projektu:	Data:	Skala:
Architektura	PB	listopad 2024r	1:500
Tytuł rysunku:		ZAGOSPODAROWANIE TERENU	
Projektował:		Nr uprawnień:	Podpis:
mgr inż. arch. Jarosław Kawiński		SW 1/2003	
Sprawdził:		Nr uprawnień:	Podpis:
mgr inż. Robert Janik			
Wszelkie prawa zastrzeżone! Kopiowanie i powielanie bez zgody autora zabronione!			