RZUT WIĘŹBY DACHOWEJ

skala 1:50

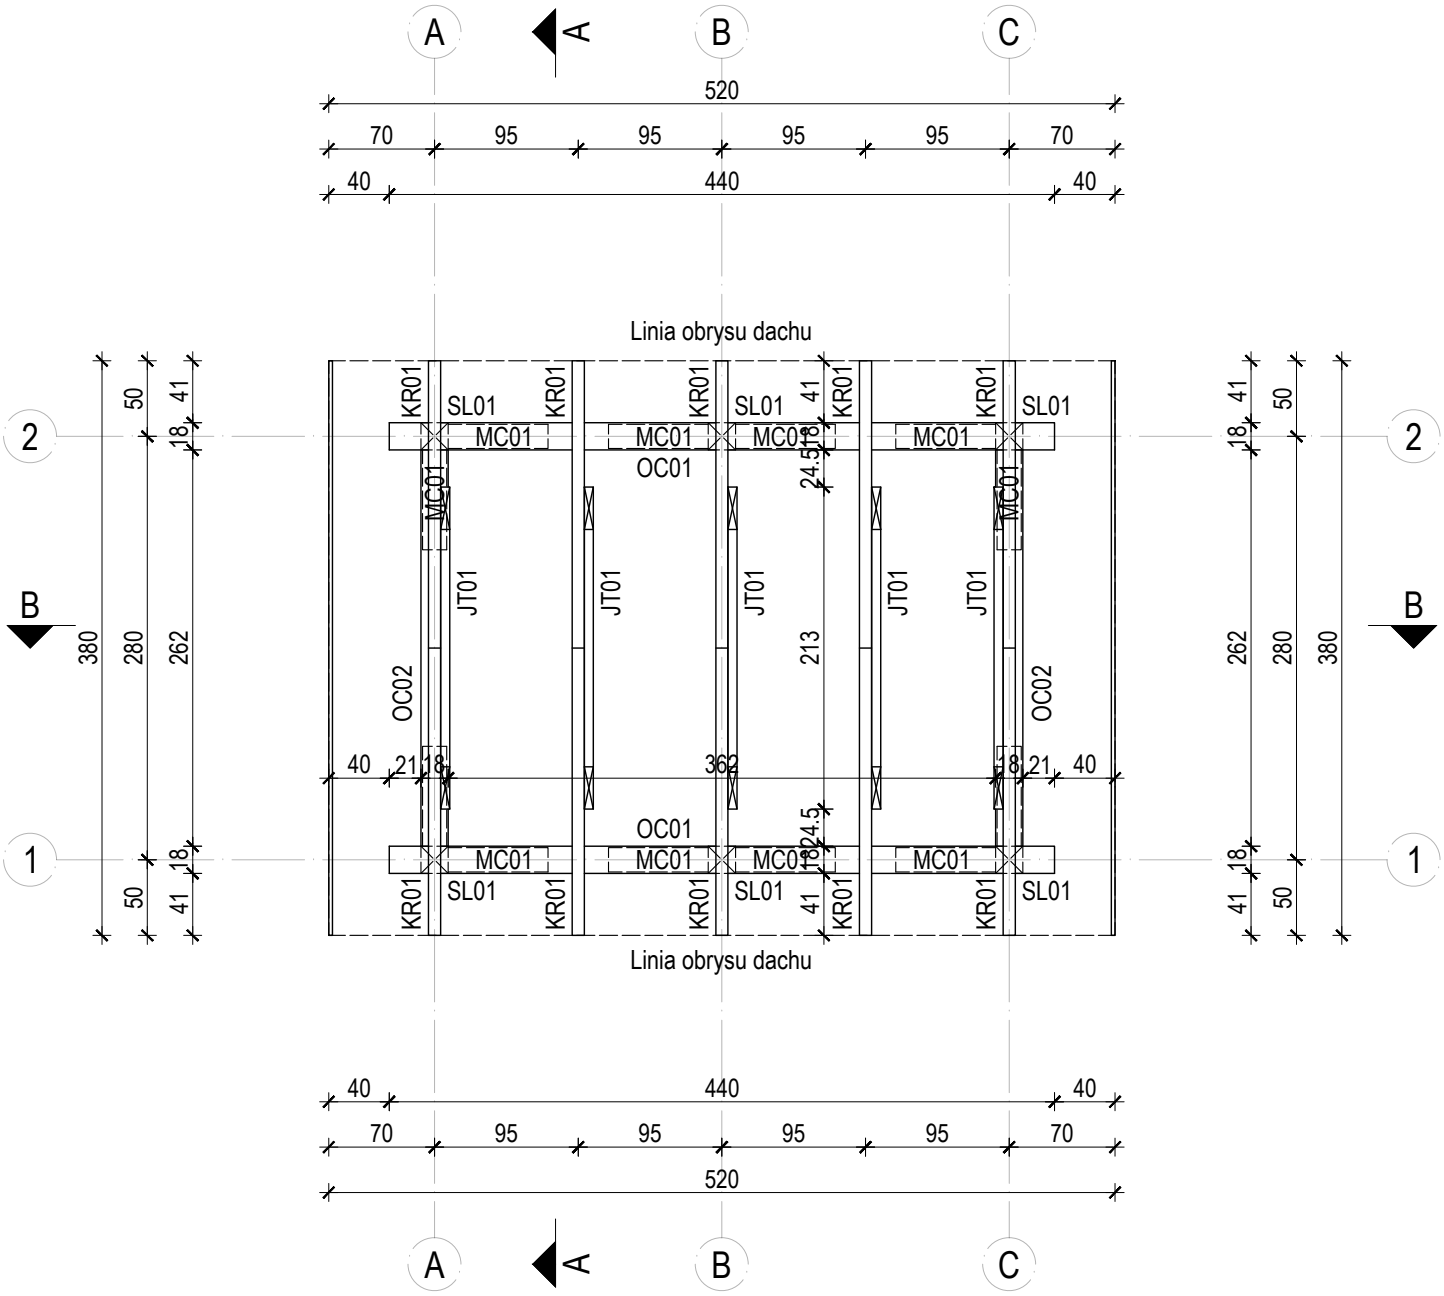

ORIENTACYJNE ZESTAWIENIE ELEMENTÓW DREWNIANYCH							
Kąt nachylenia połaci (°)			α =	30		cosα =	0,866
Symbol	Przekrój szer. [cm]	Przekrój wys. [cm]	Długość rzutu [m]	Długość 1 sztuki [m]	Ilość sztuk [szt]	Objętość 1 sztuki [m3]	Objętość [m3]
KROKWIE							
KR01	8,0	16,0	1,90	2,19	10	0,028	0,281
JĘTKI							
JT01	8,0	16,0	2,13	2,13	5	0,027	0,136
OCZEP							
OC01	18,0	18,0	4,40	4,40	2	0,143	0,285
OC02	18,0	18,0	2,98	2,98	2	0,097	0,193
SŁUPY							
SL01	18,0	18,0	2,00	2,00	6	0,065	0,389
MIECZE							
MC01	16,0	16,0	0,93	0,93	12	0,024	0,286
						RAZEM:	**1,570**

Jednostka projektowa:

PRACOWNIA PROJEKTOWA M&J
mgr inż. arch. Jarosław Kawiński
27-400 Ostrowiec Świetokrzyski, ul. Iłżecka 22
tel. (41) 263-06-47, NIP: 661-160-68-70

Temat:

Budowa wiaty w ramach zadania:
"Zrównoważona i zintegrowana mobilność miejska w Gminach Ostrowiec Świętokrzyski i Kunów - Organizacja miejsc obsługi rowerzystów w Gminie Kunów

Adres budowy:
dz. nr ewid. 656/2 (obr. 12)
msc. Nietulisko Duże, Gmina Kunów, 27 - 415 Kunów

Branża:	Faza projektu:	Data:	Skala:
Architektura	PAB	listopad 2024r	1:50

Tytuł rysunku: RZUT WIĘŹBY DACHOWEJ

Nr rysunku: K-02

Projektował:	Nr uprawnień:	Podpis:
mgr inż. arch. Jarosław Kawiński	SW 1/2003	
Opracował: mgr inż. Robert Janik	Nr uprawnień: ---	Podpis:

Wszelkie prawa zastrzeżone! Kopiowanie i powielanie bez zgody autora zabronione!