

GK-III.6640.1484.2024
Woj.: świętokrzyskie
Pow.: OSTROWIECKI
Jednostka ewidencyjna: 260705_4 Kunów - miasto
Obręb ewidencyjny: 260705_4.0001
Działka nr: 3886

MAPA DO CELÓW PROJEKTOWYCH
skala 1:500

Mapę wykonano:
-w układzie współrzędnych płaskich prostokątnych -PL-2000
-w układzie wysokościowym -PL-EVRF2007-NH
-geodezyjny układ odniesienia PL-ETRF2000

Mapa numeryczna powstała:
-z danych pozyskane z PODGIK
-granice działki przyjęto na podstawie ewidencji gruntów obr. 0001
-Nie wyklucza się istnienia w terenie innych nie wykazanych na niniejszej mapie urządzeń podziemnych, które nie były zgłoszone do inwentaryzacji
-Nie badano skłębności gruntowych w/w działki

-Treść mapy zgodna z terenem na dzień 22.08.2024r

Wykonał geodeta uprawniony:
Kielce 22.08.2024r


Przedsiębiorstwo Wielobranżowe
"TECH - SET"
Przemysław Janik
28-100 Busko Zdrój, ul. Hołdu Pruskiego 18
tel. 606 633 617
NIP 655-139-56-12 REGON 292842907

mgr inż. Przemysław Janik
GEODETA UPRAWNIONY
Upr. zaw. GGK Nr 21710
tel. 606 633 617

Poświadczam, że niniejszy dokument został opracowany w wyniku prac geodezyjnych i kartograficznych, których rezultaty zawiera operat techniczny pozytywnie zweryfikowany. Jednocześnie informuję, że jestem świadomy odpowiedzialności karnej za złożenie fałszywego oświadczenia.	
Identyfikator zgłoszenia prac geodezyjnych	GK-III.6640.1484.2024
Organ służby geodezyjnej, który otrzymał zgłoszenie	STAROSTA OSTOWIECKI
Numer oraz data sporządzenia dokumentu zawierającego pozytywny wynik weryfikacji operatu technicznego	PROTOKÓŁ WERYFIKACJI NR GK-III.6640.1484.2024_2 Z DNIA 18.09.2024 r
Przedsiębiorstwo Wielobranżowe "TECH - SET" Przemysław Janik 28-100 Busko Zdrój, ul. Hołdu Pruskiego 18 tel. 606 633 617 NIP 655-139-56-12 REGON 292842907 Wykonawca prac geodezyjnych	mgr inż. Przemysław Janik GEODETA UPRAWNIONY Upr. zaw. GGK Nr 21710 tel. 606 633 617 Imię, nazwisko i podpis osoby reprezentującej wykonawcę

LEGENDA - ISTNIEJĄCE OBIEKTY NA OCZYSZCZALNI ŚCIEKÓW W KTÓRYCH PROWADZONE BĘDĄ PRACE ZWIĄZANE ZE ZMIANĄ TECHNOLOGII:

-  **Pompownia ścieków:**
- wymiana istniejącego siła pionowego na kratę automatyczną
-  **Reaktory biologiczne - nityfikacja:**
- wymiana membran dyfuzorów na nowe
-  **Reaktory biologiczne - komora filtracji:**
- likwidacja modułów membranowych
- montaż dyfuzorów do napowietrzania komór
-  **Pomieszczenie obsługi reaktorów biologicznych**
- montaż nowego układu odprowadzania ścieków

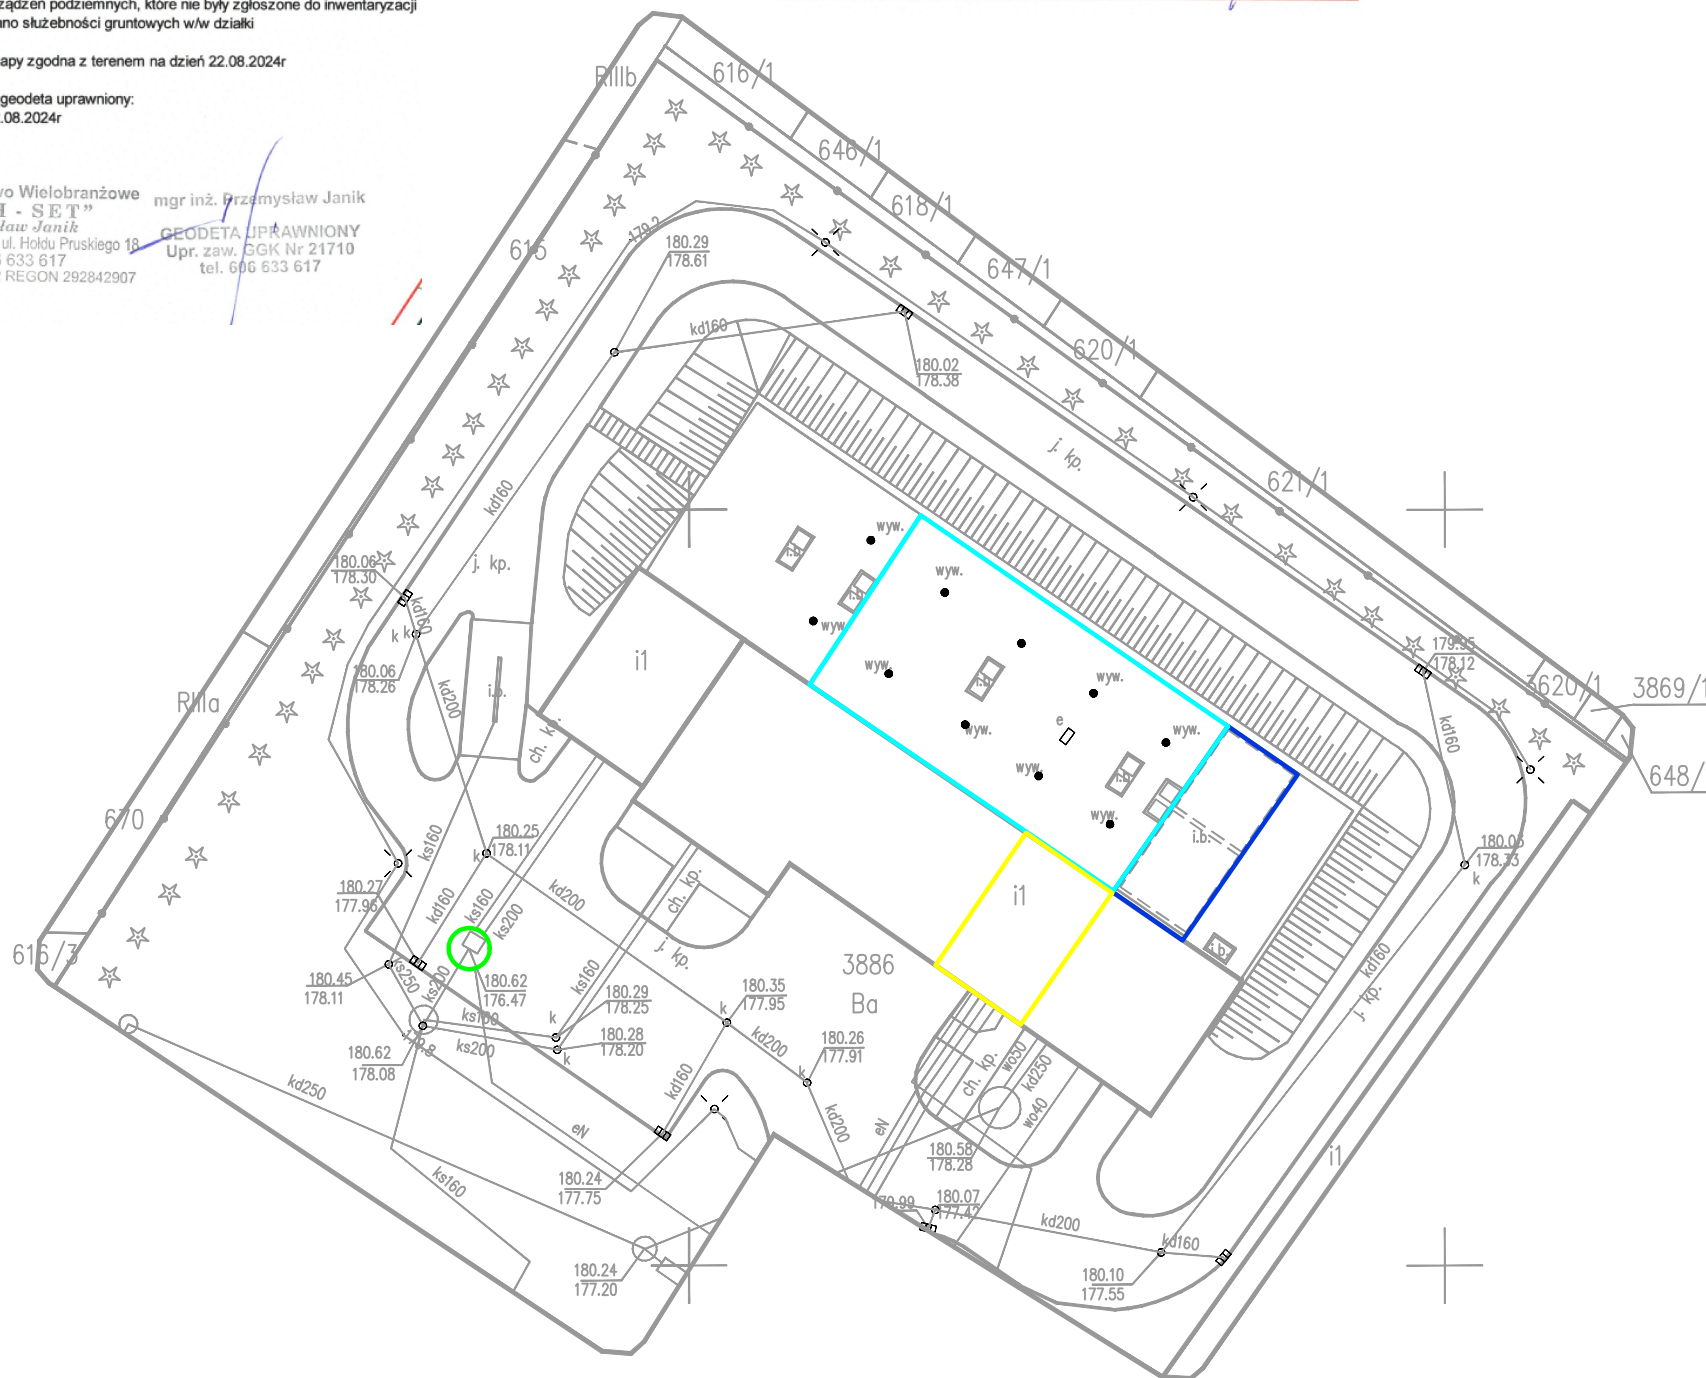

	STARKON mgr inż. Ewa Stasiak - Kubacka tel. 696 108 249	ul. Wiśniowickiego 124A/6 33-300 Nowy Sącz NIP: 734 297 33 30 REGON: 387984829	SKALA 1:500
			NR RYS 01
Przebudowa (modernizacja) oczyszczalni ścieków w Kunowie - zmiana technologii MBR na technologię SBR			DATA 03.02.2025
Nazwa opracowania:			
Adres inwestycji: dz. ewid. nr 3886 obr. 260705_4.0001; jedn. ewid. Kunów - miasto			
Inwestor: Gmina Kunów, ul. Warszawska 45B, 27-415 Kunów			
Temat rysunku: ISTNIEJĄCE ZAGOSPODAROWANIE TERENU			
Branża: SANITARNA/TECHNOLOGICZNA			
PROJEKTOWAŁ: mgr inż. Marcin Długosz MAP/0460/PWOS/13		SPRAWDZIŁ: mgr inż. Wojciech Potoczek MAP/0468/POOS/11	
OPRACOWAŁ: mgr inż. Ewa Stasiak - Kubacka			
RYSUNEK PODLEGA OCHRONIE PRAW AUTORSKICH ZGODNIE Z USTAWĄ Z DNIA 4 LUTEGO 1994 ROKU O PRAWIE AUTORSKIM I PRAWACH POKREWNYCH (DZ.U. Z 2006 R. NR 90 POZ.631 - Z PÓŹNIEJSZYMI ZMIANAMI). WSZELKIE PRAWA ZASTRZEŻONE - REPRODUKCJA LUB UDOSTĘPNIANIE OSOBOM TRZECIM TEGO RYSUNKU LUB JEGO CZĘŚCI, BEZ WYRAŹNEGO UPOWAŻNIENIA BIURA PROJEKTOWEGO JEST NIEDOZWOLONE.			