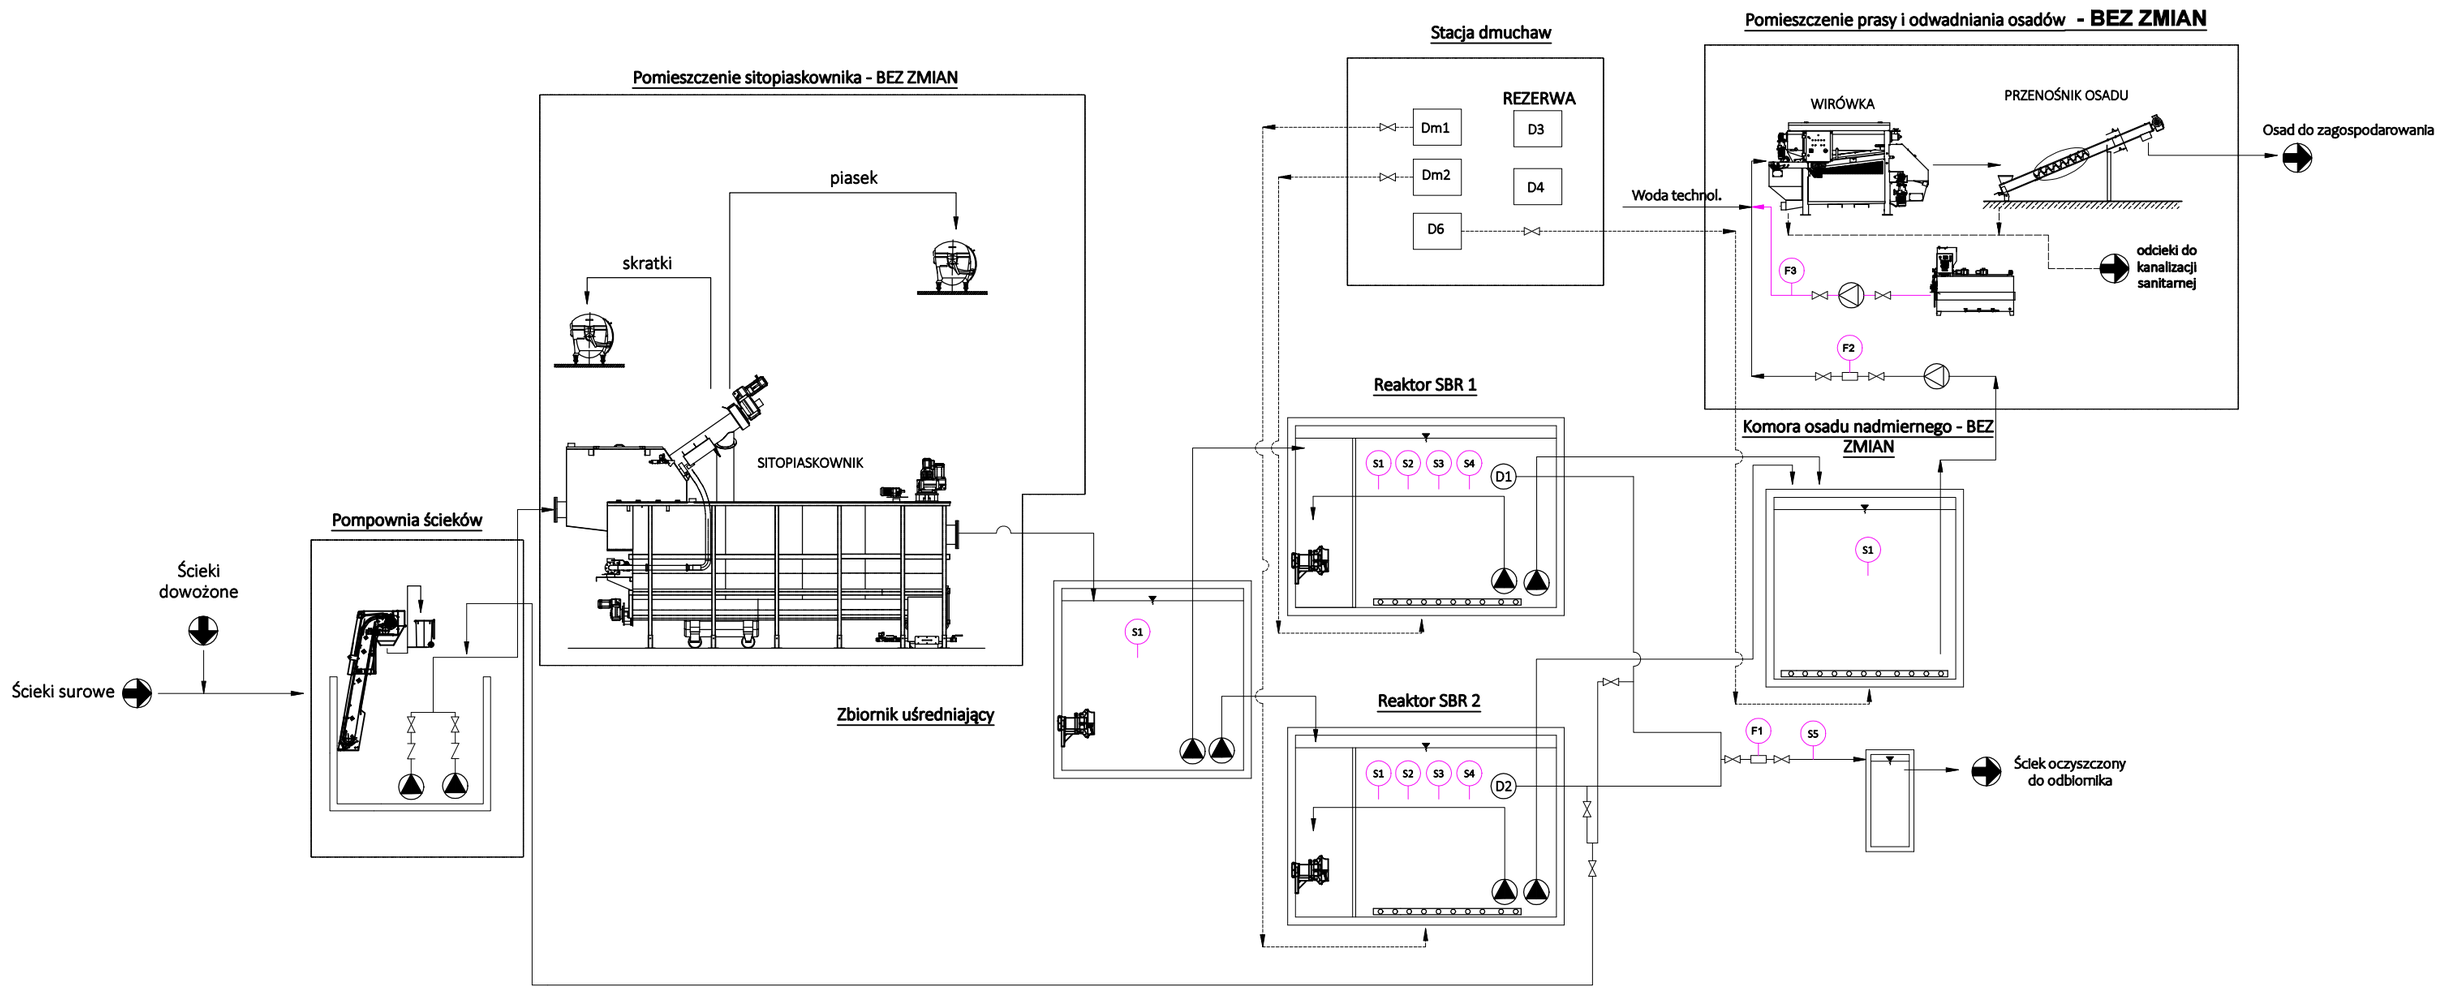

OPIS:

- ——— - ścieki surowe
- ——— - woda technologiczna
- ——— - ścieki oczyszczone
- ····· - polielektrolit
- ····· - odcieki
- – – – – - sprężone powietrze
- ——— - osad nadmierny
- ····· - skratki
- ····· - piasek
- ——— - pierwszy zrzut

P - pompa - istniejące pozostają bez zmian
M - mieszadło - istniejące pozostają bez zmian
D - dekanter ścieków
F - przepływomierz
Dm - dmuchawa
S1 - sonda hydrostatyczna - ISTNIEJĄCA
S2 - sonda tlenu - ISTNIEJĄCA
S3 - sonda gęstości - ISTNIEJĄCA
S4 - sonda jonoselektywna - ISTNIEJĄCA
S5 - sonda mętności - NOWA

STARKON
mgr inż. Ewa Stasiak - Kubacka
tel. 696 108 249
ul. Wiśniowickiego 124A/6 33-300 Nowy Sącz
NIP: 734 297 33 30
REGON: 387984829

Nazwa opracowania: Przebudowa (modernizacja) oczyszczalni ścieköww Kunowie - zmiana technologii MBR na technologię SBR	SKALA -
Adres inwestycji: dz. ewid. nr 3886 obr. 260705_4.0001]; jedn. ewid. Kunów - miasto	NR RYS 04
Inwestor: Gmina Kunów, ul. Warszawska 45B, 27-415 Kunów	
Temat rysunku: Schemat technologiczny po zmianie technologii	DATA 03.02.2025
Branża: SANITARNA/TECHNOLOGICZNA	

PROJEKTOWAŁ:	SPRAWDZIŁ:	OPRACOWAŁ:
mgr inż. Marcin Długosz MAP/0460/PWOS/13	mgr inż. Wojciech Potoczek MAP/0468/POOS/11	mgr inż. Ewa Stasiak - Kubacka

RYSUNEK PODLEGA OCHRONIE PRAW AUTORSKICH ZGODNIE Z USTAWĄ Z DNIA 4 LUTEGO 1994 ROKU O PRAWIE AUTORSKIM I PRAWACH POKREWNYCH [DZ.U. Z 2006 R. NR 90 POZ.631 - Z PÓŹNIEJSZYMI ZMIANAMI]. WSZELKIE PRAWA ZASTRZEŻONE - REPRODUKCJA LUB UDOSTĘPNIANIE OSOBOM TRZECIM TEGO RYSUNKU LUB JEGO CZĘŚCI, BEZ WYRAŹNEGO UPOWAŻNIENIA BIURA PROJEKTOWEGO JEST NIEDOZWOLONE.