


INWENTARYZACJA
PLAN SYTUACYJNY

SKALA 1:500

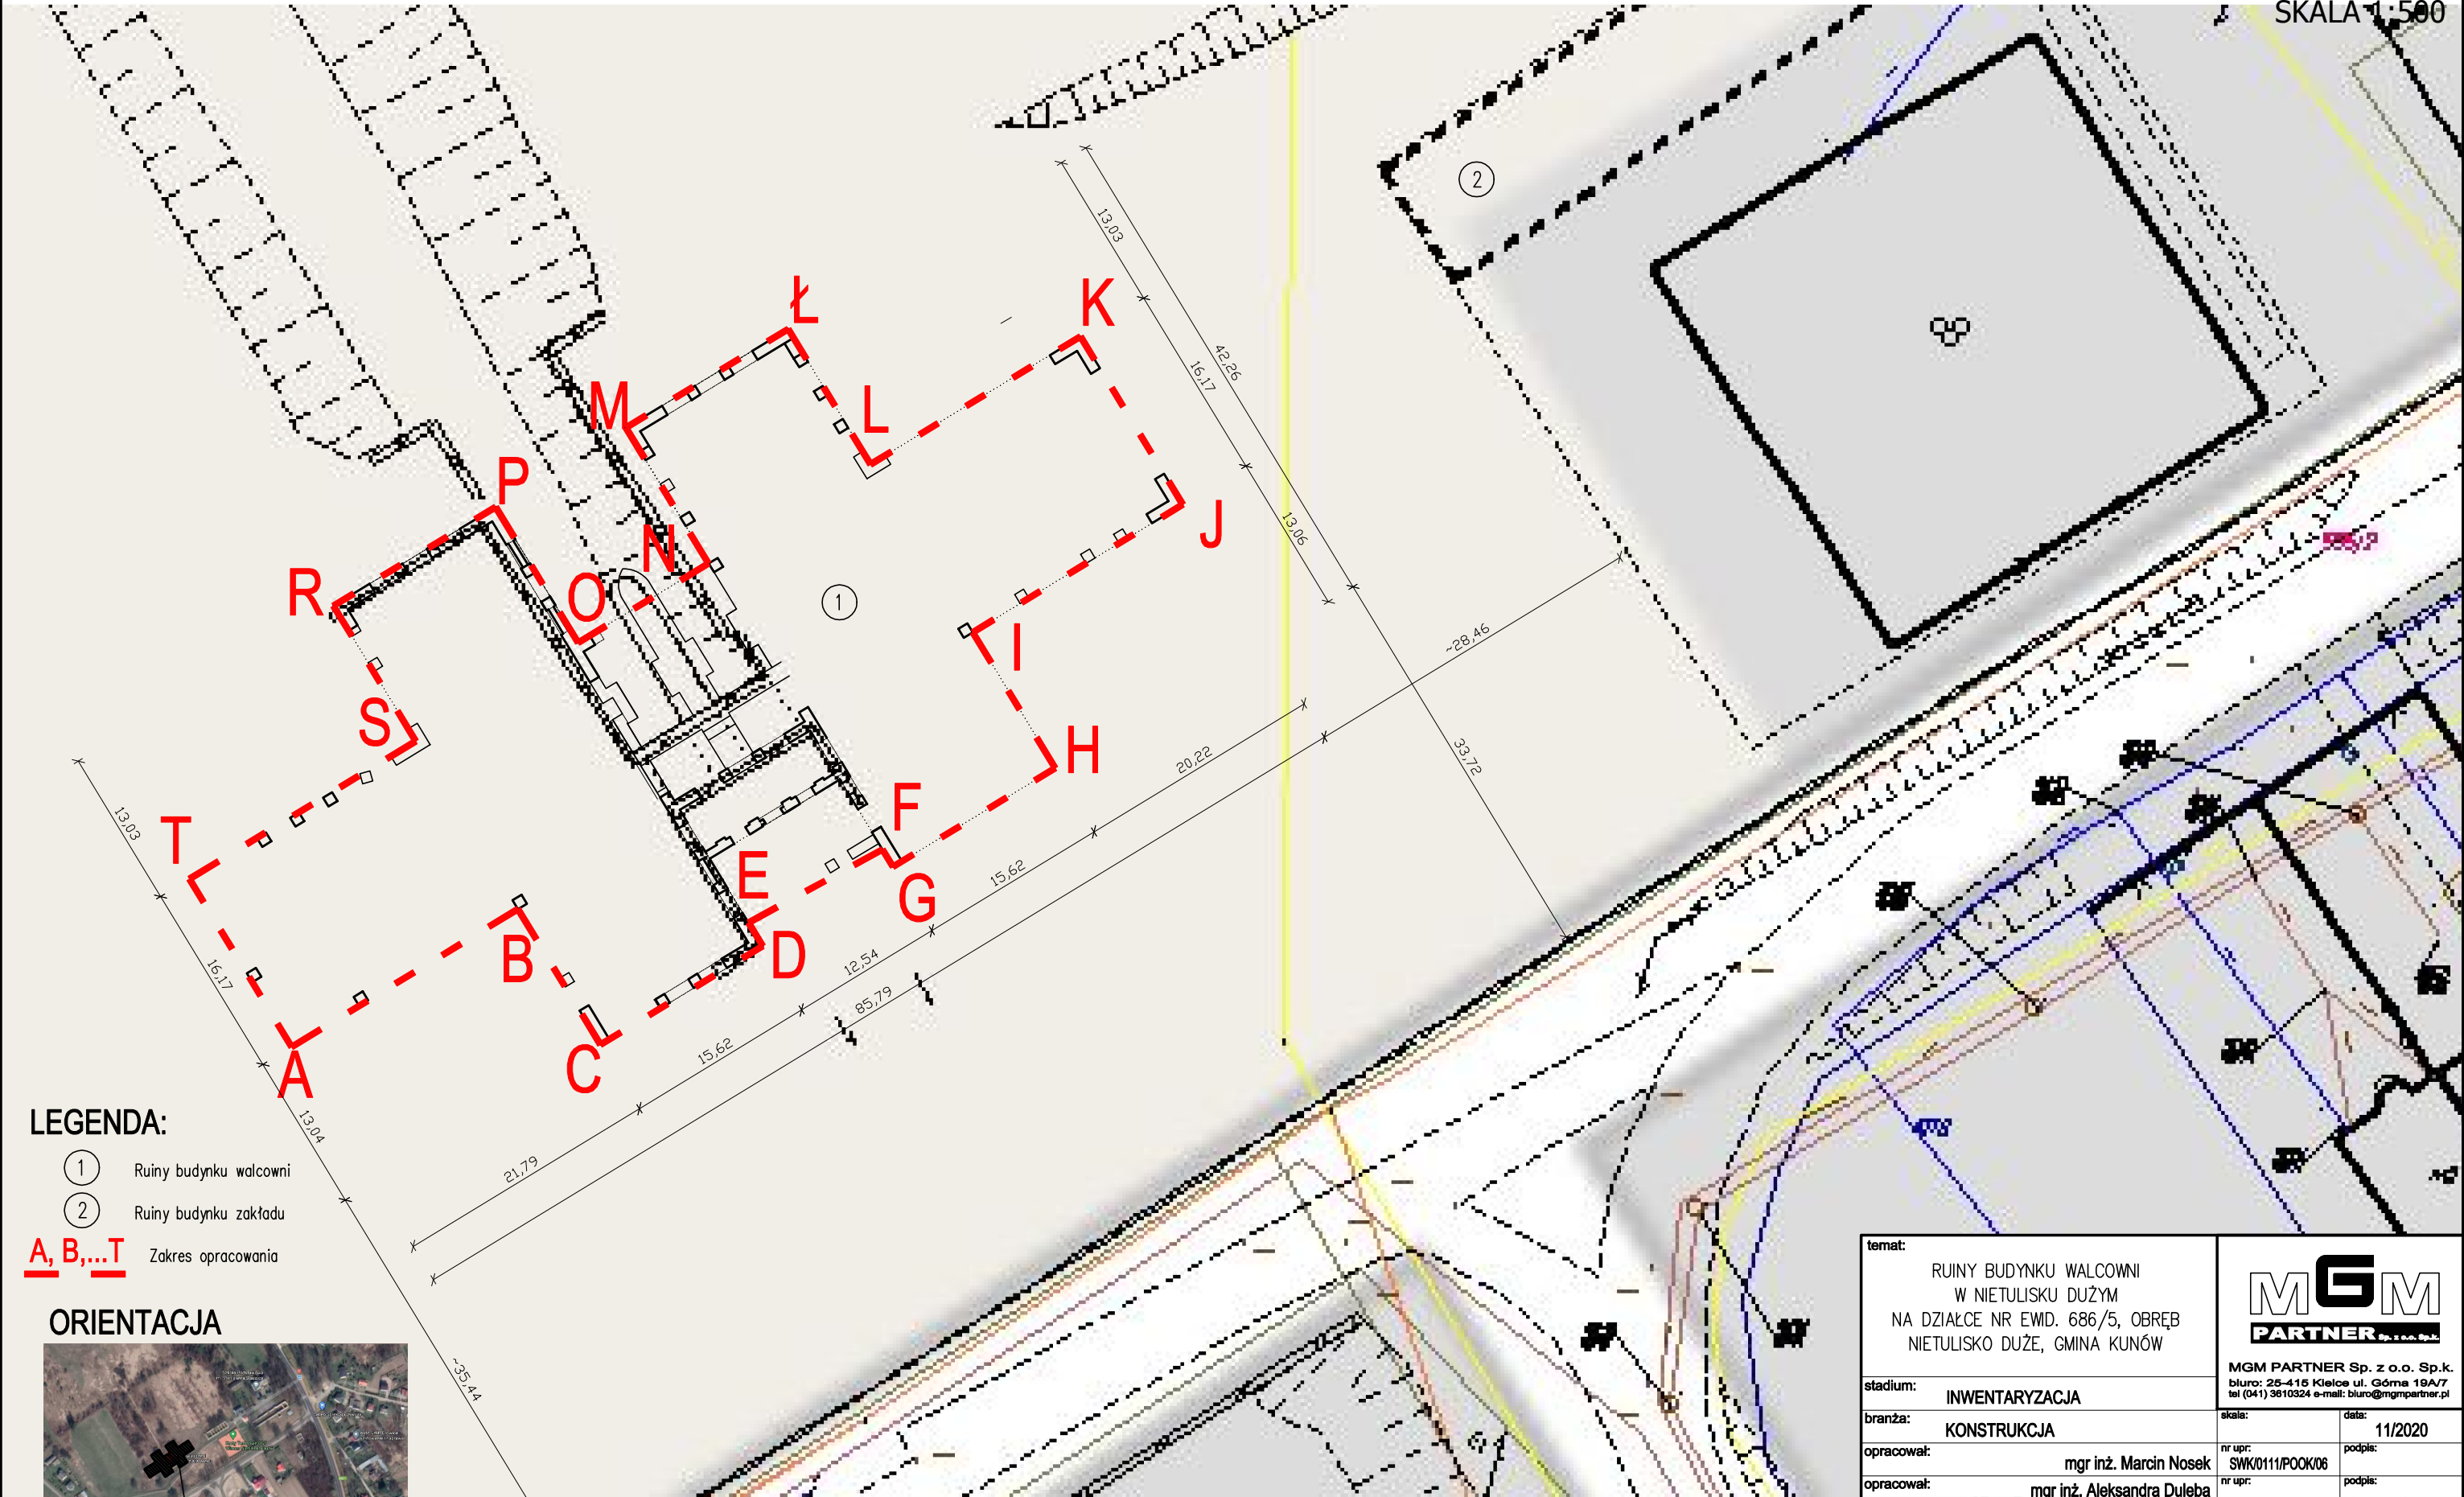

- LEGENDA:
- ① Ruiny budynku walcowni
 - ② Ruiny budynku zakładu
 - A, B, ... T Zakres opracowania

ORIENTACJA



temat:		MGM PARTNER Sp. z o.o. Sp.k. MGM PARTNER Sp. z o.o. Sp.k. biuro: 25-416 Kleśce ul. Górna 19A/7 tel (041) 3610324 e-mail: biuro@mgmpartner.pl		
stadium:		INWENTARYZACJA		
branża:		KONSTRUKCJA		
opracował:		mgr inż. Marcin Nosek		
opracował:		mgr inż. Aleksandra Dulęba		
rysunek:		PLAN SYTUACYJNY		

skala:		data:			
		11/2020			
nr upr:		podpis:			
SWK/0111/POOK/08					
nr upr:		podpis:			
nr upr:		podpis:			
licencja:		rewizja:		nr rys.:	
ZWCAD				I-1	