



MIEJSCOWY PLAN ZAGOSPODAROWANIA PRZESTRZENNEGO
dla obszarów występowania złóż kopalin oraz wybranych obszarów
w gminie Kunów



Załącznik nr 1/4 do uchwały nr
Rady Miejskiej w Kunowie z dnia 2026 r.

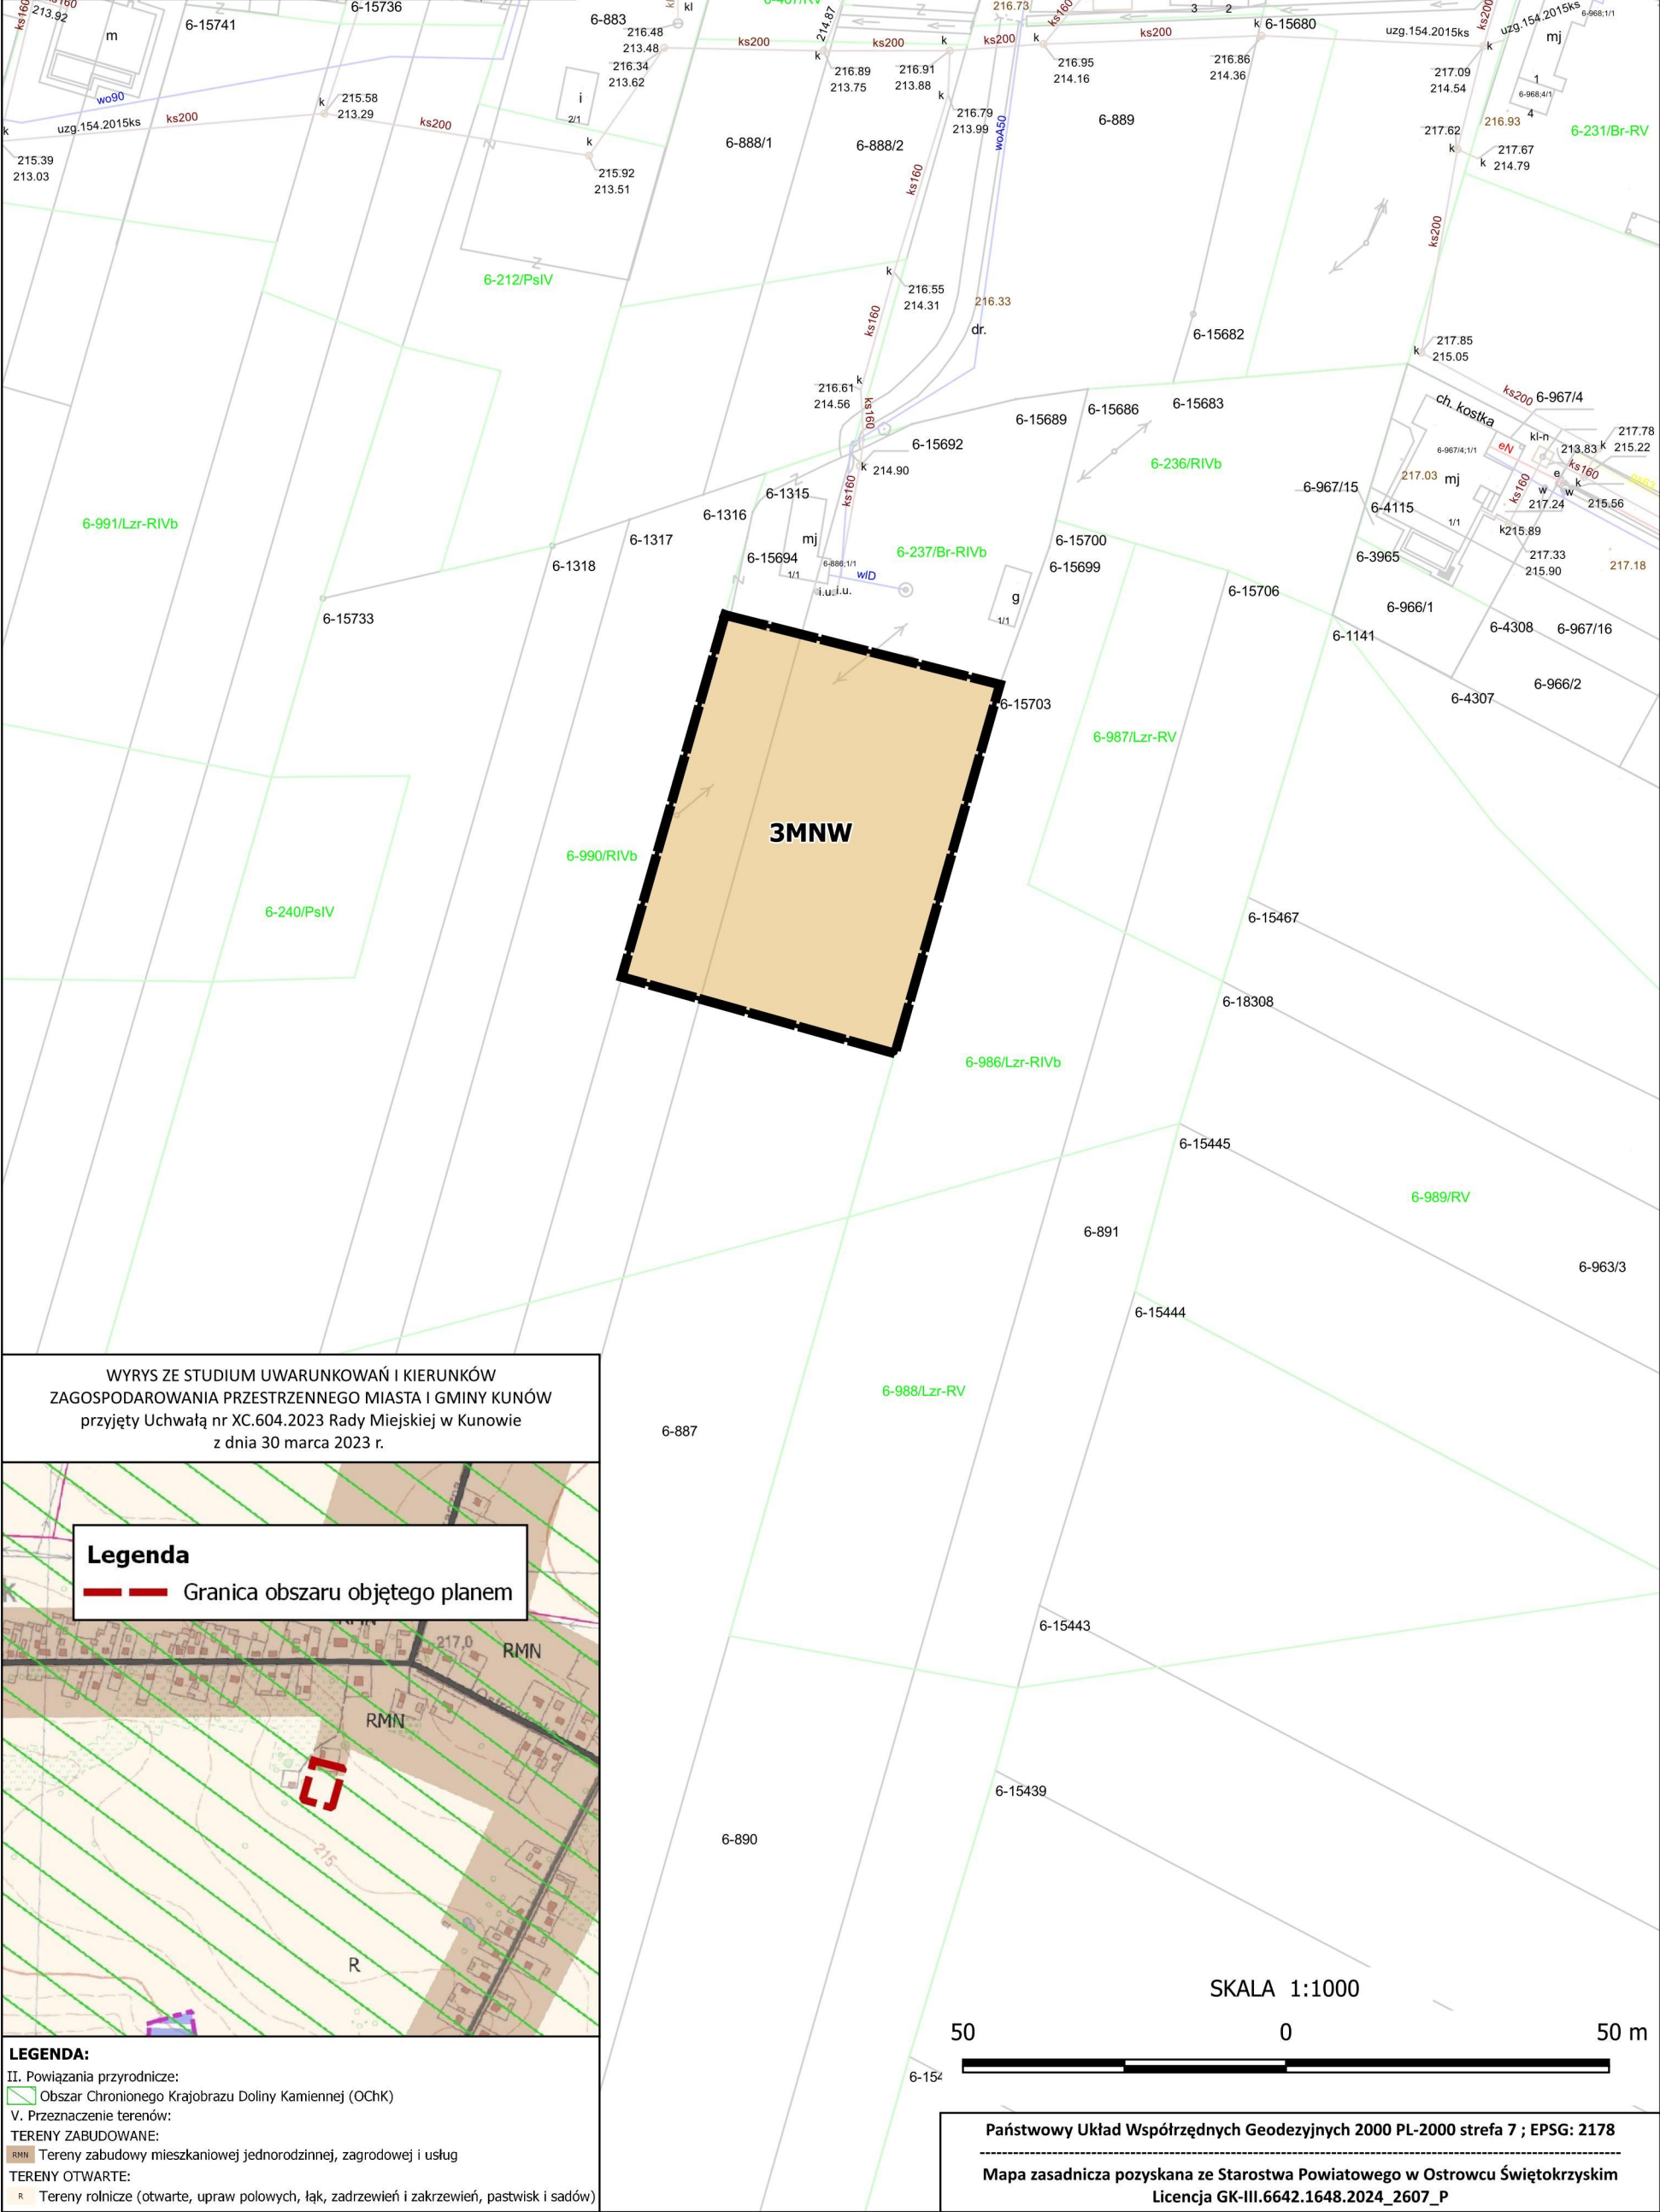

WYRYS ZE STUDIUM UWARUNKOWAŃ I KIERUNKÓW
ZAGOSPODAROWANIA PRZESTRZENNEGO MIASTA I GMINY KUNÓW
przyjęty Uchwałą nr XC.604.2023 Rady Miejskiej w Kunowie
z dnia 30 marca 2023 r.

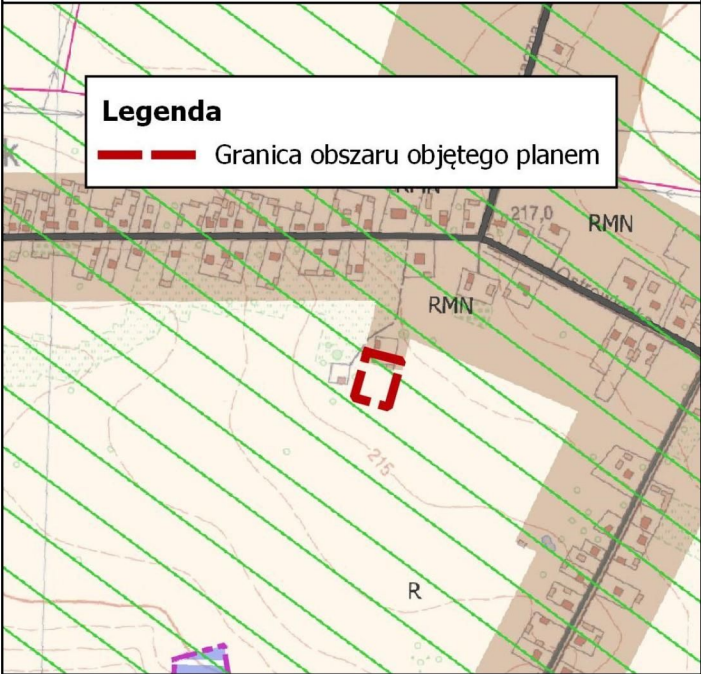

Legenda

Granica obszaru objętego planem

LEGENDA:

- II. Powiązania przyrodnicze:
Obszar Chronionego Krajobrazu Doliny Kamiennej (OCHK)
V. Przeznaczenie terenów:
TERENY ZABUDOWANE:
RMN Tereny zabudowy mieszkaniowej jednorodzinnej, zagrodowej i usług
TERENY OTWARTE:
R Tereny rolnicze (otwarte, upraw polowych, łąk, zadrzewień i zakrzewień, pastwisk i sadow)

SKALA 1:1000

50

0

50 m

Państwowy Układ Współrzędnych Geodezyjnych 2000 PL-2000 strefa 7 ; EPSG: 2178
Mapa zasadnicza pozyskana ze Starostwa Powiatowego w Ostrowcu Świętokrzyskim
Licencja GK-III.6642.1648.2024_2607_P