

MIEJSCOWY PLAN ZAGOSPODAROWANIA PRZESTRZENNEGO
dla obszarów występowania złóż kopalin oraz wybranych obszarów
w gminie Kunów



Załącznik nr 1/6 do uchwały nr
Rady Miejskiej w Kunowie z dnia 2026 r.

OBRĘB: NIETULISKO DUŻE


WYRYS ZE STUDIUM UWARUNKOWAŃ I KIERUNKÓW
ZAGOSPODAROWANIA PRZESTRZENNEGO MIASTA I GMINY KUNÓW
przyjęty Uchwałą nr XC.604.2023 Rady Miejskiej w Kunowie
z dnia 30 marca 2023 r.

Legenda

Granica obszaru objętego planem

LEGENDA:

- II. Powiązania przyrodnicze:
Obszar Chronionego Krajobrazu Doliny Kamiennej (OCHK)
- III. Ograniczenia w zagospodarowaniu przestrzennym:
Obszary szczególnego zagrożenia powodzią:
obszary, na których prawdopodobieństwo wystąpienia powodzi jest średnie i wynosi 1% (raz na 100 lat)
- V. Przeznaczenie terenów:
TERENY ZABUDOWANE:
Tereny zabudowy mieszkaniowej jednorodzinnej, zagrodowej i usług
- TERENY OTWARTE:
Tereny zieleni leśnej, doliny rzeczne
- TERENY KOMUNIKACJI:
Drogi gminne (KDL) klasy lokalnej
- VI. Infrastruktura techniczna:
Istniejące linie elektroenergetyczne średniego napięcia (SN 15kV) wraz ze strefą techniczną
- VII. Dziedzictwo kulturowe:
Granice strefy ochrony konserwatorskiej
- VIII. Oznaczenia pozostałe:
Szlaki turystyczne piesze/rowerowe:
Regionalna trasa rowerowa nr 150 wg "Koncepcja przebiegu tras rowerowych na terenie Województwa Świętokrzyskiego"
Szlak lokalny: Nietulisko Fabryczne- Nietulisko Duże- Nietulisko Małe

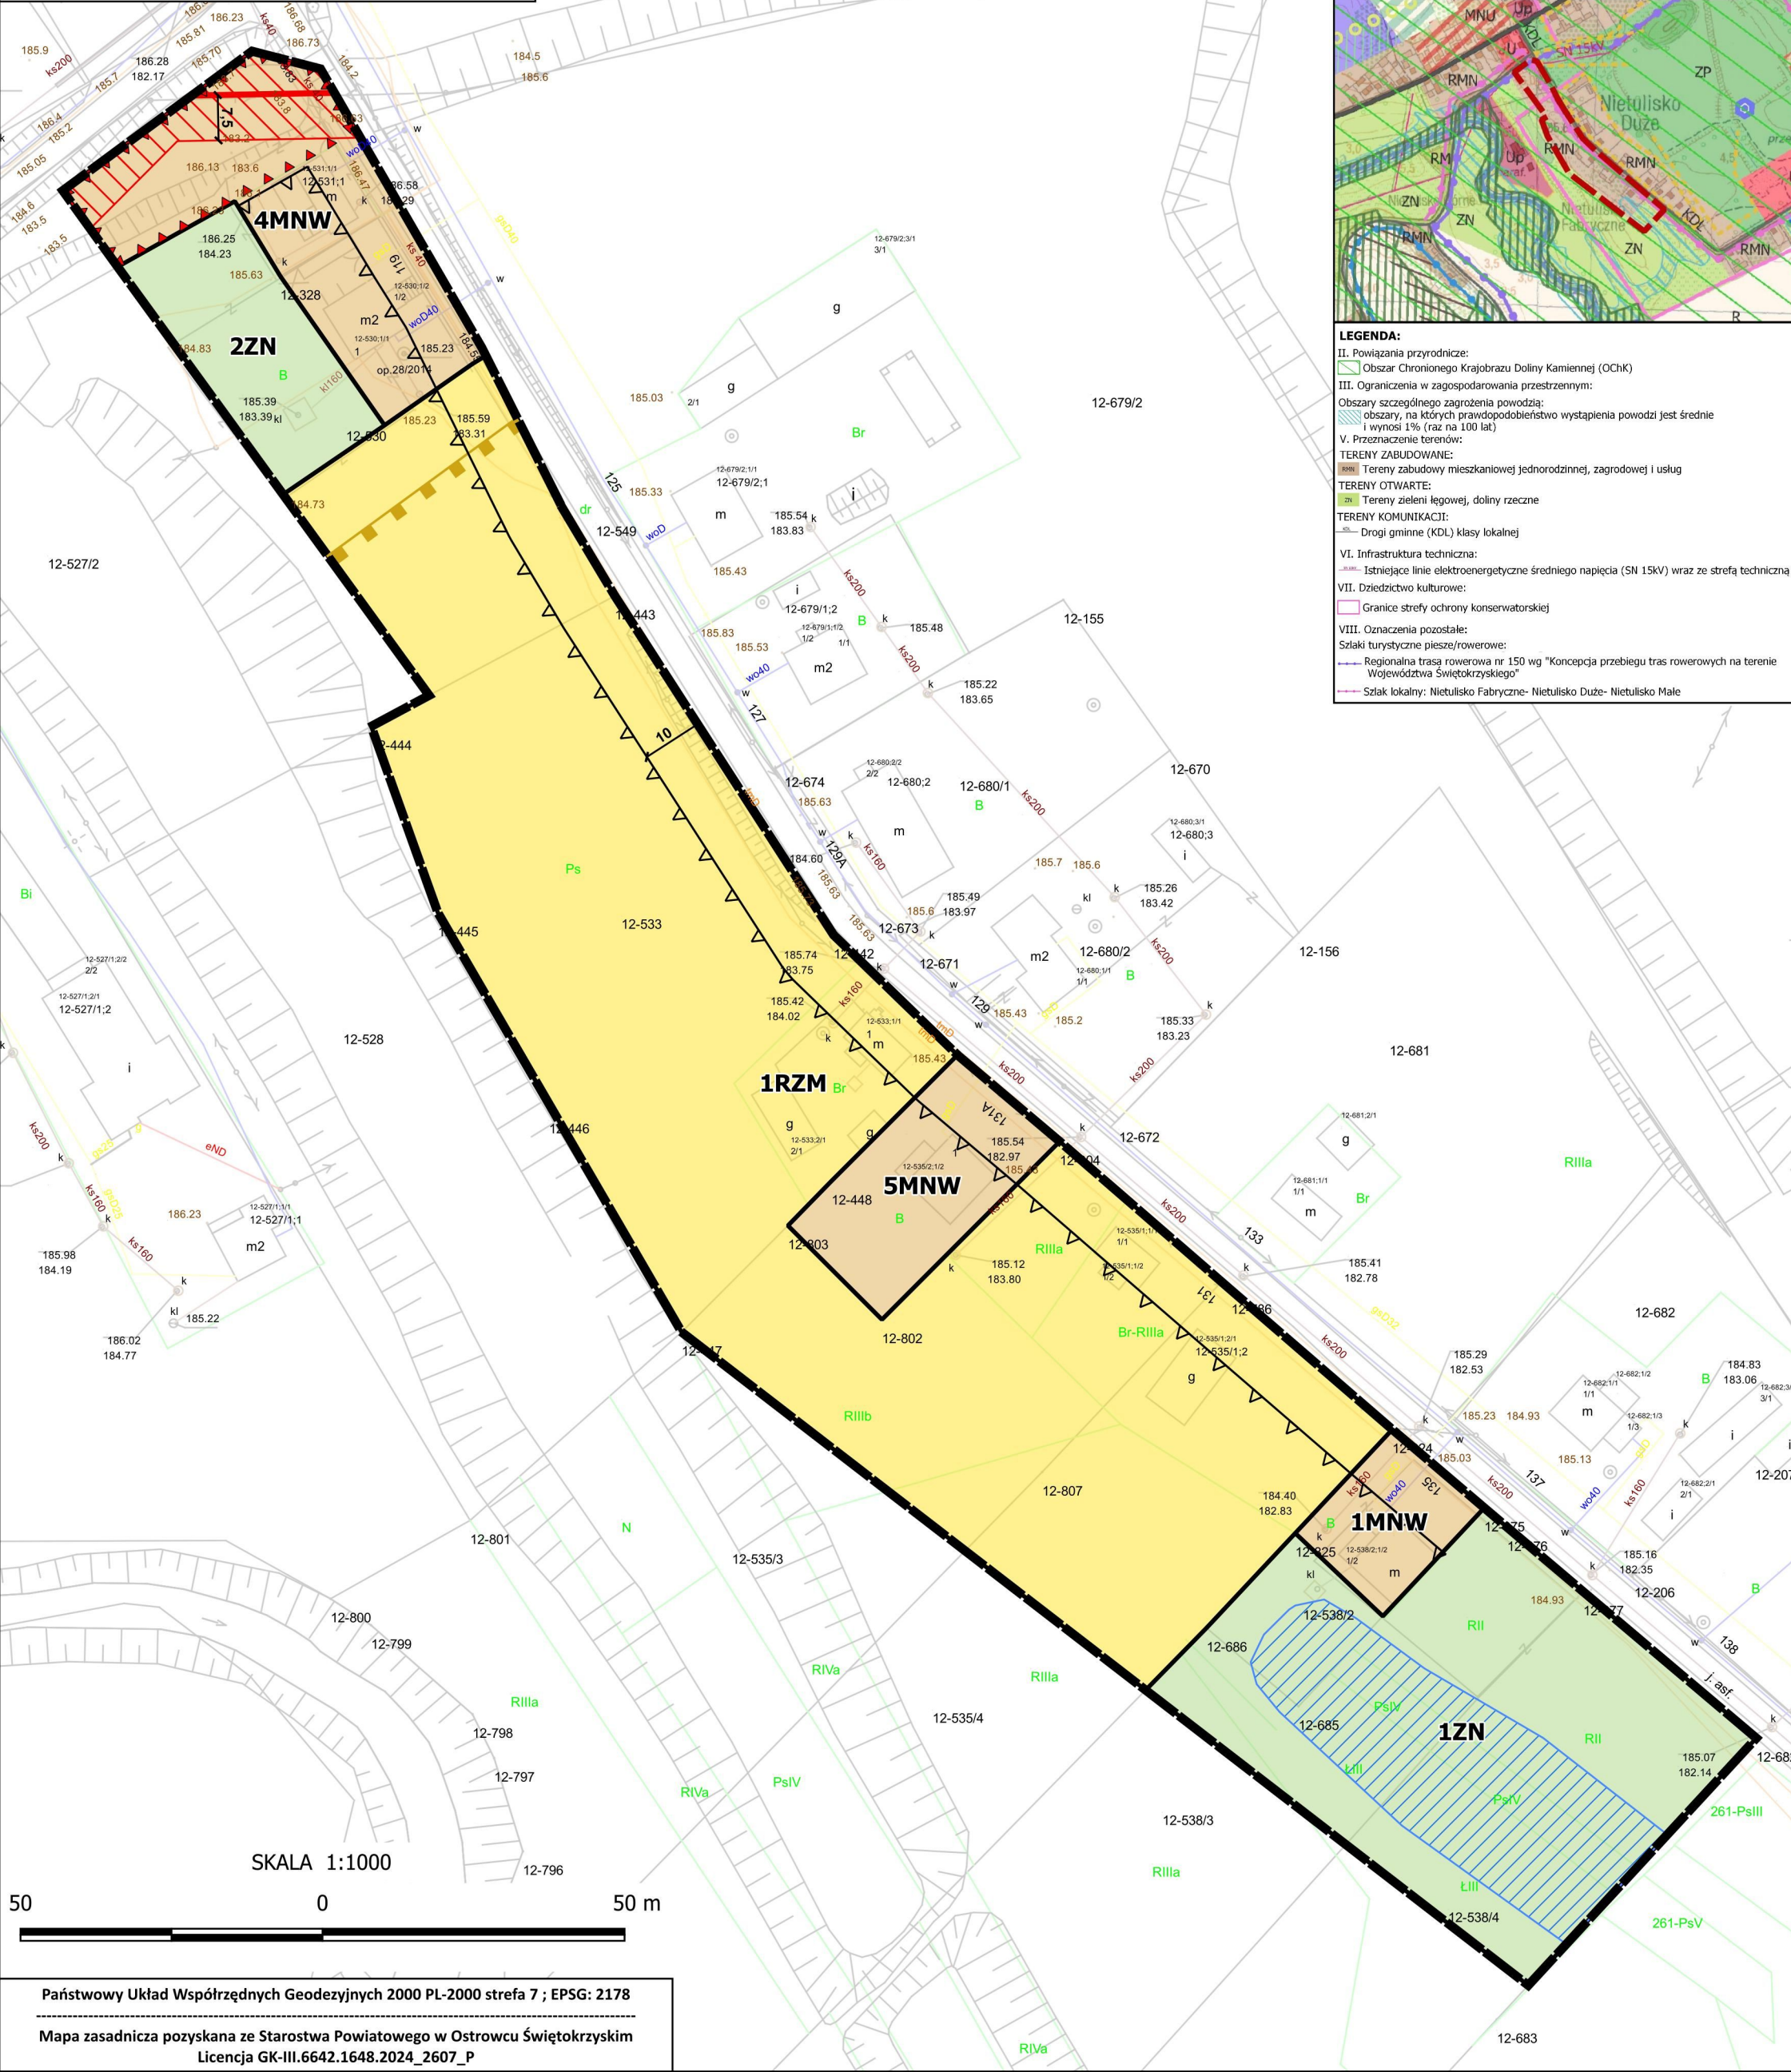

Państwowy Układ Współrzędnych Geodezyjnych 2000 PL-2000 strefa 7 ; EPSG: 2178

Mapa zasadnicza pozyskana ze Starostwa Powiatowego w Ostrowcu Świętokrzyskim
Licencja GK-III.6642.1648.2024_2607_P