
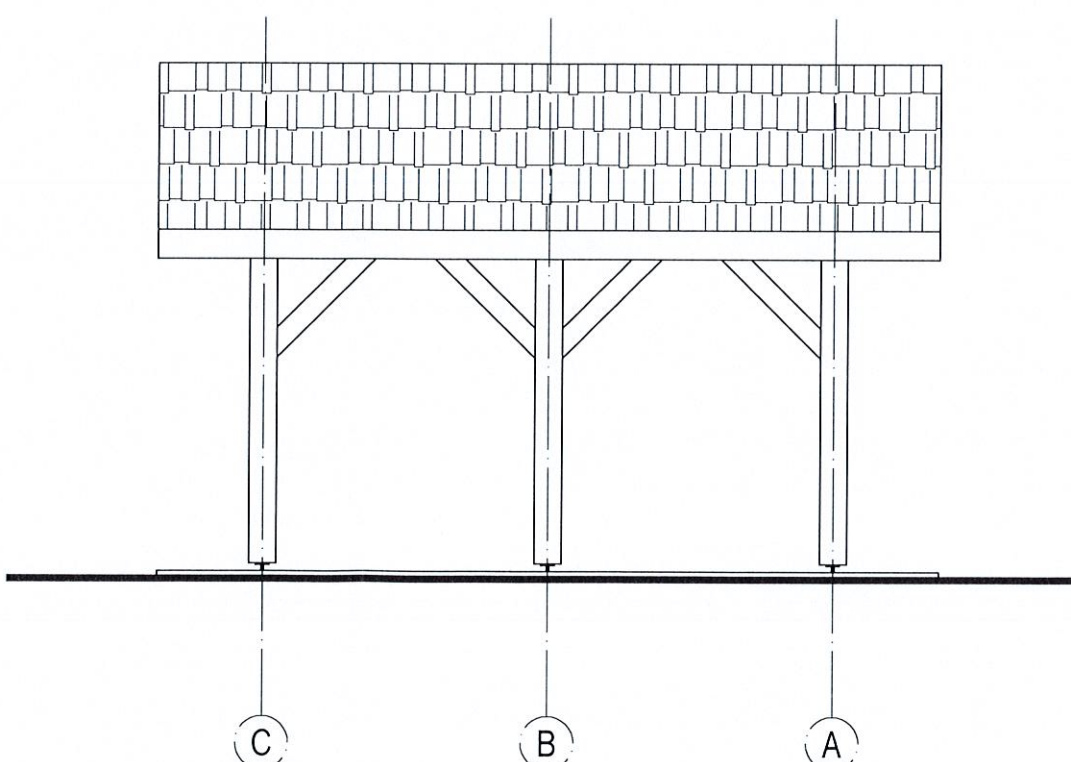
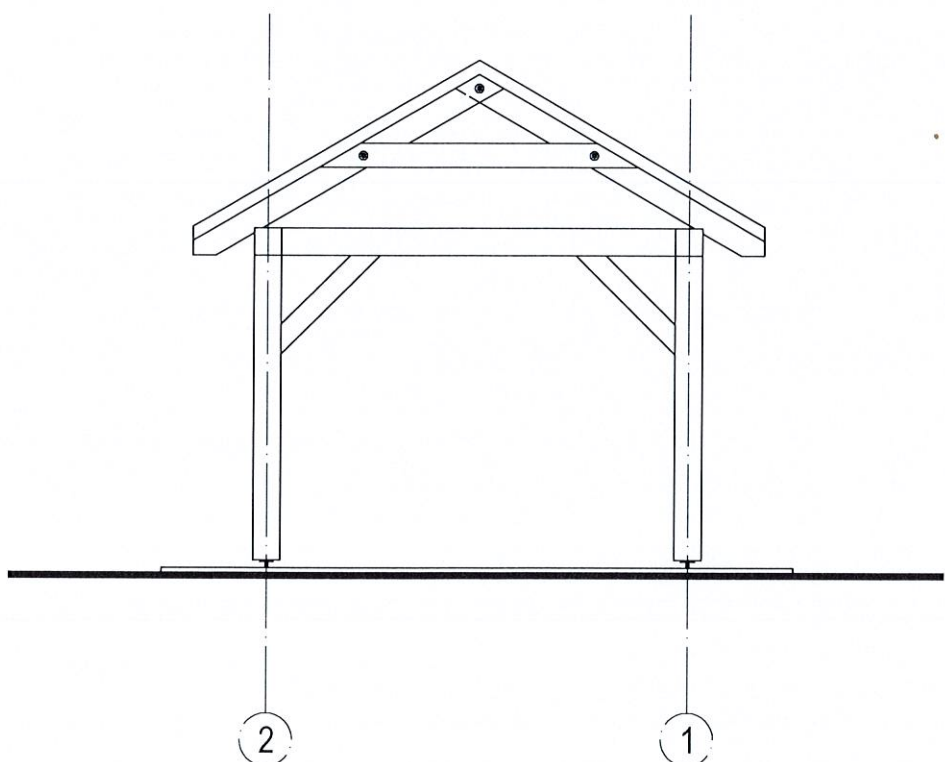
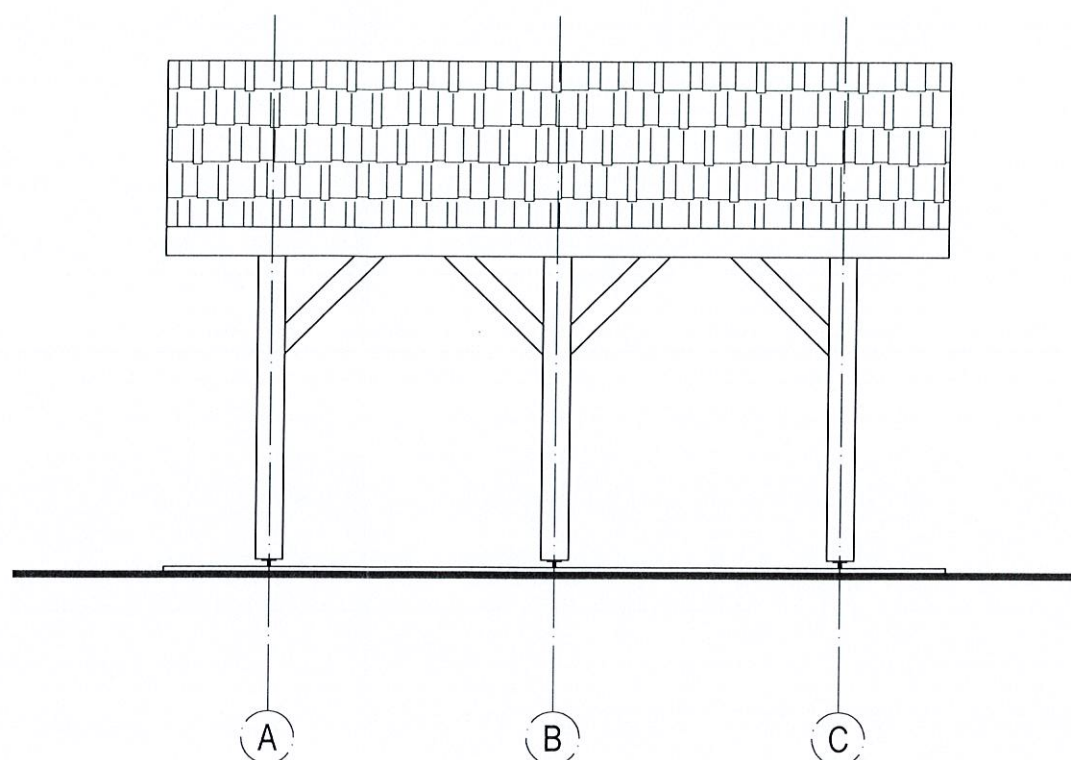


Wszelkie prawa zastrzeżone! Kopiowanie i powielanie bez zgody autora zabronione!

ELEWACJE

skala 1:50

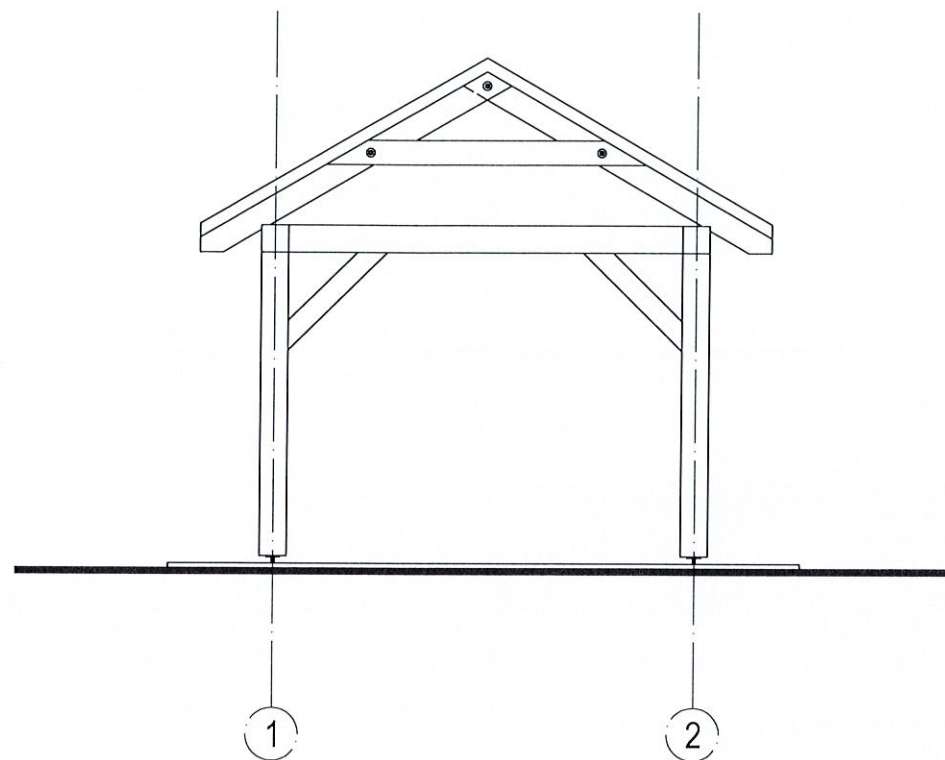

Jednostka projektowa			
PRACOWNIA PROJEKTOWA M&J mgr inż. arch. Jarosław Kawiński 27-400 Ostrowiec Świętokrzyski, ul. Ilżecka 22 tel. (41) 263-06-47, NIP: 661-160-68-70			
Temat: Budowa elementów małej architektury w miejscu publicznym, w tym: wiata, kosz na śmieci, stacja naprawy rowerów, słup solarny, tablica informacyjna, stojaki na rowery, ławki, stół			
Adres budowy: dz. nr ewid. 436 (obr. 0009) mśc. Kurzacze, Gmina Kunów, 27 - 415 Kunów			
Branża Architektura	Faza projektu PAB	Data czerwiec 2026r	Skala 1:50
Tytuł rysunku ELEWACJE			Nr rysunku A-01
Projektował mgr inż. arch. Jarosław Kawiński		Nr uprawnień SW 1/2003	Podpis
Opracował mgr inż. Robert Janik		Nr uprawnień ---	Podpis
Wszelkie prawa zastrzeżone! Kopiowanie i powielanie bez zgody autora zabronione!			