


WIDOK OD ZEWNĄTRZ

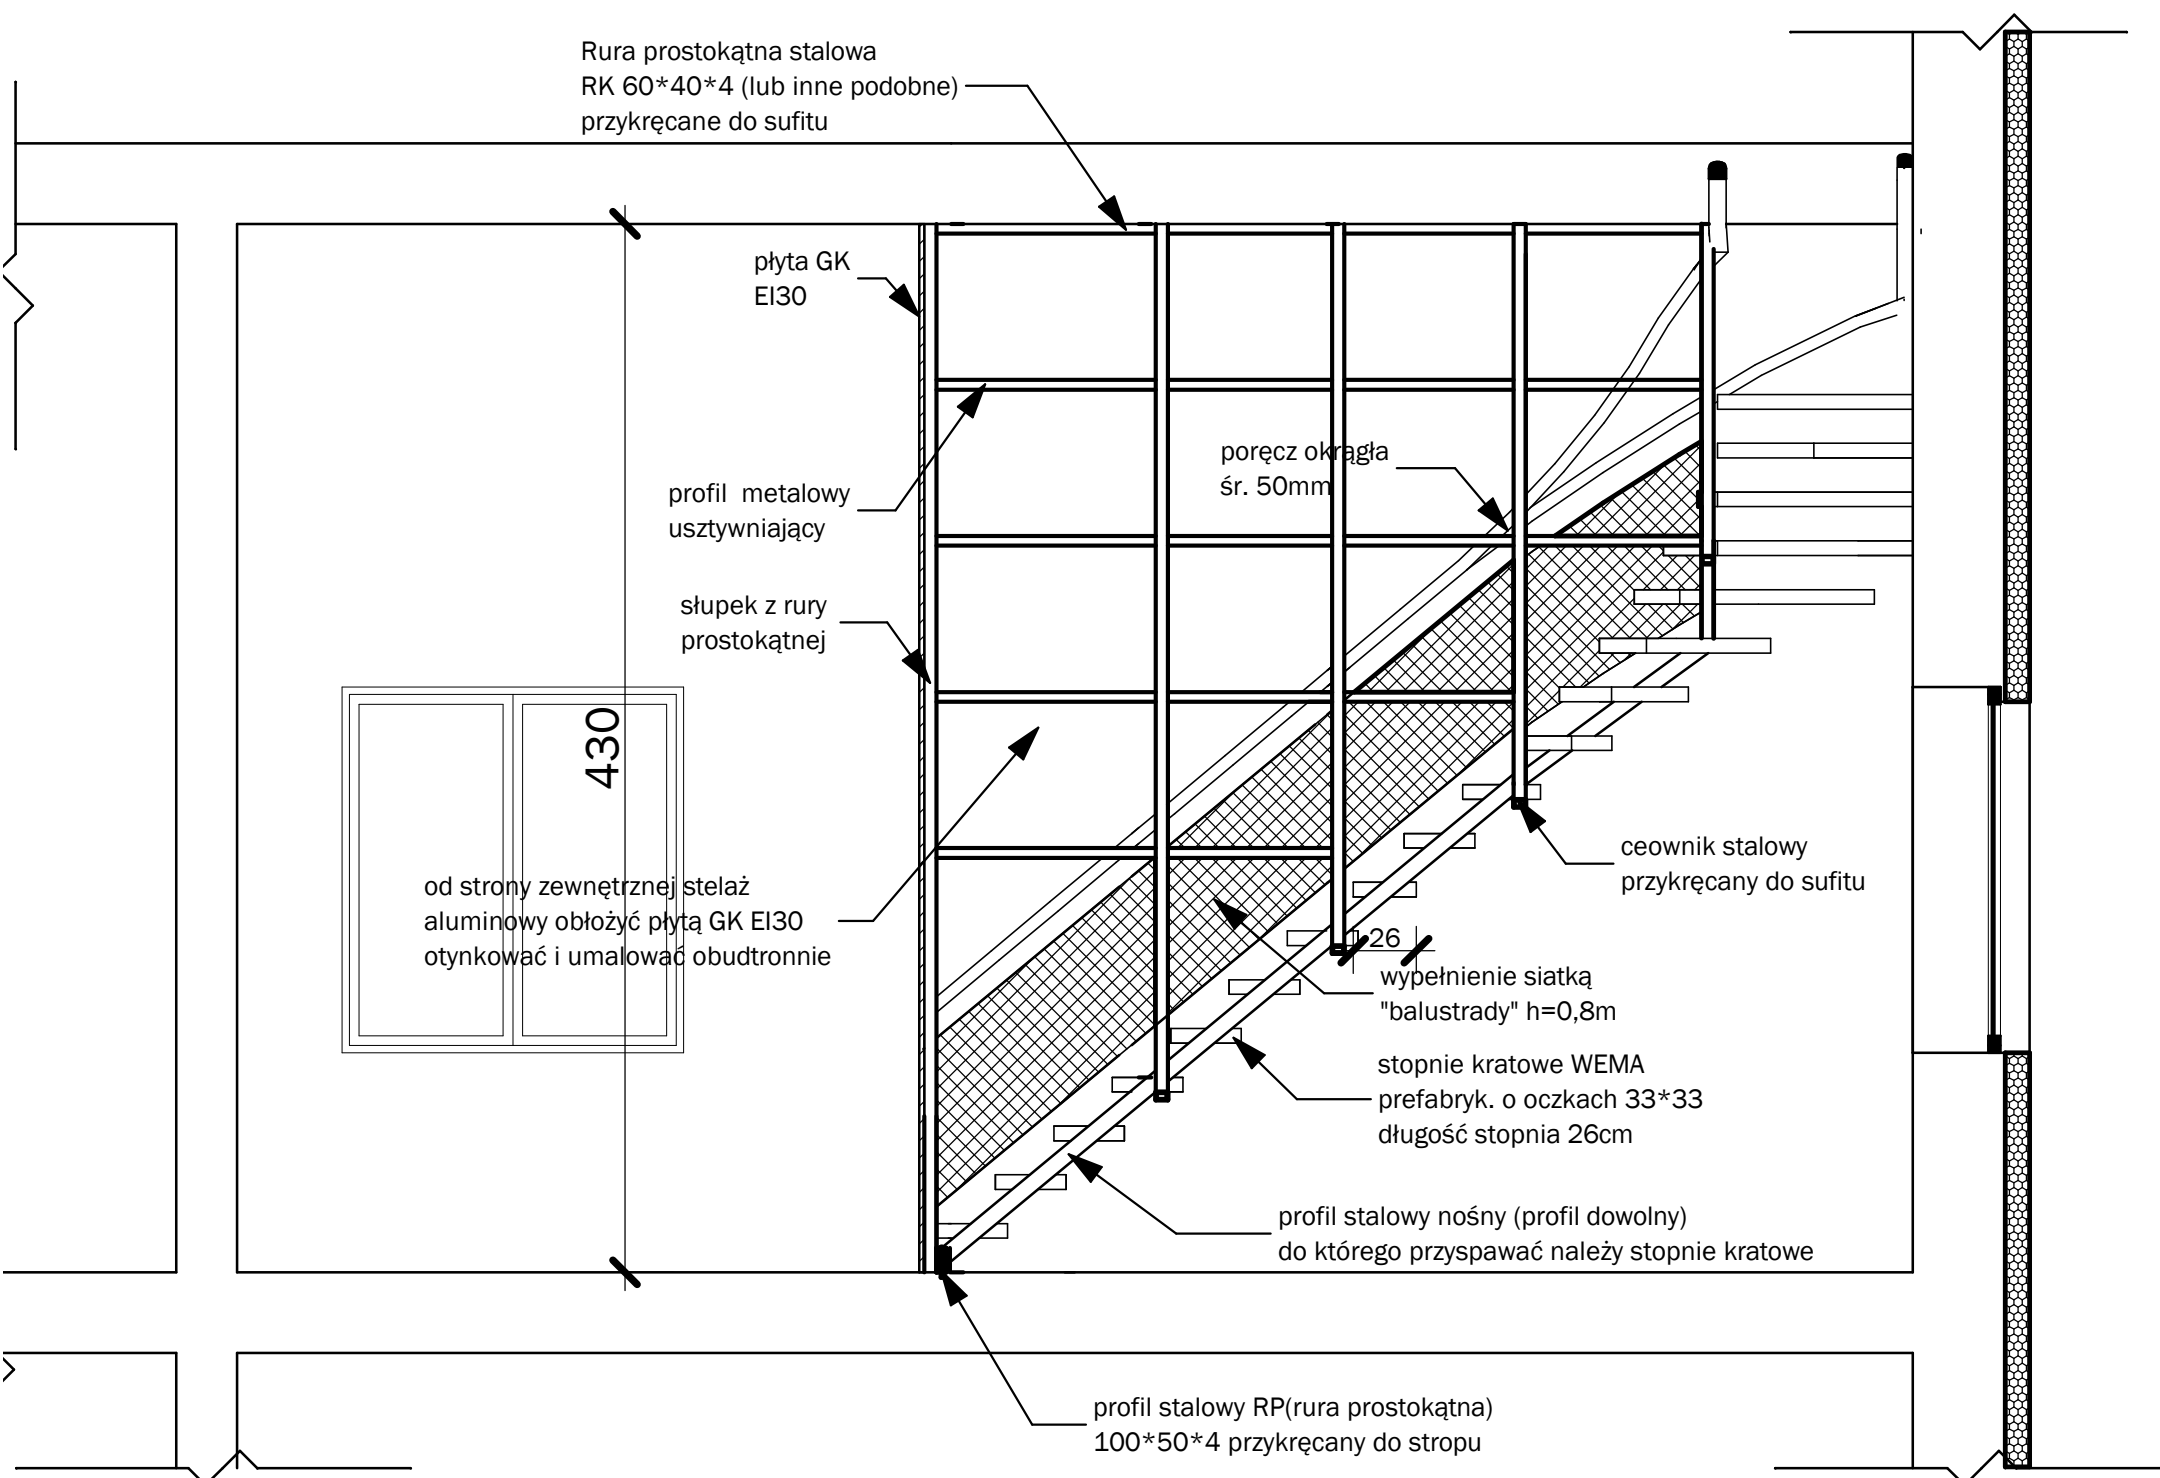

UWAGA:

Podane rozwiązanie schodów należy traktować jako poglądowe.

Należy zachować rozwiązania dotyczące ogólnych wymagań tj:

- konstrukcja nośna schodów stalowa , STAL ocynkowana , gatunek St3S
- mocowanie profili nośnych do stropów i ścian ,
- obudowa z płyty ognioodpornej EI30
- obudowa obustronnie gruntowana i malowana
- balustrada : h=1,1m , wypełnienie jednostronne siatką ocynkowaną , po drugiej stronie poręcz. Elementy malowane w kolorze jasno - szarym .