


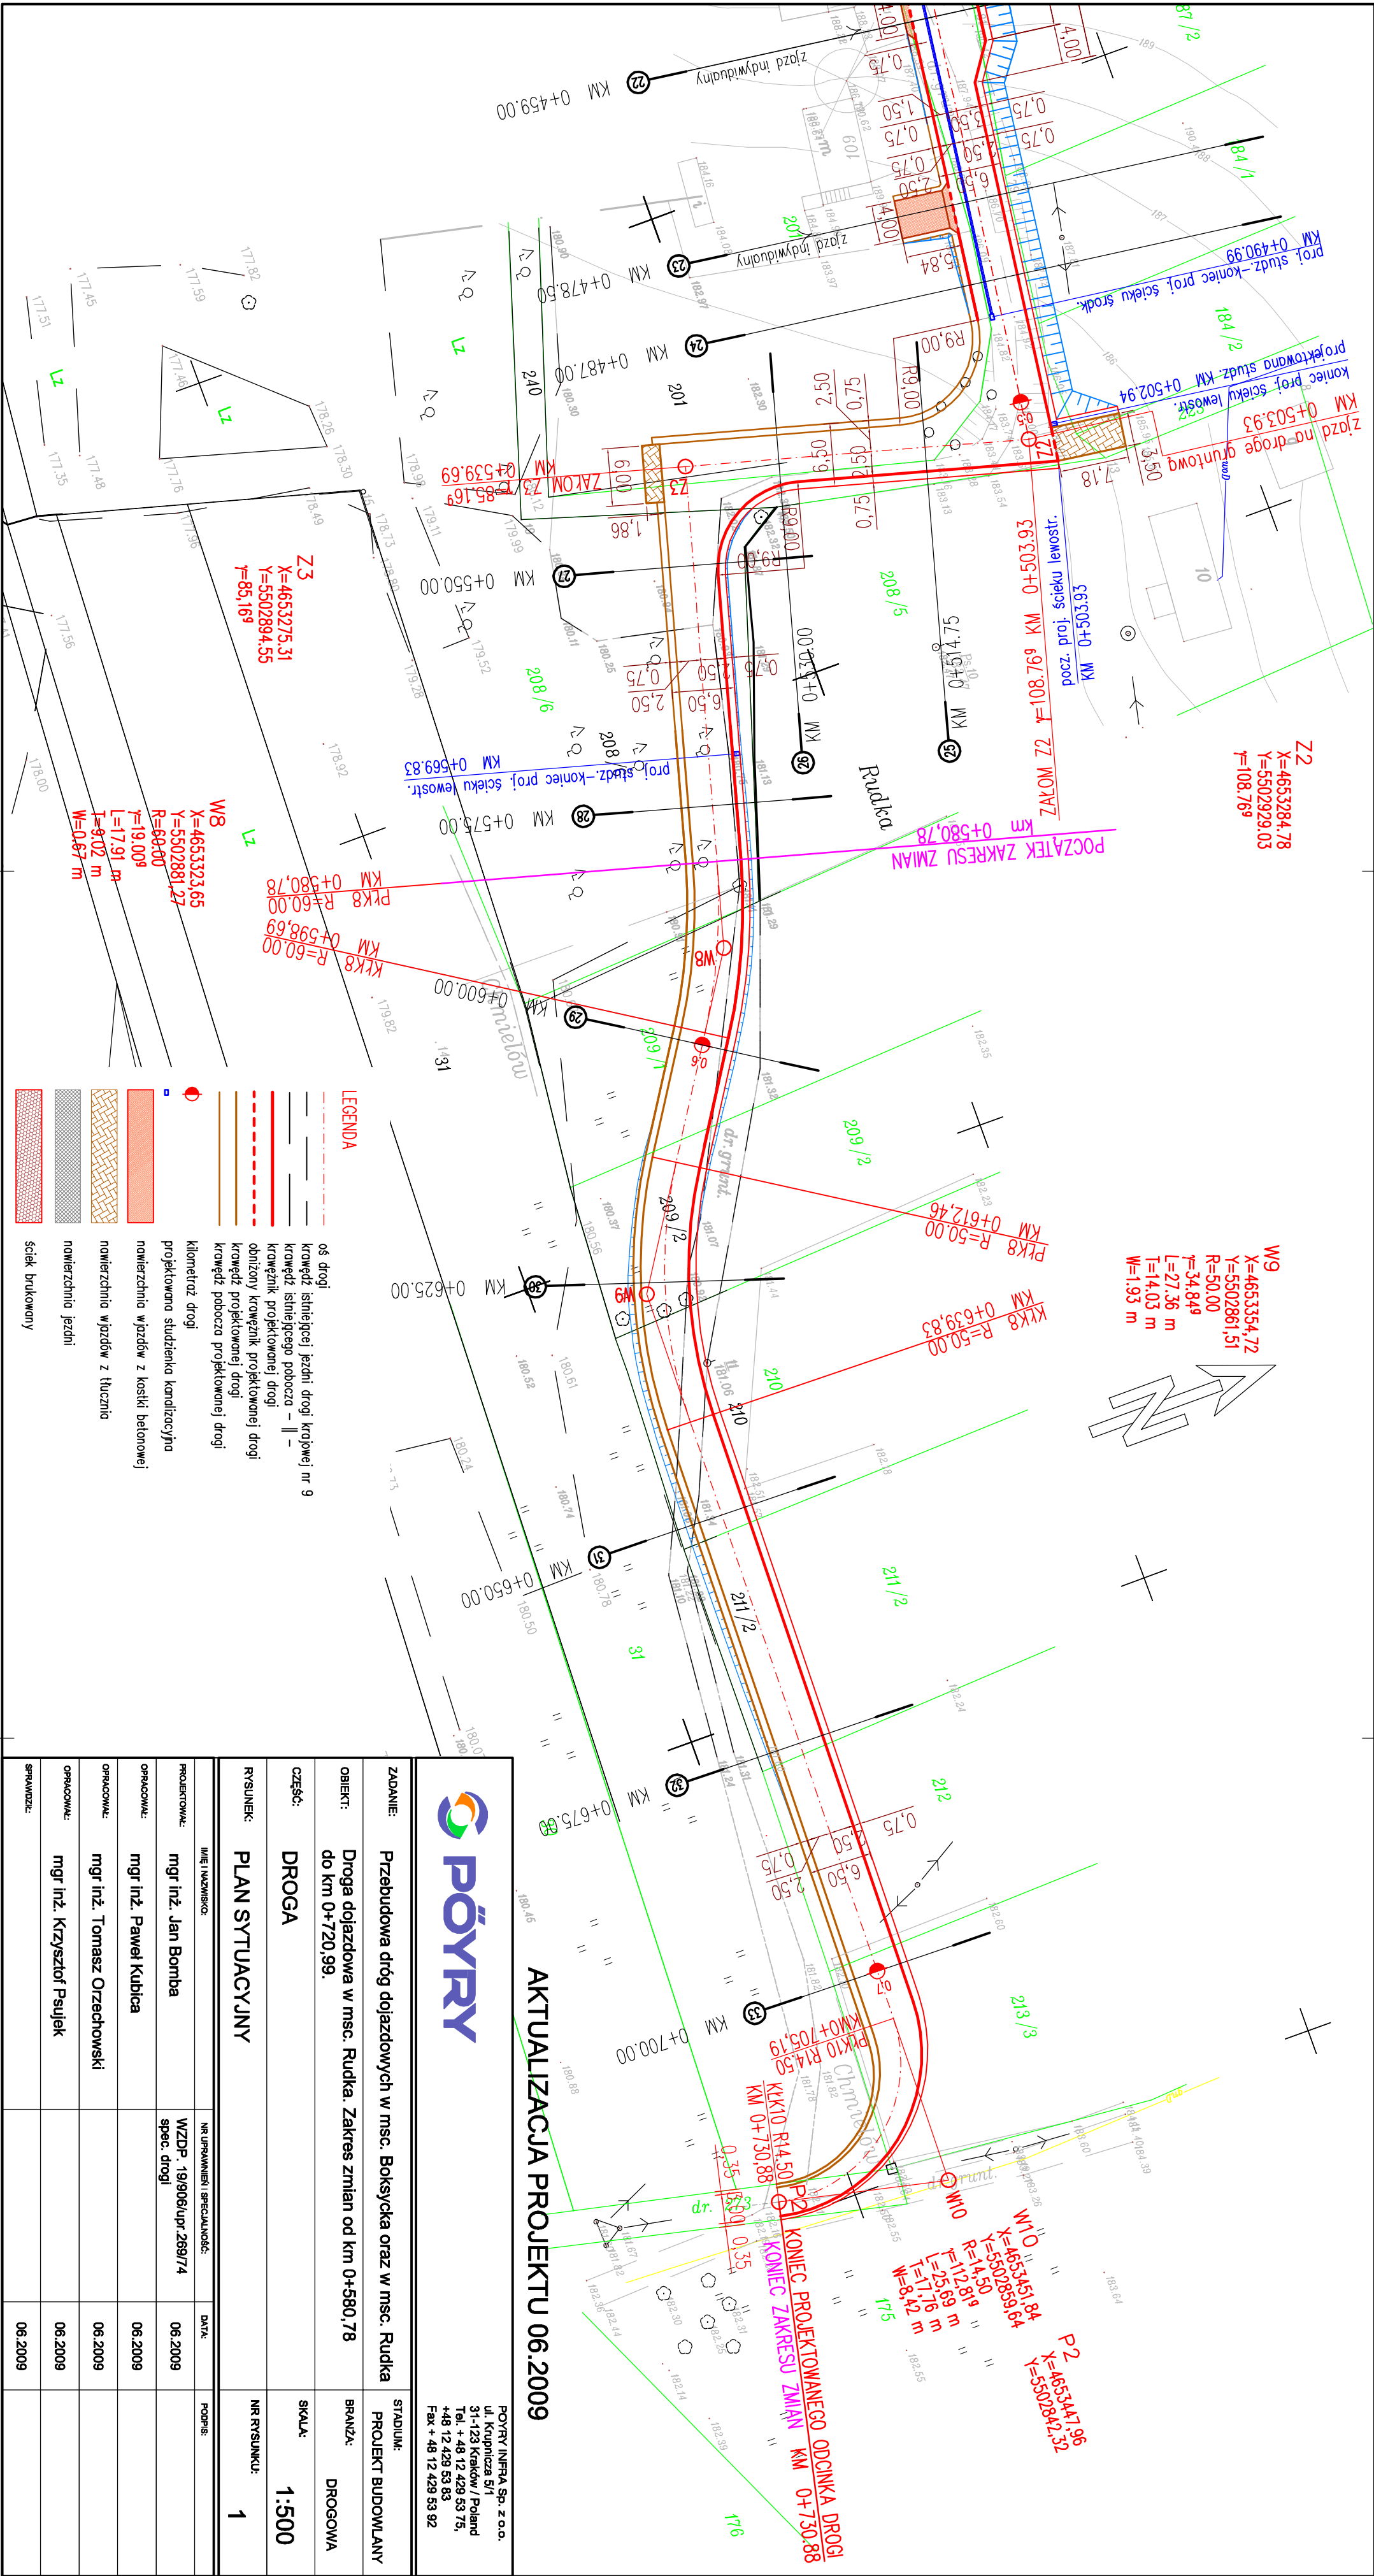

AKTUALIZACJA PROJEKTU 06.2009

PÖYRY INFRA Sp. z o.o.
ul. Krupnicza 5/1
31-123 Kraków / Poland
Tel. + 48 12 429 53 75,
+48 12 429 53 83
Fax + 48 12 429 53 92

ZADANIE:	Przebudowa dróg dojazdowych w msc. Boksycka oraz w msc. Rudka	STADIUM:	PROJEKT BUDOWLANY
OBIEKT:	Droga dojazdowa w msc. Rudka. Zakres zmian od km 0+580,78 do km 0+720,99.	BRANŻA:	DROGOWA
CZĘŚĆ:	DROGA	SKALA:	1:500
RYSunEK:	PLAN SYTUACYJNY	NR RYSUNKU:	1
IMIĘ I NAZWISKO:	NR UPRAWNIENI SPECJALNOŚĆ:	DATA:	PODSIS:
PROJEKTOWAŁ:	mgr inż. Jan Bomba	WZDP - 19/906/upr.269/74	06.2009
OPRACOWAŁ:	mgr inż. Paweł Kubica		06.2009
OPRACOWAŁ:	mgr inż. Tomasz Orzechowski		06.2009
OPRACOWAŁ:	mgr inż. Krzysztof Psujek		06.2009
SPRAWDZIŁ:			06.2009