


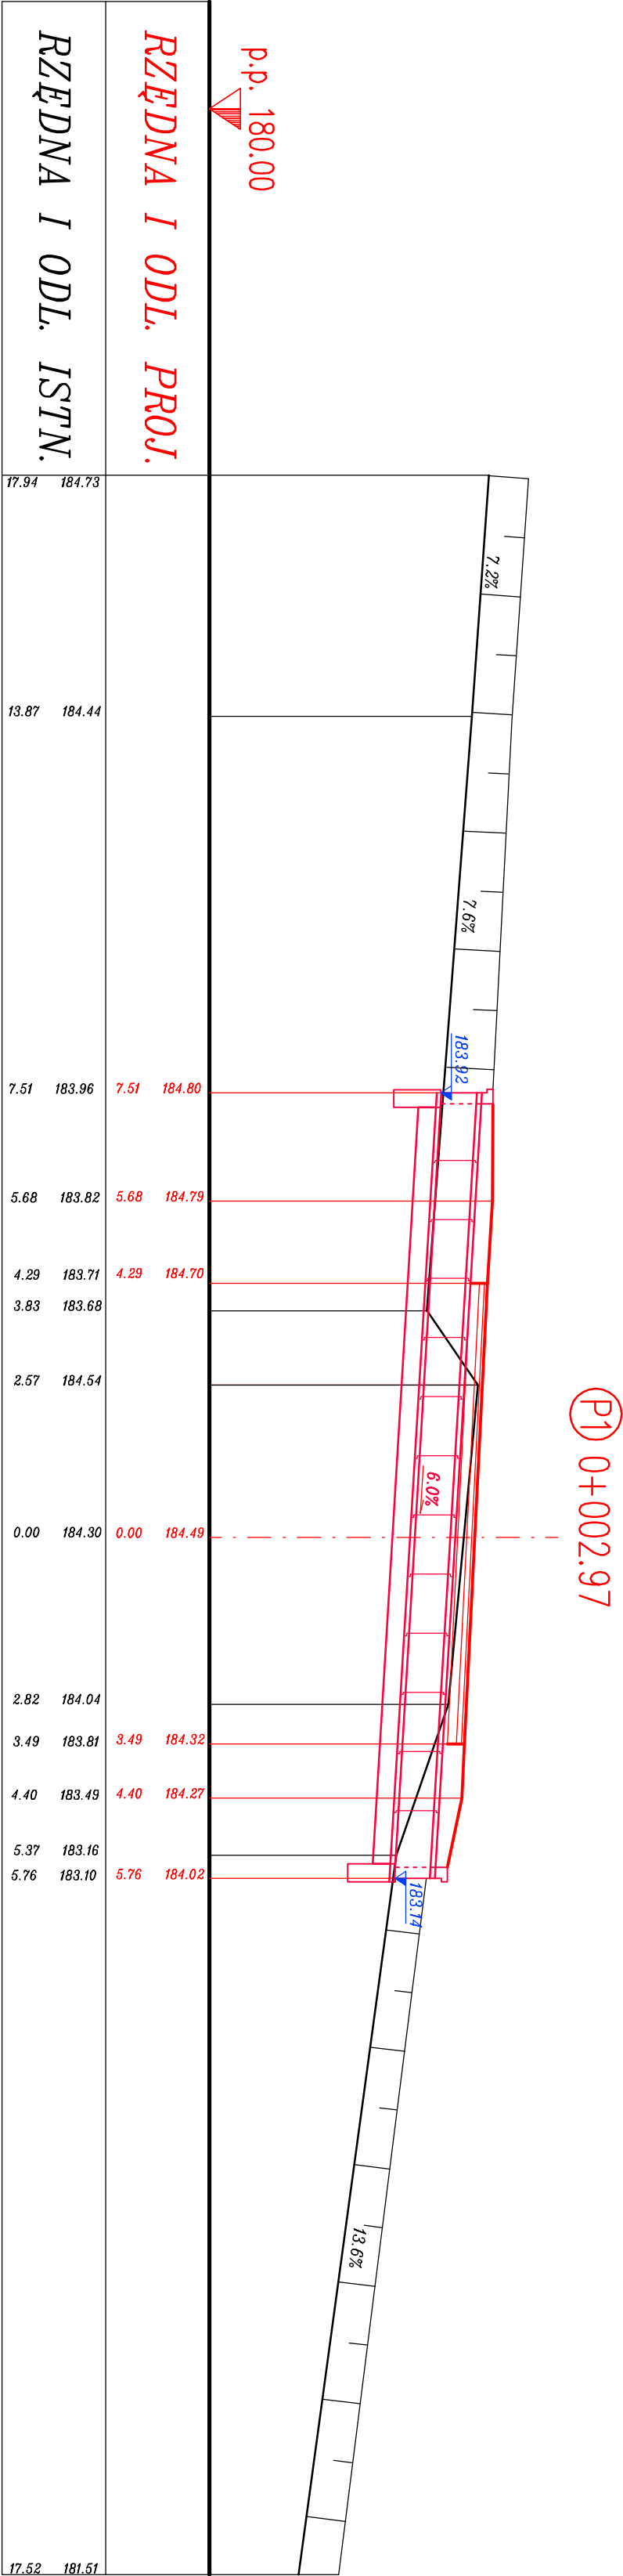

|                     |        |                     |        |
|---------------------|--------|---------------------|--------|
| p.p. 180.00         |        | p.p. 195.00         |        |
| RZĘDNA I ODL. PROJ. |        | RZĘDNA I ODL. PROJ. |        |
| RZĘDNA I ODL. ISTN. |        | RZĘDNA I ODL. ISTN. |        |

P2 0+194.08

na działce nr 182



POYRY INFRA Sp. z o.o.  
ul. Krupnicza 5/1  
31-123 Kraków / Poland  
Tel. + 48 12 429 53 75,  
+48 12 429 53 83  
Fax + 48 12 429 53 92

|          |                                                                 |             |                   |
|----------|-----------------------------------------------------------------|-------------|-------------------|
| ZADANIE: | Przebudowa drogi dojazdowych w msc. Bokszycka oraz w msc. Rudka | STADIUM:    | PROJEKT BUDOWLANY |
| OBJEKT:  | Droga dojazdowa w msc. Rudka                                    | BRANŻA:     | DROGOWA           |
| CZĘŚĆ:   | DROGA                                                           | SKALA:      | 1:100             |
| RYSUNEK: | PRZEPUSTY NA DRODZE DOJAZDOWEJ                                  | NR RYSUNKU: | 5                 |

|                  |                              |                                        |         |
|------------------|------------------------------|----------------------------------------|---------|
| IMIĘ I NAZWISKO: | NR UPRAWNIENI I SPECJALNOŚĆ: | DATA:                                  | PODPIS: |
| PROJEKTOWAŁ:     | mgr inż. Jan Bomba           | WZDP, 19/906/upr.269/74<br>spec. drogi | 11.2008 |
| OPRACOWAŁ:       | mgr inż. Paweł Kubica        |                                        | 11.2008 |
| OPRACOWAŁ:       | mgr inż. Tomasz Orzechowski  |                                        | 11.2008 |
| SPRAWDZIŁ:       | mgr inż. Tomasz Cichoń       | MAP/0280/POOD/07<br>spec. drogi        | 11.2008 |