
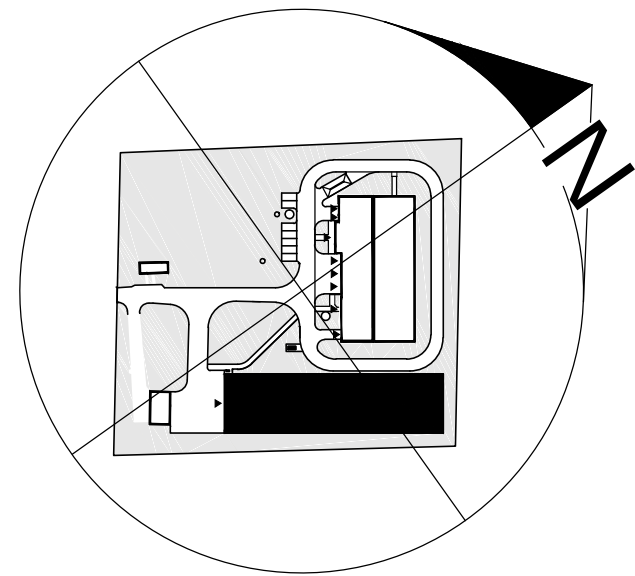


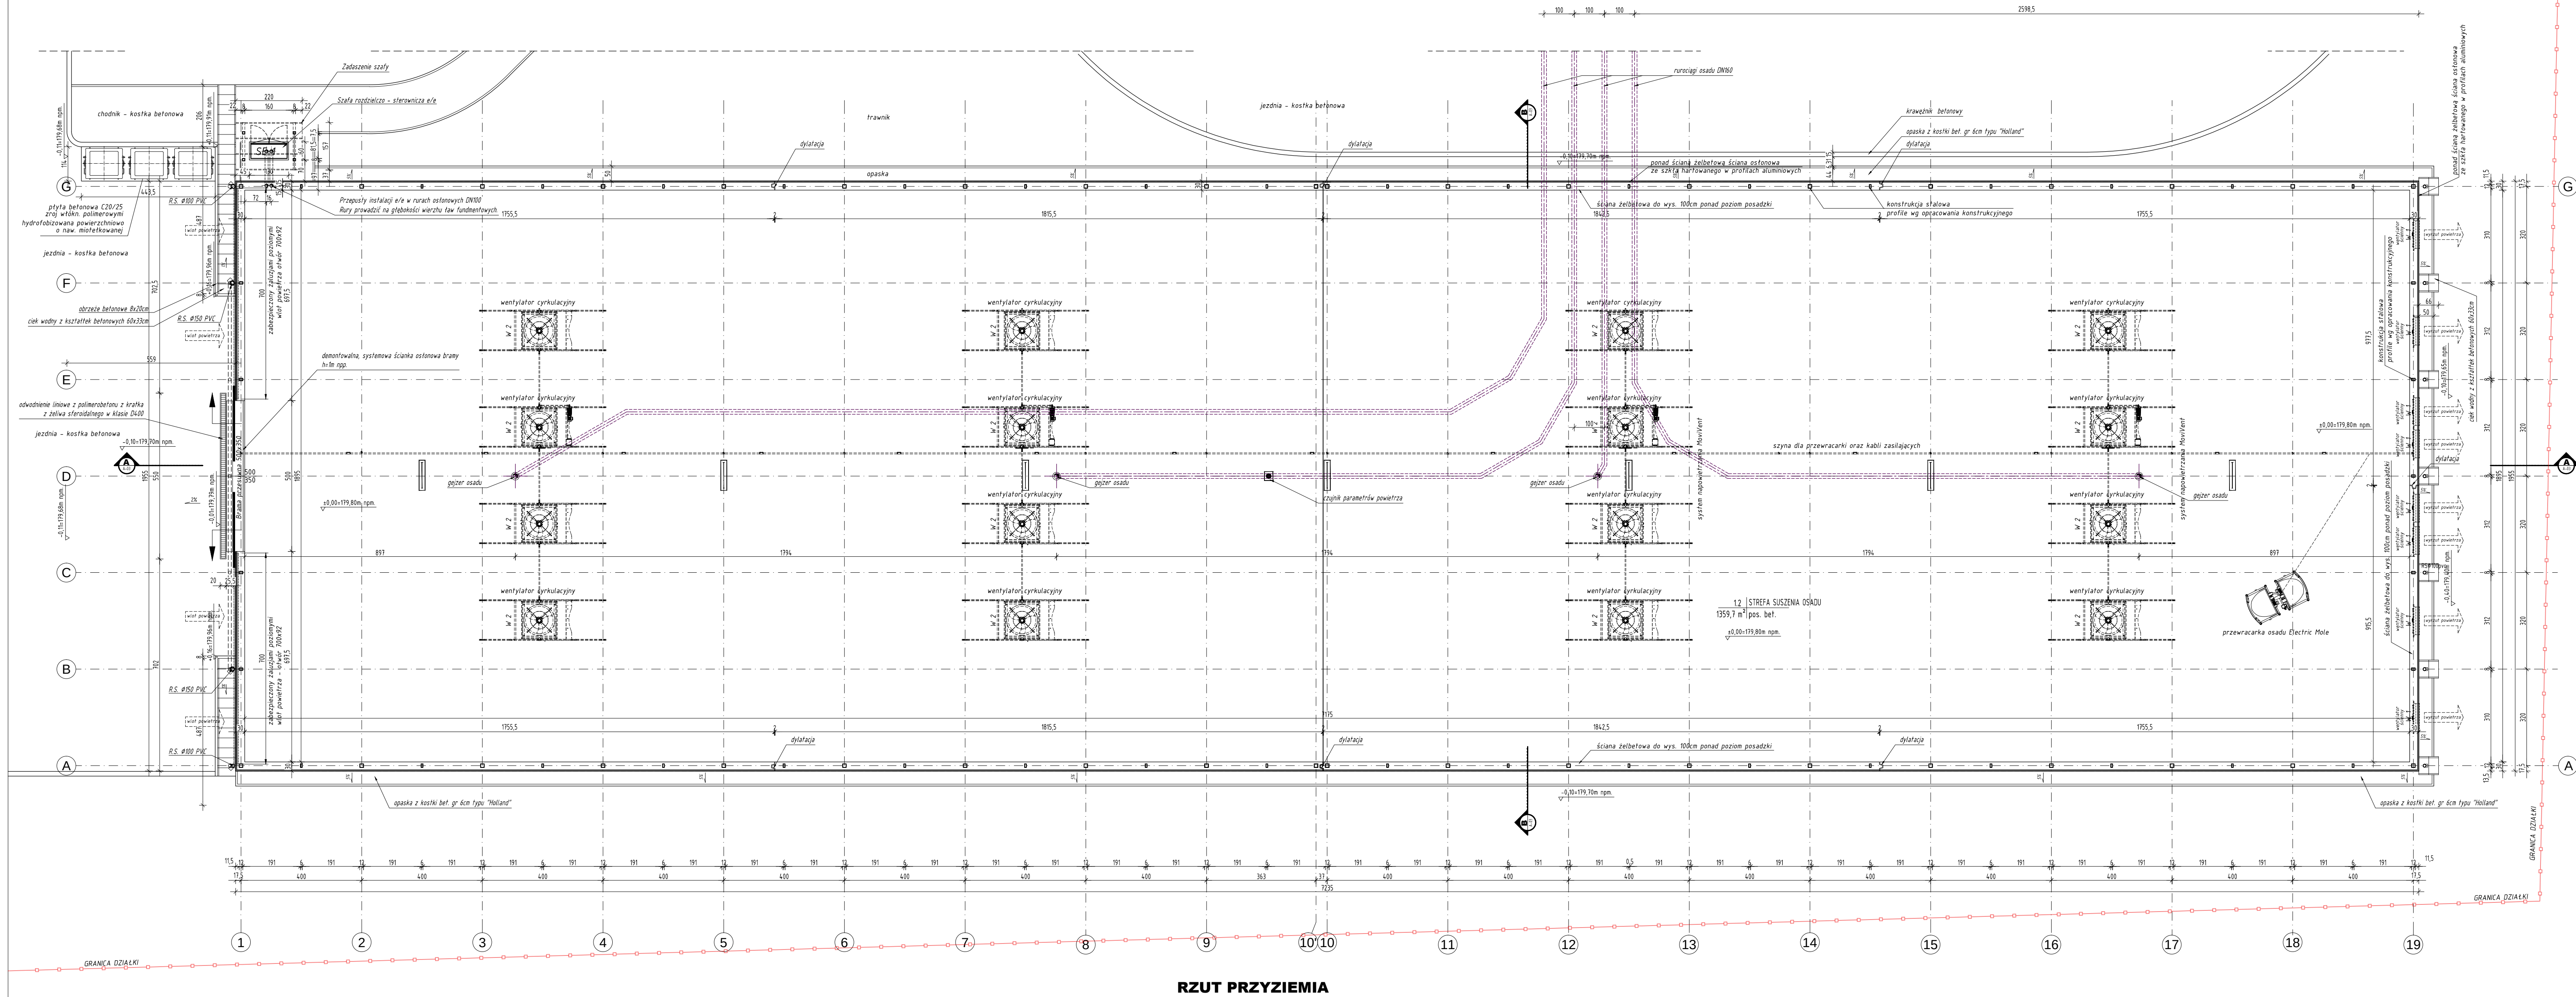

- UWAGI OGÓLNE:
- podane wymiary są wymiarami stanu surowego, wymiary sprawdzili na budowie,
 - wszystkie części projektu należy rozpatrywać jako komplet z rysunkami, opisami, itp.
 - przed rozpoczęciem robót projektant bierze odpowiedzialność za wykonanie projektu konstrukcyjnego
 - wszelkie zaawansowane błędy należy zgłosić kierownikowi robót / projektantowi
 - kolory przekazywane w projekcie nie mają charakteru kolorystycznego
 - aktualna dokumentacja budowlana
 - poza rozważaniami przyjętymi w niniejszym projekcie wykonawca zobowiązuje się stosować wszystkie normy państwowe i branżowe, innych przepisów wykonawczych oraz zasad wiedzy i sztuki budowlanej
 - wszystkie stosowane materiały i technologie muszą posiadać stosowne atesty i dopuszczenia do stosowania w Polsce
 - rozważane urządzenia, sprzęt, elementy instalacyjnych należy wykonać zgodnie z wybraną technologią suszenia osadu

- WYPOSAŻENIE INSTALACYJNE:
- osprzęt elektryczny:
- Opłata wewnętrzna, szczelna, zawieszakowa z modułem baterijnym 1h, 1000x200mm 16 sztuk
 - czujnik parametrów powietrza 1 sztuka
- SE 1 Zewnętrzna szafa zasilająco-sterownicza 500x1200x2200 (ssxdxh)
- instalacje sanitarne:
- Wentylator wyrzutowy - ścienny 8 sztuk
 - W 1 Wentylator cyrkulacyjny 16 sztuk
 - W 2 Wentylator cyrkulacyjny 16 sztuk

REW.	DATA	OPIS	PROJ.	SPR.
SCHWANDER POLSKA Sp. z o.o. Spółka Komandytowa ul. Kolejowa 12 33-300 Nowy Sącz tel./fax +48 18 414 53 46				
AUTORSKA PRACOWNIA PROJEKTOWANIA ARCHITEKTONICZNEGO APPA mgr inż. arch. Paweł Wróblewski 01-114 Warszawa, ul. Okocimska 3m, 138 OS-080 tabelin, Hornówek, ul. Wroclawska 8 tel. 22 722 68 72, 502 339 661				
INWESTOR	GMINA KUNÓW Urząd Miasta i Gminy w Kunowie, ul. Warszawska 45b, 27-415 KUNÓW			
INWESTYCJA	PRZEBUDOWA OCZYSZCZALNI ŚCIEKÓW W KUNOWIE Kunów ul. Łąkowa 5, pow. ostrowiecki, woj. świętokrzyskie DZ. EWID. NR 3886 i 3888, OBRĘB EWID. 2607054			
TREŚĆ	SOLARNA SUSZARNIA OSADU – OBIEKT NR 3 RZUT PRZYZIEMIA			
funkcja	nazwisko projektanta	podpis	nr projektu	APPA/kontr-04/2015
PROJEKTOWAŁ	mgr inż. arch. Paweł Wróblewski		branza	stadium
upr. nr	Wa-10/98		ARCHITEKTURA	PROJEKT BUDOWLANY
OPRACOWAŁ	mgr inż. arch. Paweł Wróblewski		Nr rys.	A-02
SPRAWDZIŁ	mgr inż. arch. Paweł Chmielewski		data	02-2016
upr. nr	Wa-37/01		skala	1:100
			str.	nr