
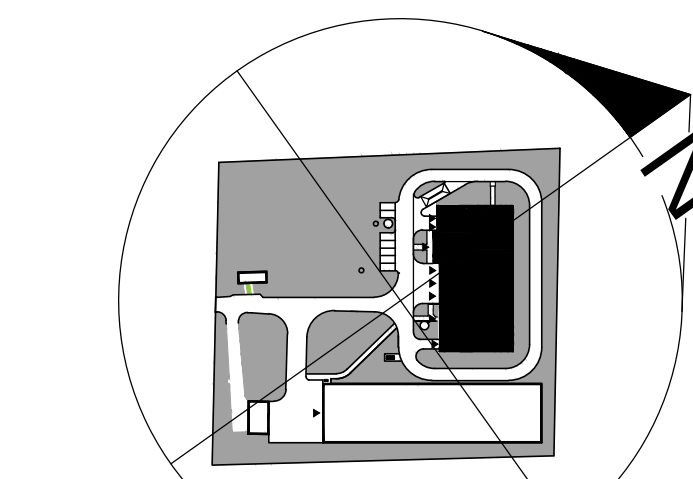


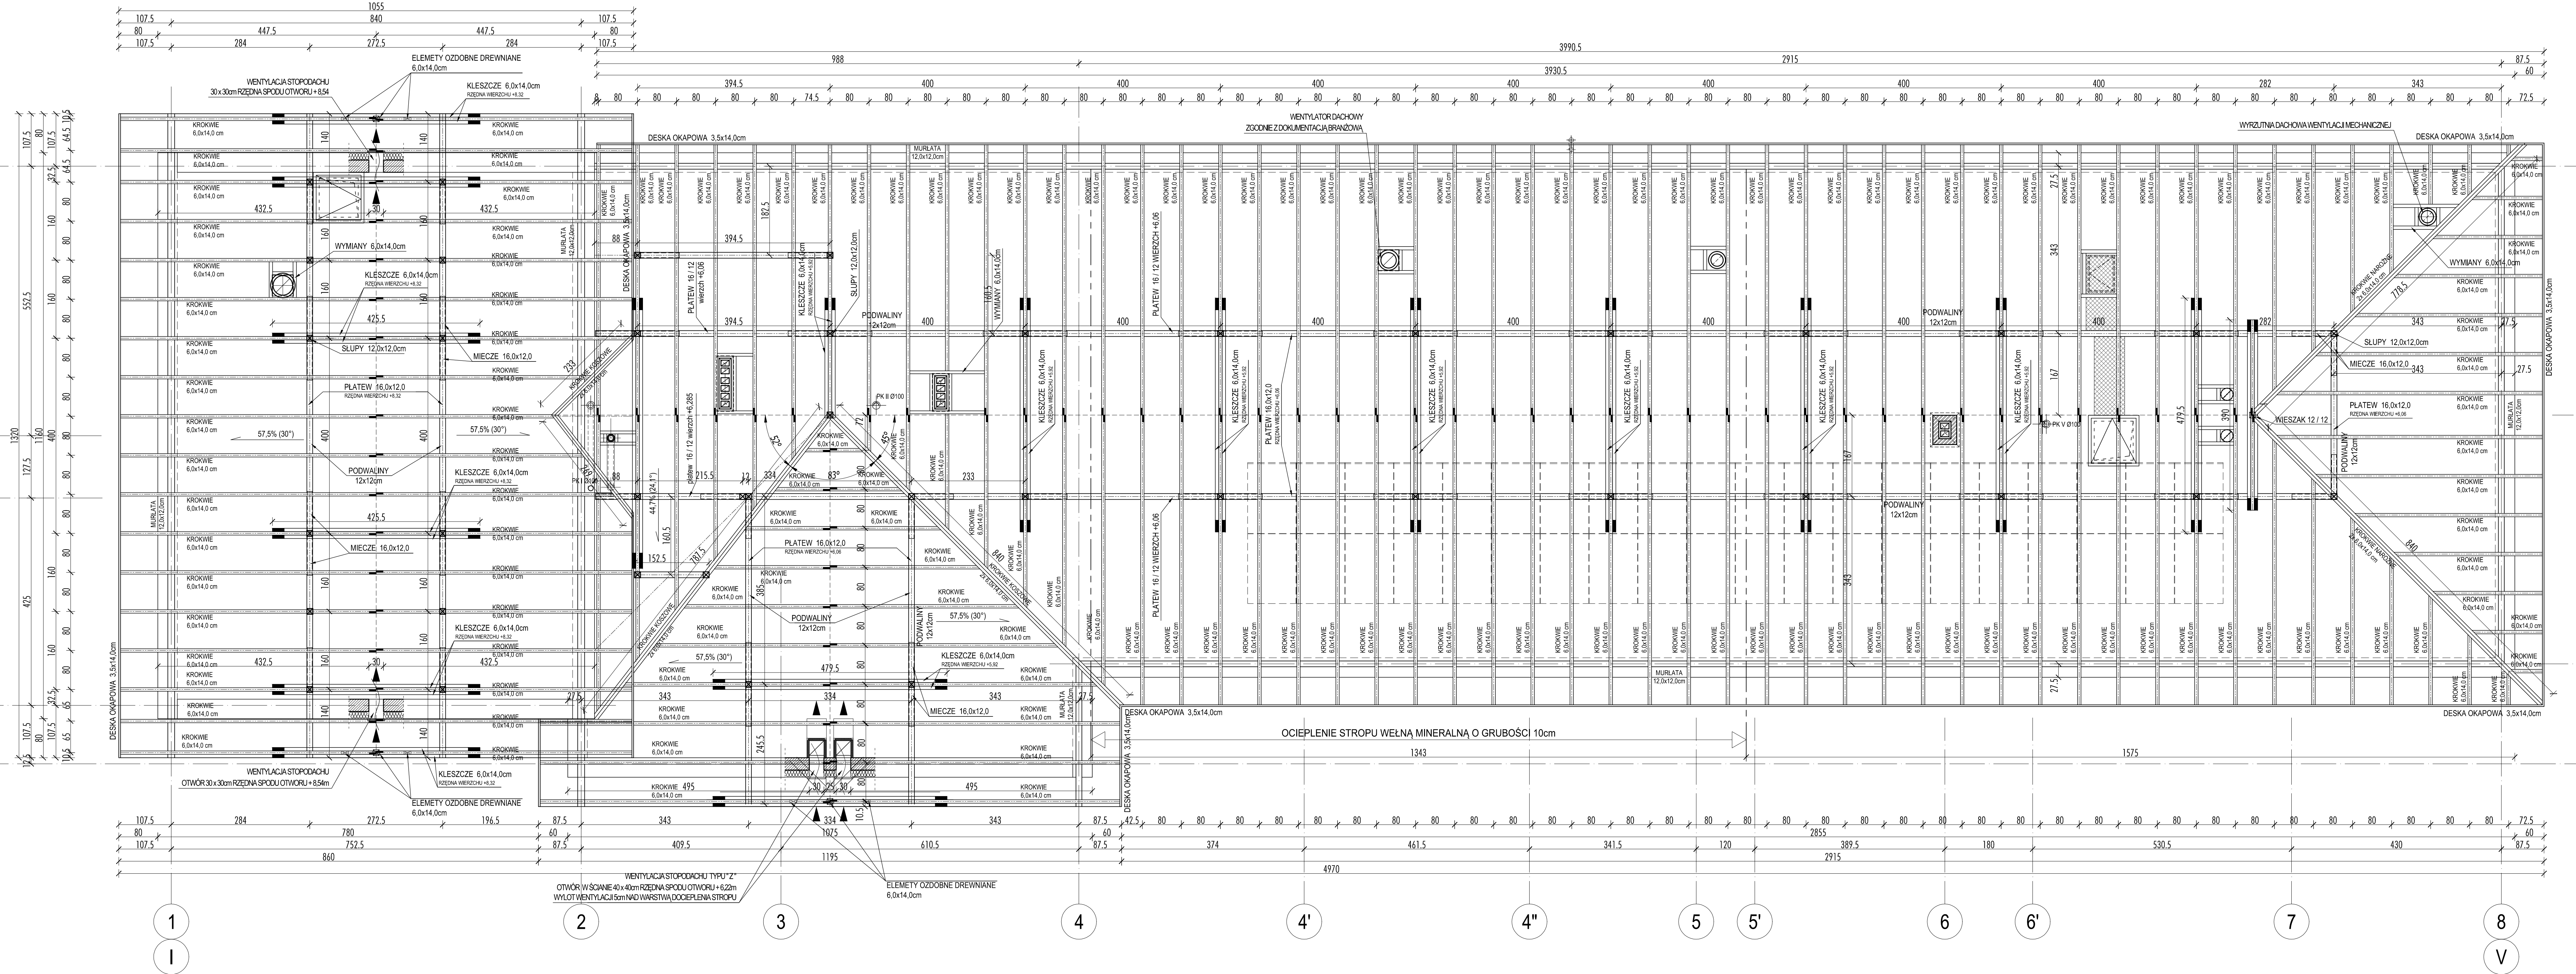

- DODATKOWE WYTYCZNE I INFORMACJE:**
- Drewno klasy c27 (sosna, świerk).
 - Murłaty 12x12cm mocować do wieńca ściły co 1.0m na kopy m-16 długości 40cm.
 - Podwaliny 12x12 cm mocować do płyty żelbetowej co 1.0m na kopy segmentowe lub chemiczne Ø16
 - drewno zabezpieczyć przeciwegryzico, przeciw szkodnikom drewna i przeciwogniowo do trudnopalności np preparatem fobos M-4
- ELEMENTY WIEŻBY DACHOWEJ:**
- Krokwie, kleszczce: 6x14cm
 - Krawężnice 2x6/14cm
 - Płaty 12/16cm
 - Słupy, podwaliny 12/12cm
 - Murłaty 12/12
 - Miecze 10/12cm
 - Listwa okapowa 3,2/14cm

- UWAGI:**
- Wszystkie wymiary należy sprawdzić w naturze.
 - Na budowie nie wolno domiarzać wymiarów z rysunku "ze skali" - w razie nieczytelności wymiaru bądź innych wątpliwości należy konsultować się z nadzorem autorskim.
 - Wszystkie odstępstwa od dokumentacji, a w szczególności te o charakterze konstrukcyjnym, wymagają pisemnej zgody autora projektu.
 - Wykonawca generalny musi zapewnić koordynację robót ogólnobudowlanych z robotami instalacyjnymi i w tym celu przed przystąpieniem do robót obowiązujący jest wnikliwe zapoznać się z niniejszą dokumentacją.
 - W przypadkach nie ujętych niniejszym opracowaniem obowiązują warunki techniczne wykonania i odbioru robót budowlano - montażowych oraz polskie normy.
 - Wszystkie otwory pod instalacje technologiczne >50mm wiercone w żelazie na budowie
- ± 0,00 = +181,60m n.p.m.

RCW	DATA	OPIS	PROJ.	SPR.
SCHWANDER				
AUTORSKA PRACOWNIA PROJEKTOWANIA ARCHYTEKTONICZNEGO				
APPA mgr inż. arch. Paweł Wroblewski				
ul. Kolejowa 12, 33-300 Nowy Sącz				
tel./fax: +48 18 414 53 46				
INWESTOR: GMINA KUNOW				
Urząd Miasta i Gminy w Kunowie, ul. Warszawska 45b, 27-415 KUNOW				
Kontakt: ul. Lipowa 3, p. 100, 20-030 Lublin, tel. 22 229 99 72, 22 229 99 81				
INWESTYCJA: PRZEBUDOWA OCZYSZCZALNI ŚCIEKÓW W KUNOWIE				
Kontakt: ul. Lipowa 3, p. 100, 20-030 Lublin, tel. 22 229 99 72, 22 229 99 81				
DZ. EWID. NR 3886 i 3888, OBRĘB EMD, 2607054				
Tytuł: OCZYSZCZALNIA ŚCIEKÓW - OBIEKTY NR 1.1-1.8				
RZUT WIEŻBY DACHOWEJ				
FUNKCJA: inżynier projektanta				
PROJEKTOWANIE: mgr inż. arch. Paweł Wroblewski				
OPRACOWANIE: mgr inż. arch. Paweł Wroblewski				
SPRACOWANIE: mgr inż. arch. Paweł Wroblewski				
INSTRUKCJA: PROJEKT BUDOWLANY				
nr projektu: APPA/2019-04/2019				
nr rys.: A-02				
data: 02-2016				
skala: 1:50				
str. nr:				