
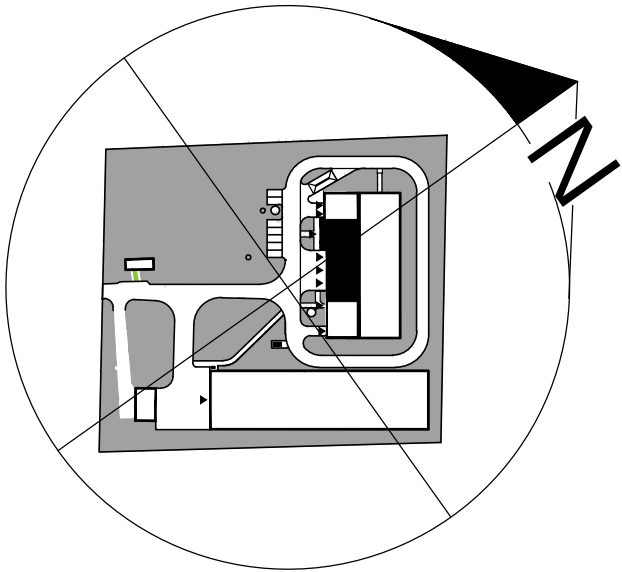


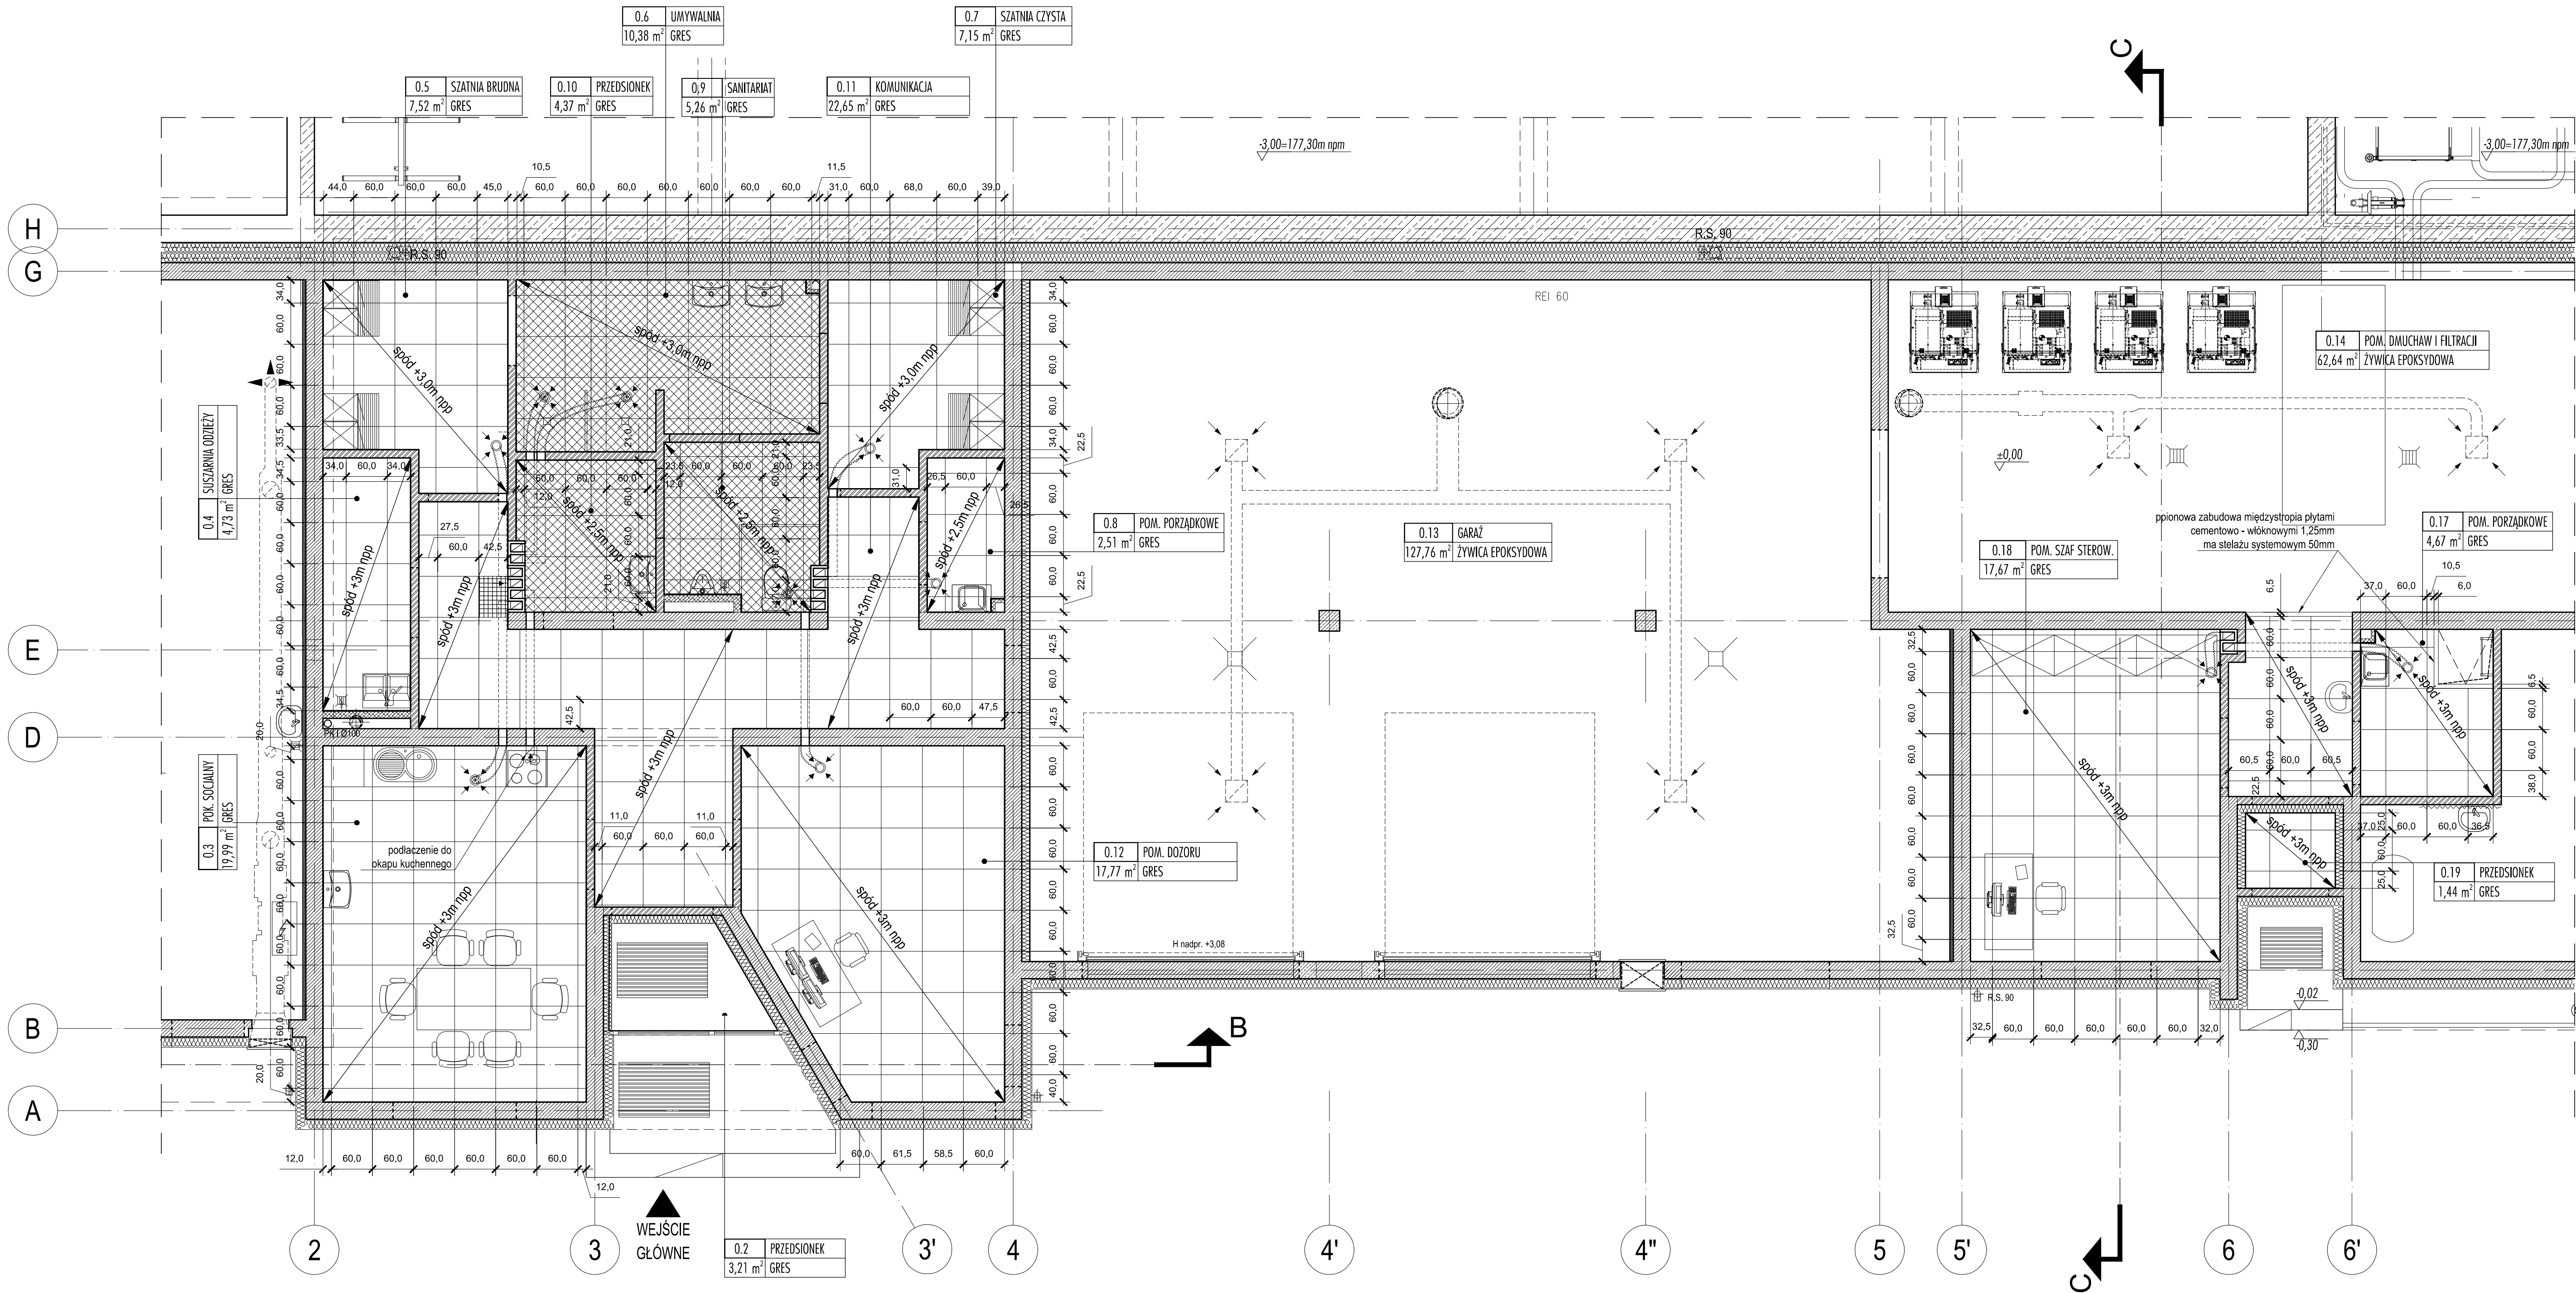

LEGENDA:

- Sufit podwieszany modułowy 600x600mm
- Moduł azurowy z kratki pływającej
- Sufit podwieszany modułowy 600x600mm do pom. mokrych, o podwyższonej odporności na zawilgocenie
- anemostat wywiewny sufitowy
- wentylator sufitowy

REW.	DATA	OPIS	PROJ.	SPR.
SCHWANDER POLSKA Sp. z o.o. Spółka Komandytowa ul. Kolejowa 12 33-300 Nowy Sącz tel/fax: +48 18 414 53 46				
AUTORSKA PRACOWNIA PROJEKTOWANIA ARCHITEKTONICZNEGO mgr inż. arch. Paweł Wróblewski 01-114 Warszawa, ul. Okocimska 3m.139 05-080 Izabelin, Hornówek, ul. Wyrzowska 8 tel. 22 722 66 72, 502 338 661				
INWESTOR GMINA KUNÓW Urząd Miasta i Gminy w Kunowie, ul. Warszawska 45b, 27-415 KUNÓW				
INWESTYCJA PRZEBUDOWA OCZYSZCZALNI ŚCIEKÓW W KUNOWIE Kunów ul. Łęgowa 5, pow. ostrowiecki, woj. świętokrzyskie OZ. EWID. NR 3886 i 3885, OBRĘB EWID. 2607054				
TRESC OCZYSZCZALNIA ŚCIEKÓW – OBIEKTY NR 1.1–1.8 RZUT SUFITÓW PODWIESZANYCH				
Funkcja	nazwisko projektanta	podpis	nr projektu	APPA/kontr-04/2015
PROJEKTOWAŁ mgr inż. arch. Paweł Wróblewski uprawn. nr Wa-10/98				
OPRACOWAŁ mgr inż. arch. Paweł Wróblewski mgr inż. arch. Kamil Grabowski mgr inż. arch. Paweł Chmielewski				
SPRAWDZIŁ mgr inż. arch. Paweł Chmielewski uprawn. nr Wa-37/01				
			Nr rys.	A-04
			data	02-2016
			skala	1:50
			str.	nr