TEMAT PROJEKTU:	**PRZEBUDOWA OCZYSZCZALNI ŚCIEKÓW W KUNOWIE**
INWESTOR:	**Gmina Kunów** **ul. Warszawska 45b, 27–415 KUNÓW**
ADRES INWESTYCJI:	**Kunów ul. Łąkowa 5, pow. ostrowiecki, woj. świętokrzyskie** **dz. ewid. nr 3886 i 3888 obr. ewid. 260705/4**
PODSTAWA NR:	
AUTOR OPRACOWANIA:	mgr inż. Ryszard Filipek upr. GAS-834/A-4/81 mgr inż. JAN SZKOLNICKI upr. GT.JII-1229/A-125/77
FAZA PROJEKTU:	PROJEKT BUDOWLANY
BRANŻA:	INSTALACJE ELEKTRYCZNE
TYTUŁ RYSUNKU:	Plan instalacji słowej i gniazd wtyk.
SKALA RYSUNKU:	1:100
DATA WYKONANIA:	12.2015
NUMER ARKUSZA/ILOŚĆ:	2

NR	URZĄDZENIA	SZT.	kW	kW
1.	Pompa zatapialna ostrzowa surowych, Q=60l/s	2	9,0	18,0


ZESTAWIENIE POMIESZCZEŃ

NUMER	NAZWA	POSADZKA	POW
			466,71

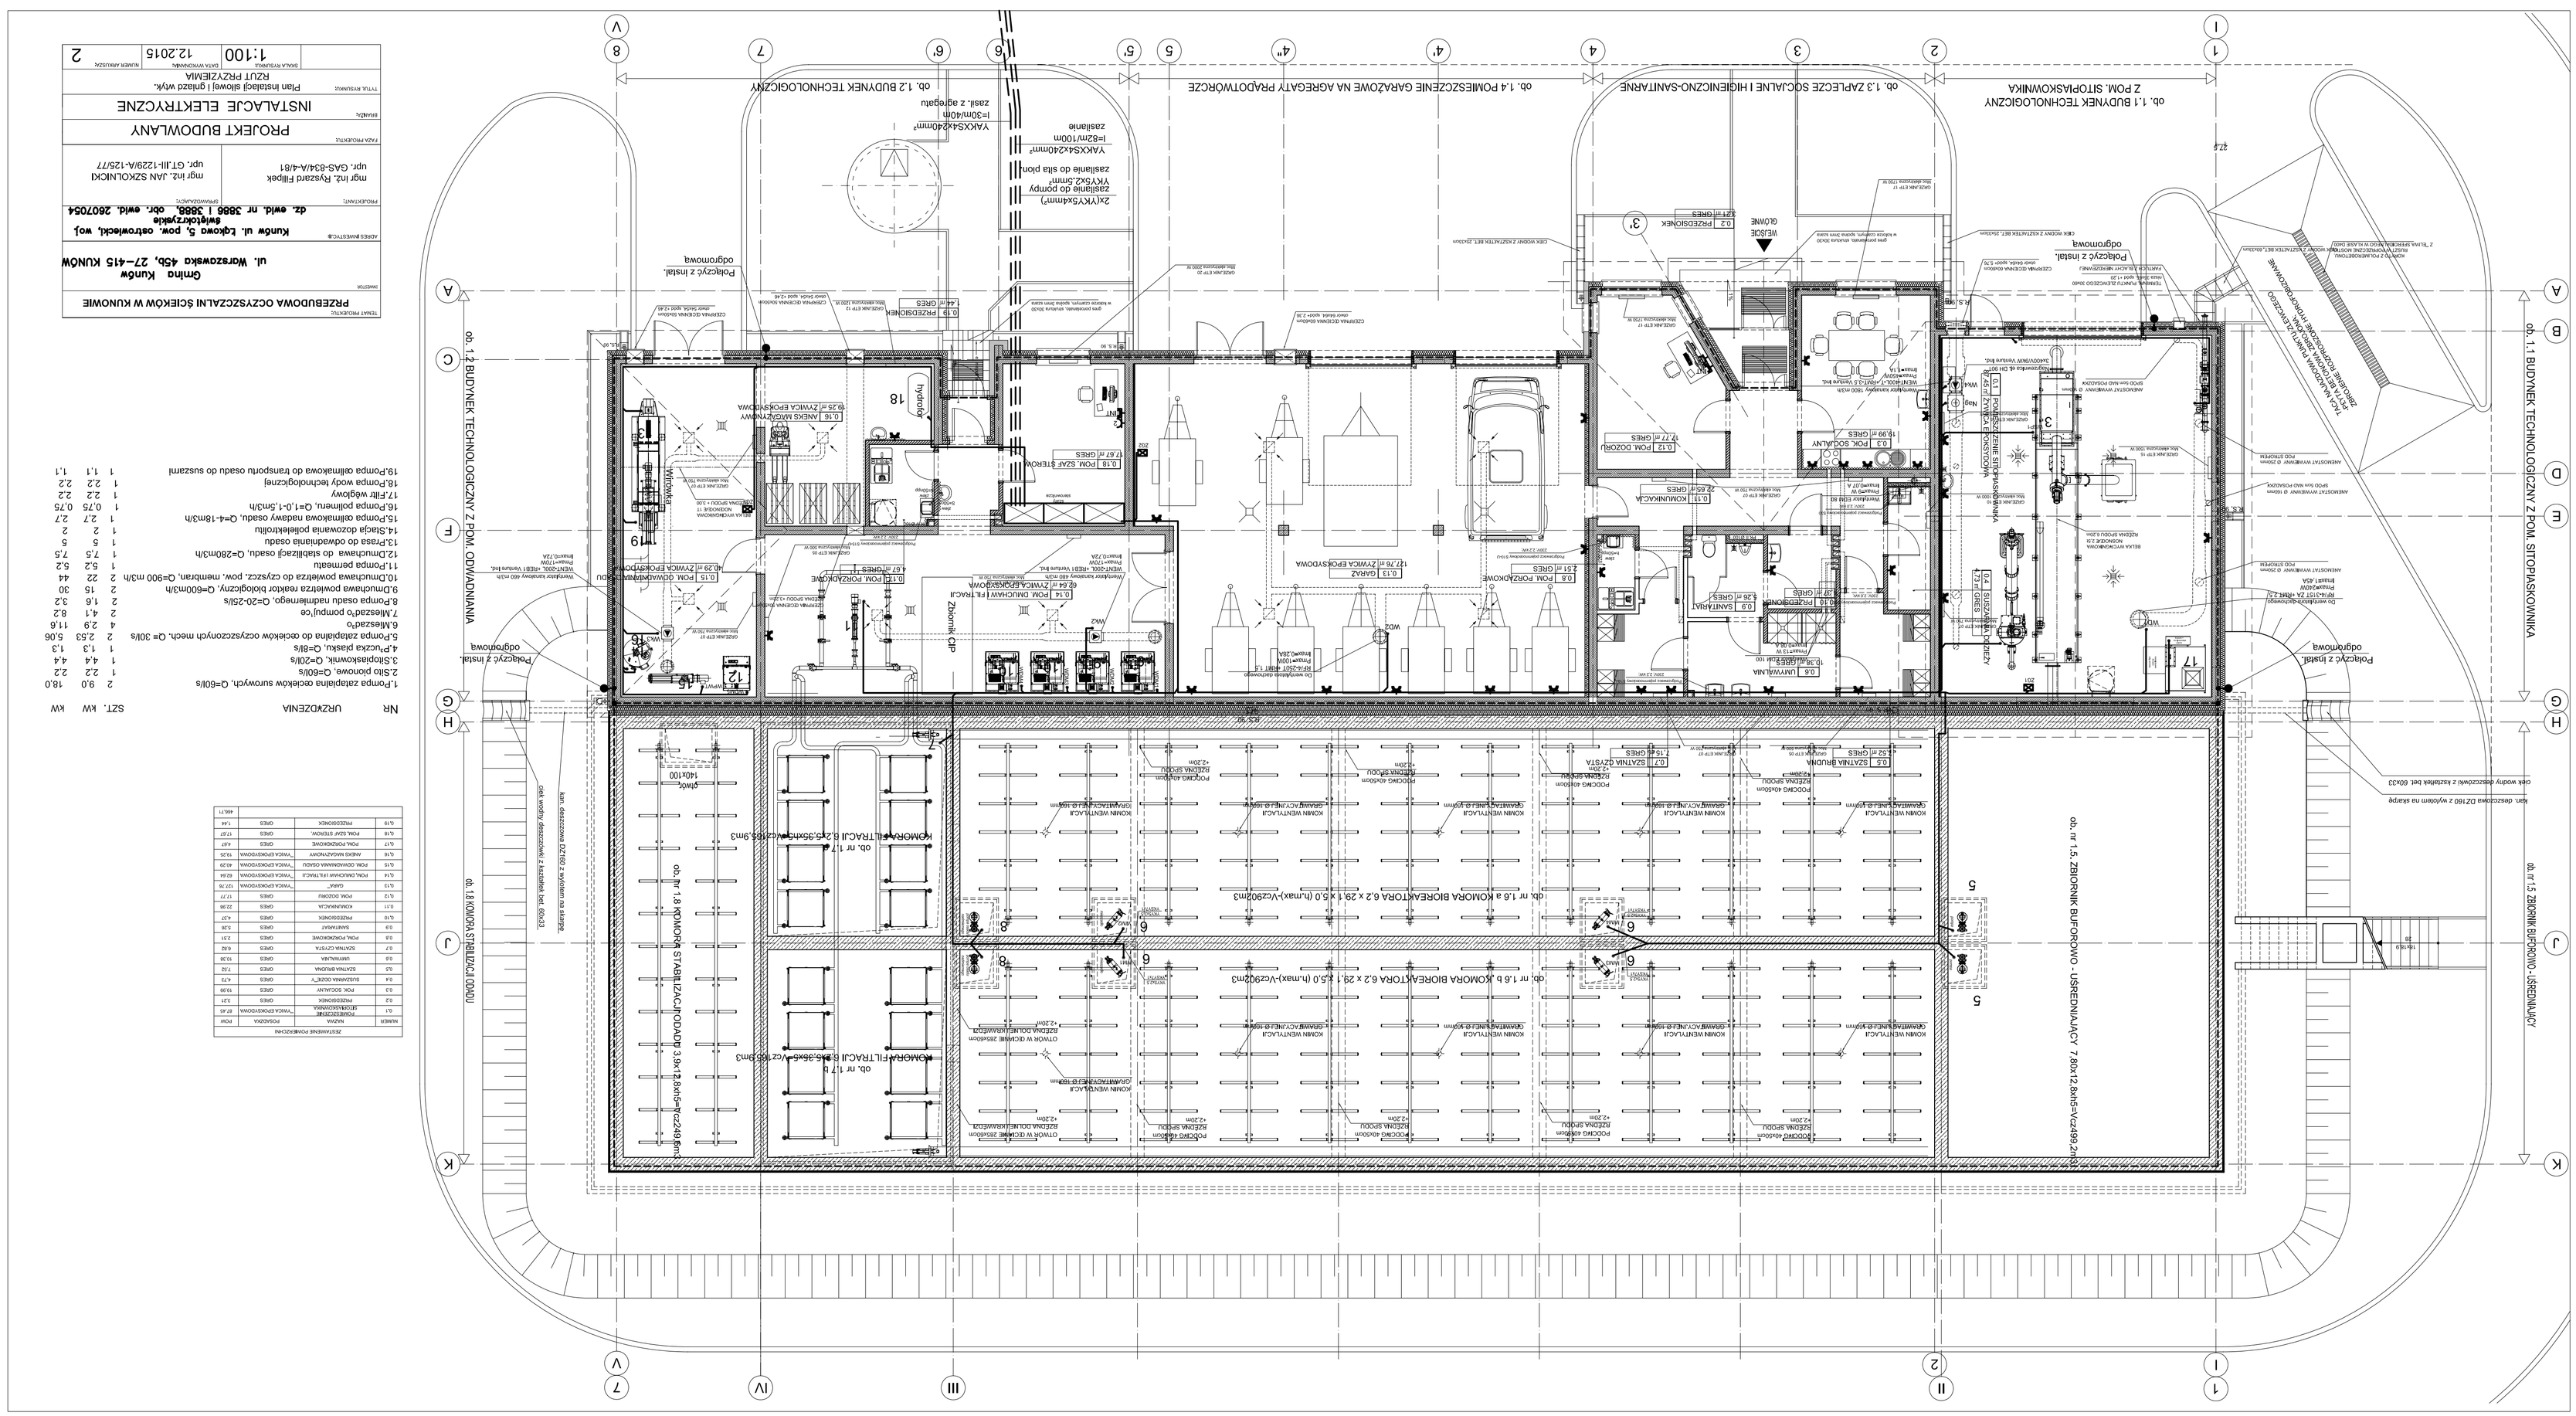
ob. 1.1 BUDYNEK TECHNOLOGICZNY Z POM. SITOPIASKOWNIKA
ob. 1.2 BUDYNEK TECHNOLOGICZNY
ob. 1.3 ZAPLECZE SOCJALNE I HIGIENICZNO-SANITARNE
ob. 1.4 POMIESZCZENIE GARAŻOWE NA AGREGATY PRĄDOTWÓRCZE
ob. 1.5 ZBIORNIK BUFOROWO - USREDNIAJĄCY 7,80x12,8xH5=1tz2x499,2m3
ob. nr 1.6 a KOMORA BIOREAKTORA 6,2 x 29,1 x 5,0 (Hmax)-Vc2902m3
ob. nr 1.6 b KOMORA BIOREAKTORA 6,2 x 29,1 x 5,0 (Hmax)-Vc2902m3
ob. nr 1.7 a KOMORA FILTRACJI 8,2x5,35xn=2tz2x349,6m3
ob. nr 1.7 b KOMORA FILTRACJI 8,2x5,35xn=2tz2x349,6m3
ob. nr 1.8 KOMORA STABILIZACJI TLENOWEJ 3,9x12,8xH5=1tz1x249,6m3
Zbiornik CIP
Połączyć z instal. odgromową
Połączyć z instal. odgromową
Połączyć z instal. odgromową