


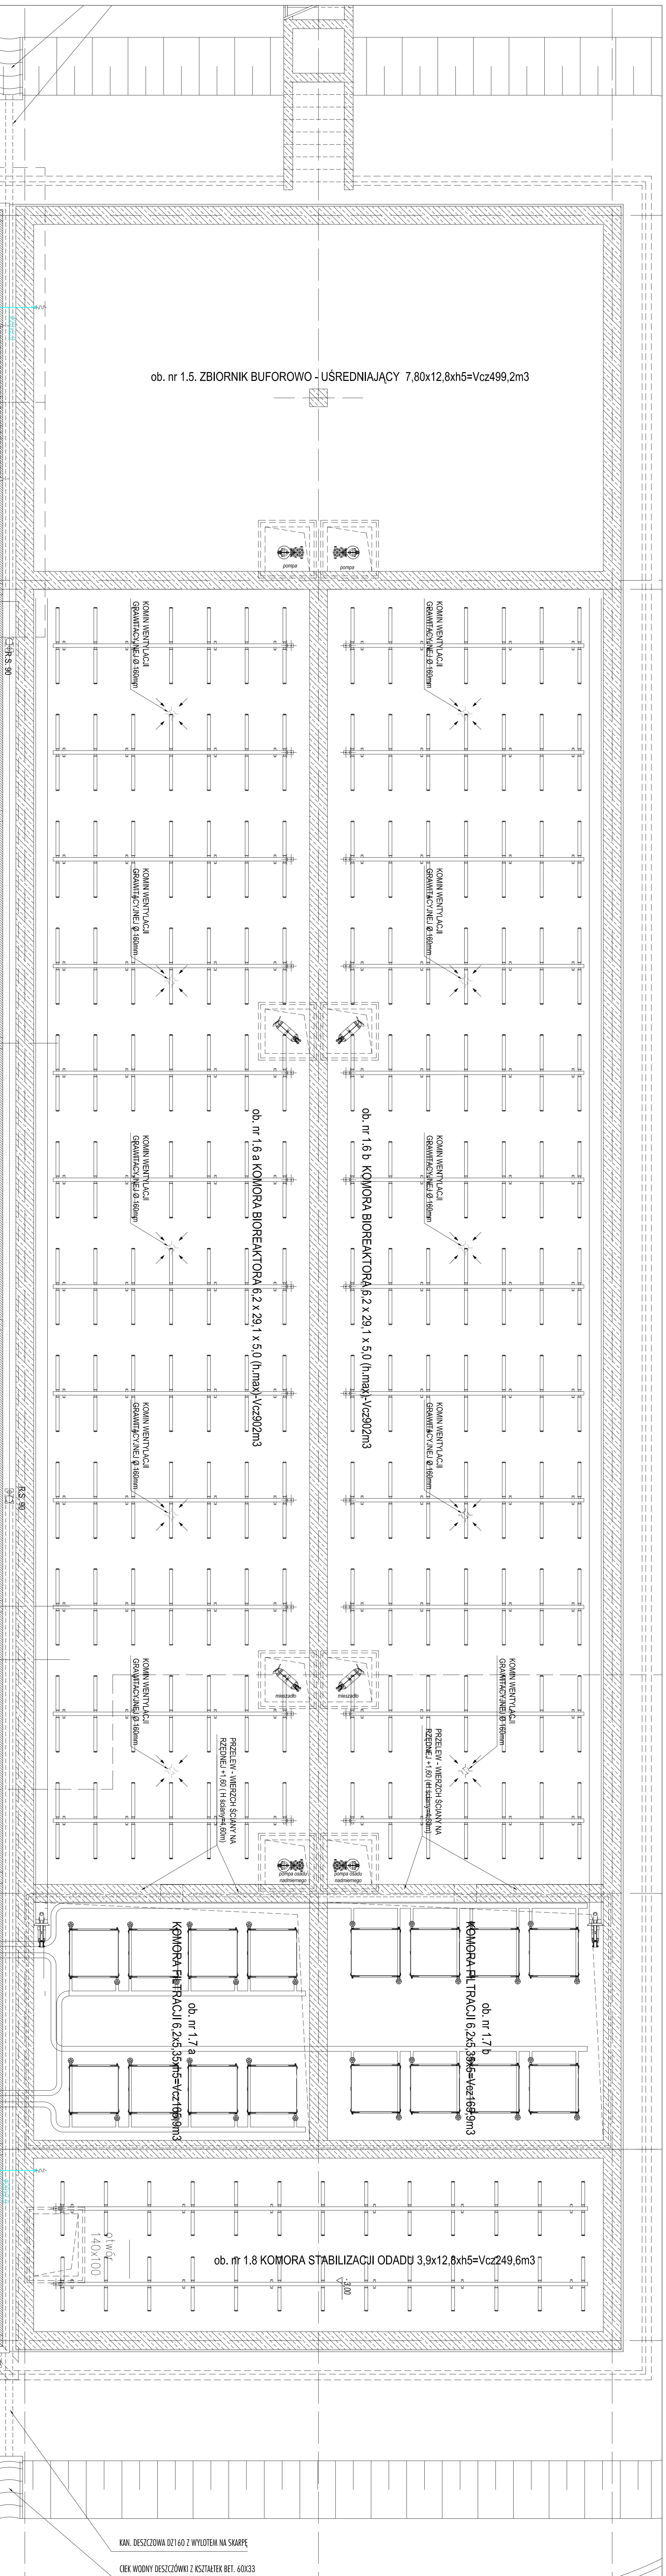

ob. 1.8 KOMORA STABILIZACJI ODADU

