


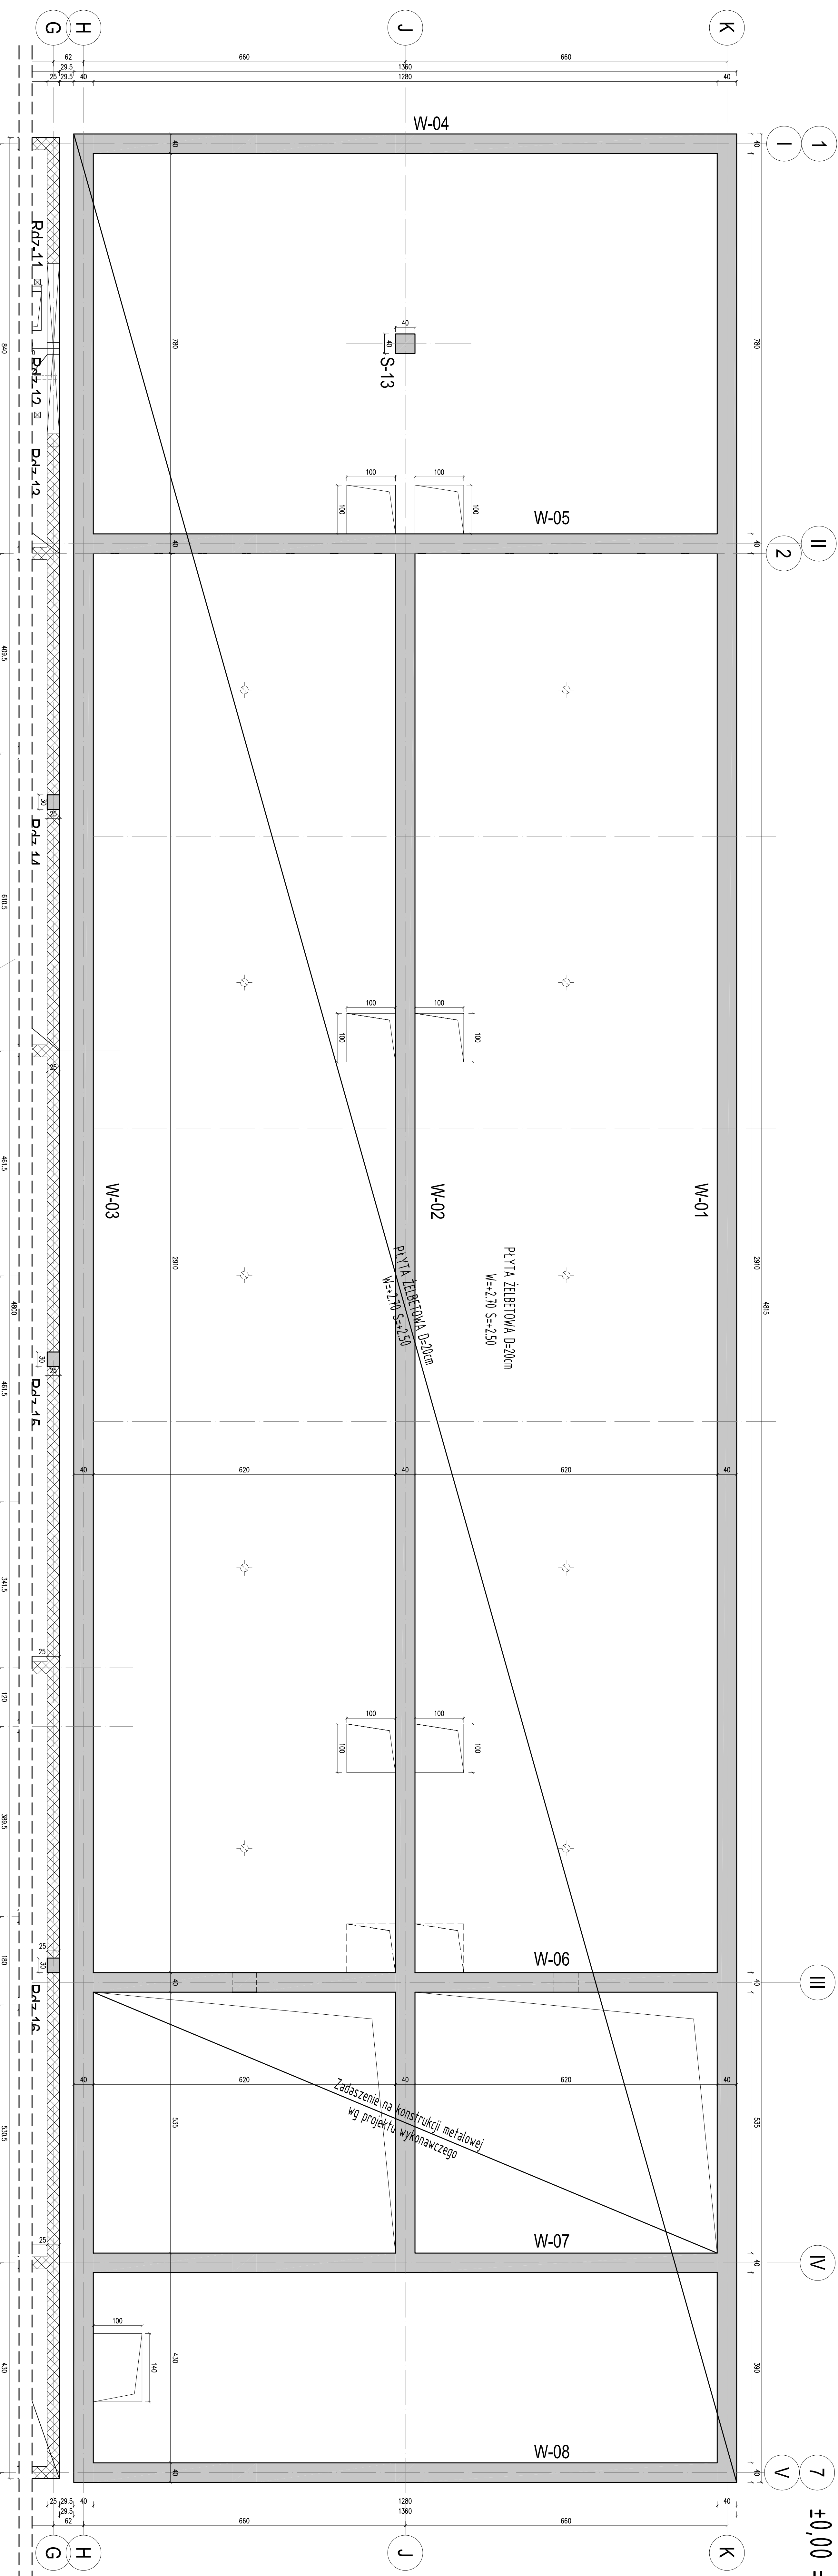

$\pm 0,00 = +181,60\text{m}$ n.p.m

BETON: C25/30 (B30)
STAL ZBROJENIOWA: AIIIIN - Rb500W
OTULINA:

dla zbiornika: 5cm
pozostała: od strony gruntu 5cm
3cm

ZELBET

 ŚCIANA NOWOPROJEKTOWANA Z PUSTAKÓW CERAMICZNYCH
 KL. 15MPA NA ZAPRAWIE KL.10MPA.

LECOWIDIA:
S - rzędną spodu
W - rzędną wierzchu
RSN - rzędną spodu nadproża
RP - rzędną parapetu

Klasy ekspozycji:
zbiornik:
XA1, XA2
XA3 – powyżej zwierciadła ściągów
budynki:
XC3



SCHWANDER

SCHWANDER POLSKA Sp. z o.o.
Spółka Komandytowa

ul. Kępielowa 12
33-300 Nowy Sącz
tel/fax: +48 18 414 53 46



AUTORSKA PRACOWNIA PROJEKTOWANIA ARCHITEKTONICZNEGO

APPA mgr inż. arch. Paweł Wroblewski
 Ofi-14 Warszawa, ul. Okrężna 3m, 138
 05-080 Izabelin, Horzyszek, ul. Wyzwolenia 8
tel. 22 722 66 75, 502 339 661

INVESTOR

Urząd Miasta i Gminy w Kunowie, ul. Warszawska 45b, 27-415 KUNÓW

INWESTYCJA PRZEBUDOWA OCZYSZCZALNI ŚCIEKÓW W KUNOWIE
Kurów ul. Łąkowa 5, pow. ostrowiecki, woj. świętokrzyskie
DZ. EMD. NR 3886 i 3888, OBRĘB EMD. 2607054

PLYTA NAD ZBIORNIKIEM

KONSTRUKCJA:

	Konfederacja Budowlana i Inżynierska Spółdzielca i Inwentur, 22-02, 715 Warszawa 01-650-850, 010-352-777, email@rbs.pl		Inżynier mgr inż. Andrzej Stęchowski nr upr. MAZ/0079/POK/055	
	Projekt BUDOWY KOSZAROWA		Inżynier mgr inż. Wojciech Mioduski nr upr. MAZ/2353/POK/06	
Nr rys. KB-04		data 02-2016		str. 1-50