


LEGENDA:
Krokwe b×h=6x14cm
Krokwe krowędzłowe b×h=2x6x14cm
Murłaty b×h=12x12cm
Stupki b×h=12x12cm
Płatwie b×h=12x16cm
Podwaliny b×h=12x12cm

- UWAGI:
- Murłaty należy zokołwić w wieńcu za pomocą kotew M14 z nakrętką przy każdej krokwi i na każdym końcu murłaty.
 - Murłaty należy odzielić od wieńca warstwą poppy.
 - Na wieźbę dachową zastosować drewno sosnowe klasy C24, o wilgotności względnej nie przekraczającej 20%.
 - Konstrukcja wieźby dachowej należy zabezpieczyć przed ogniem, grzybowni i owadami dostępnymi na rynku preparatami solnymi.
 - Wymiary oraz rzędnę zwerifikować z proj. arch.
 - Połączenia elementów drewnianych poprzez tradycyjne złącza ciesielskie.
 - Podczas montażu zabezpieczyć przed bocznym padem wiatru, wiatrownicami 16x3,2cm przybitymi do spodu krokwi.

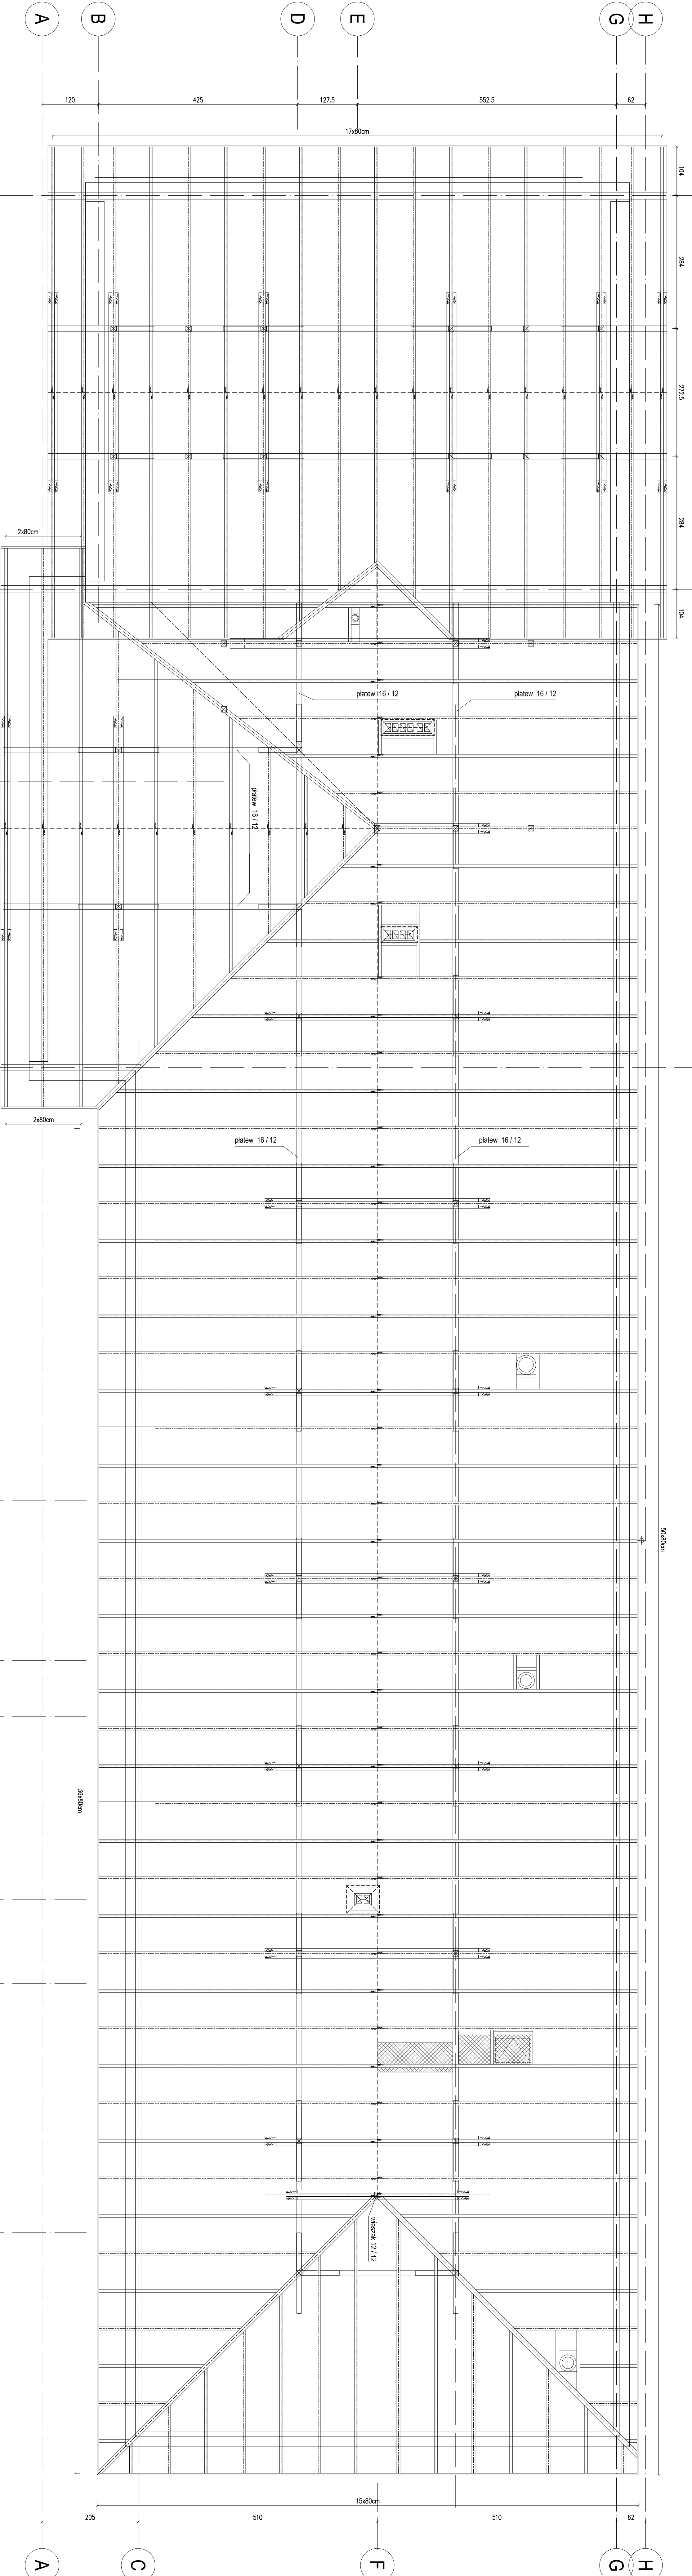

SCHWANDER
POLSKA
Spółka Komandytowa

AUTORSKA PRACOWNIA PROJEKTOWANIA ARCHYTEKTONICZNEGO
APPA mgr inż. arch. Paweł Wroblewski
CI-114 Warszawa, ul. Okólna 5m, 13B
00-060 Izabelin, Hortowick, ul. Wrozosowa 8
tel. 22 722 66 72, 502 330 661

INWESTOR
Gmina Kuńów
Urząd Miasta i Gminy w Kuńowie, ul. Warszawska 45b, 27-415 KUŃÓW

INWESTYCJA
PRZEBUDOWA OCZYSZCZALNI ŚCIEKÓW W KUŃOWIE
02, EWID. NR 3866 i 3868, OBRĘB EWID. 2607054

TRZĘŚC
WIEŻBA DACHOWA

KONSTRUKCJA:
Konstrukcja Budowale i Inżynieria
ul. Żydowska 38A lok. 22, 03-735 Warszawa
tel.891 514 850, 639 832 177, www.kbi.pl

KONSTRUKCJA:
Konstrukcja Budowale i Inżynieria
ul. Żydowska 38A lok. 22, 03-735 Warszawa
tel.891 514 850, 639 832 177, www.kbi.pl

PROJEKT BUDOWLANY
Nr rys. **KB-05**
data 02-2016

STW. PR.
02-2016