


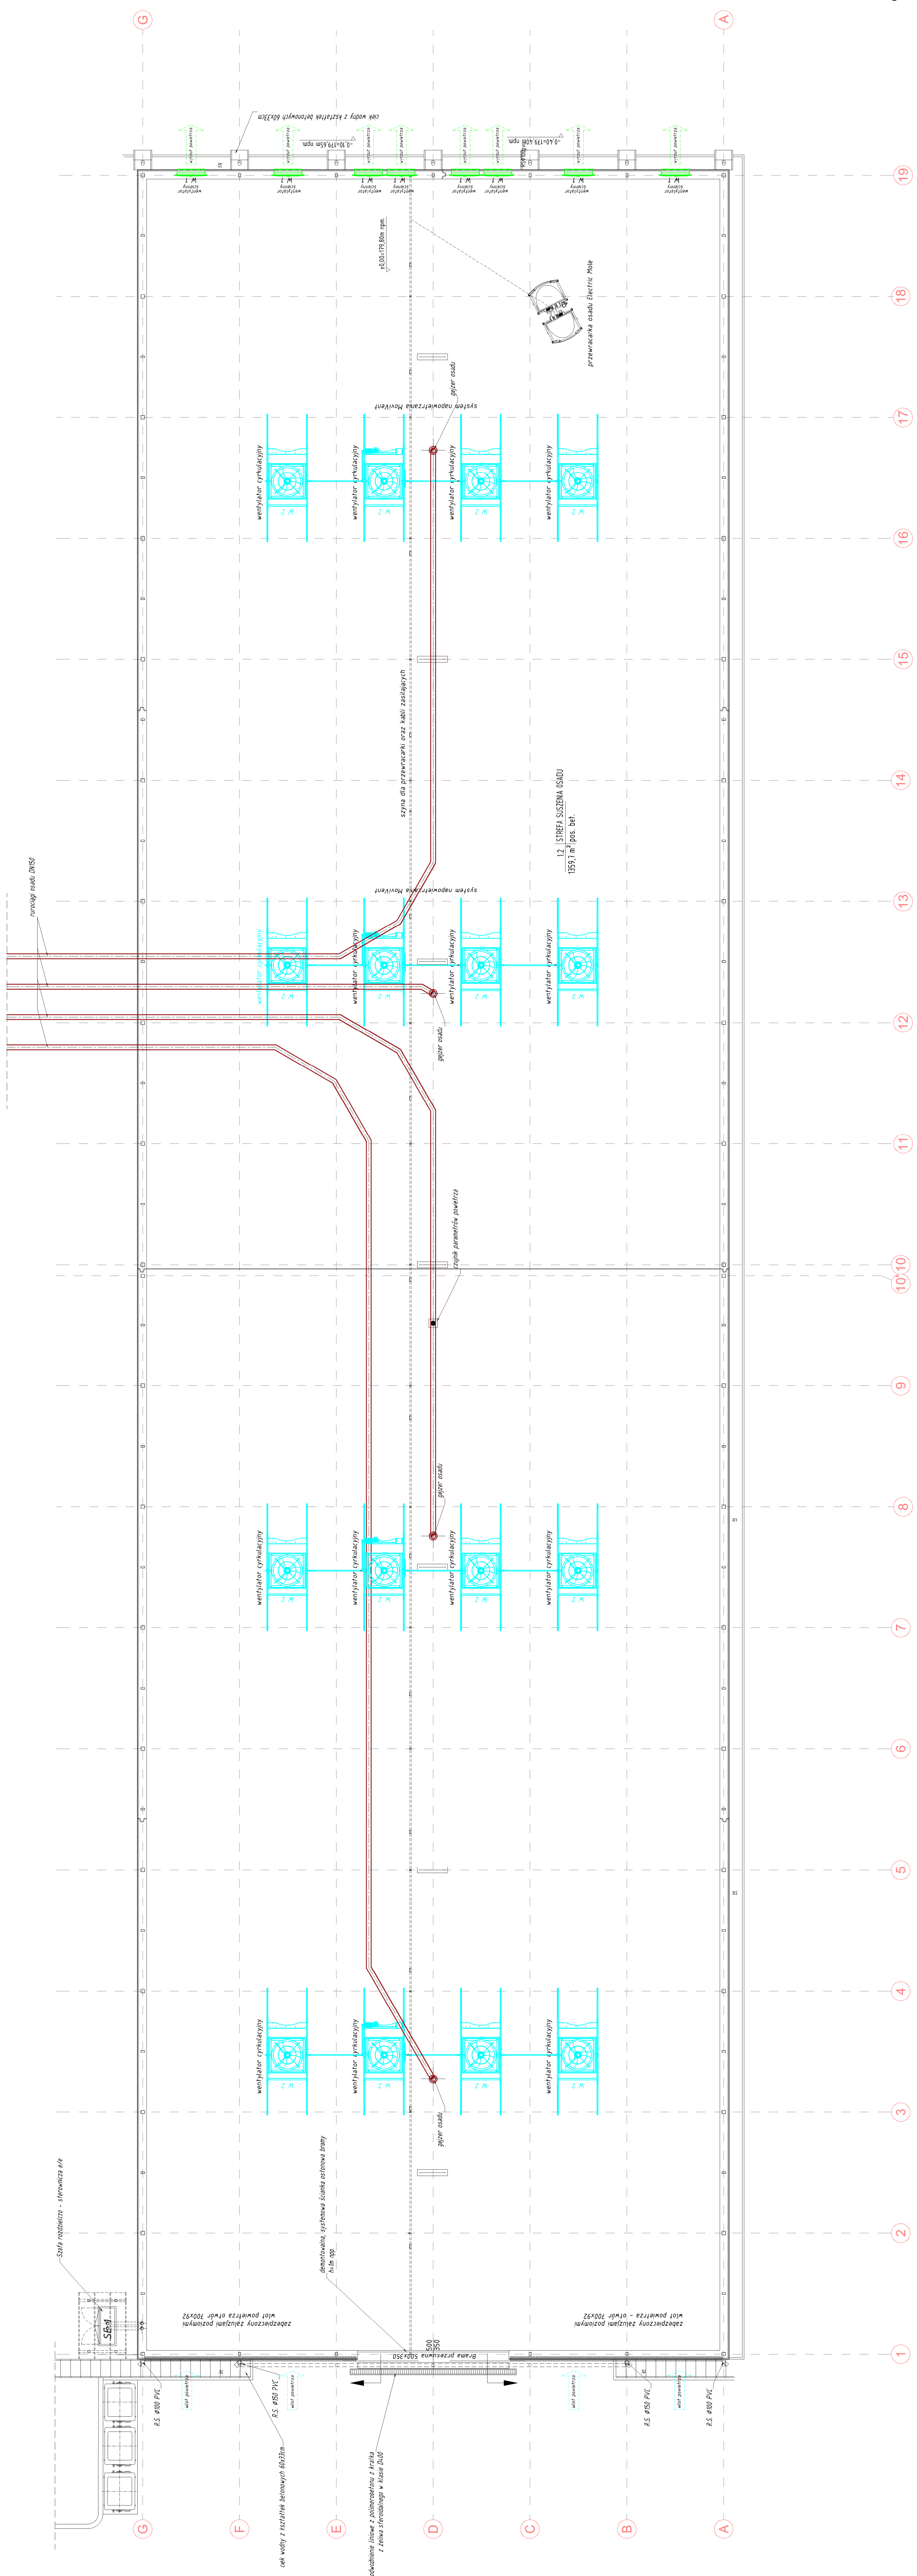

REN. DATA	OPS	PROJ.	SPP.
			
SCHWANDER POLSKA Sp. z o.o. Spółka Kapitałowa ul. Kolejowa 12 33-300 Nowy Sącz tel/fax : +48 18 414 35 46			
APPA mgr inż. arch. Paweł Wychociński 01-114 Mięciaków, ul. Okocimskiej 9m, 138 05-080 Isakalin, ul. Wzniesienia 8 tel. 22 729 69 72, 502 338 681			
PRACOWNIA PROJEKTOWANIA ARCHITEKTONICZNEGO Główna Kuchnia, ul. Narutowicza 48a, 27-415 Kłobuck			
INWESTOR			
INWESTYCA PRZEBUDOWA OZAKSZCZALNI ŚCIEKOWEJ W KŁOBUCKU Kuchnia ul. Łękowej 5, pow. ostrowiecki, woj. świętokrzyski ul. Elna, Nr 306B 1306B, 0201024			
TREŚĆ: INST. WENTYLACYJNA, INST. TRANSPORTU OSADÓW RZUT PRZYZIEMIA			
funkcja	nazwisko projektanta	podpis	
PROJEKTOWALNA	mgr inż. Wojciech Polaczek	APPA/ant-04/2015	
uprzedn.	mgr inż. Władysław Poleski	branża	
OPRACOWA	mgr inż. Władysław Poleski	INSTALACJA SANIT.	
SPRAWDZIL	mgr inż. Przemysław Dominiak	Nr rys.	rev.
	mgr inż. Marcin Długosz	data	skala
		09-2016	1:100