



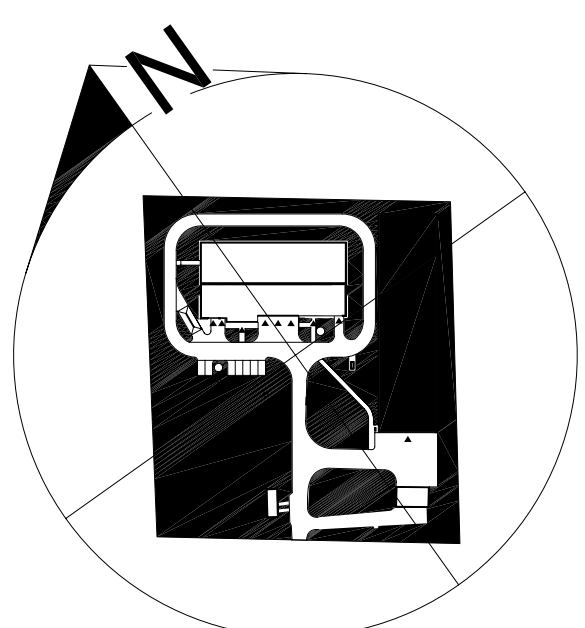

 DACH: 4mm szkło hartowane
w aluminiowych profilach
 - aluminiowe korytka odpływowe
 - rury spustowe Ø160mm
 stacja pogodowa
 1 sztuka

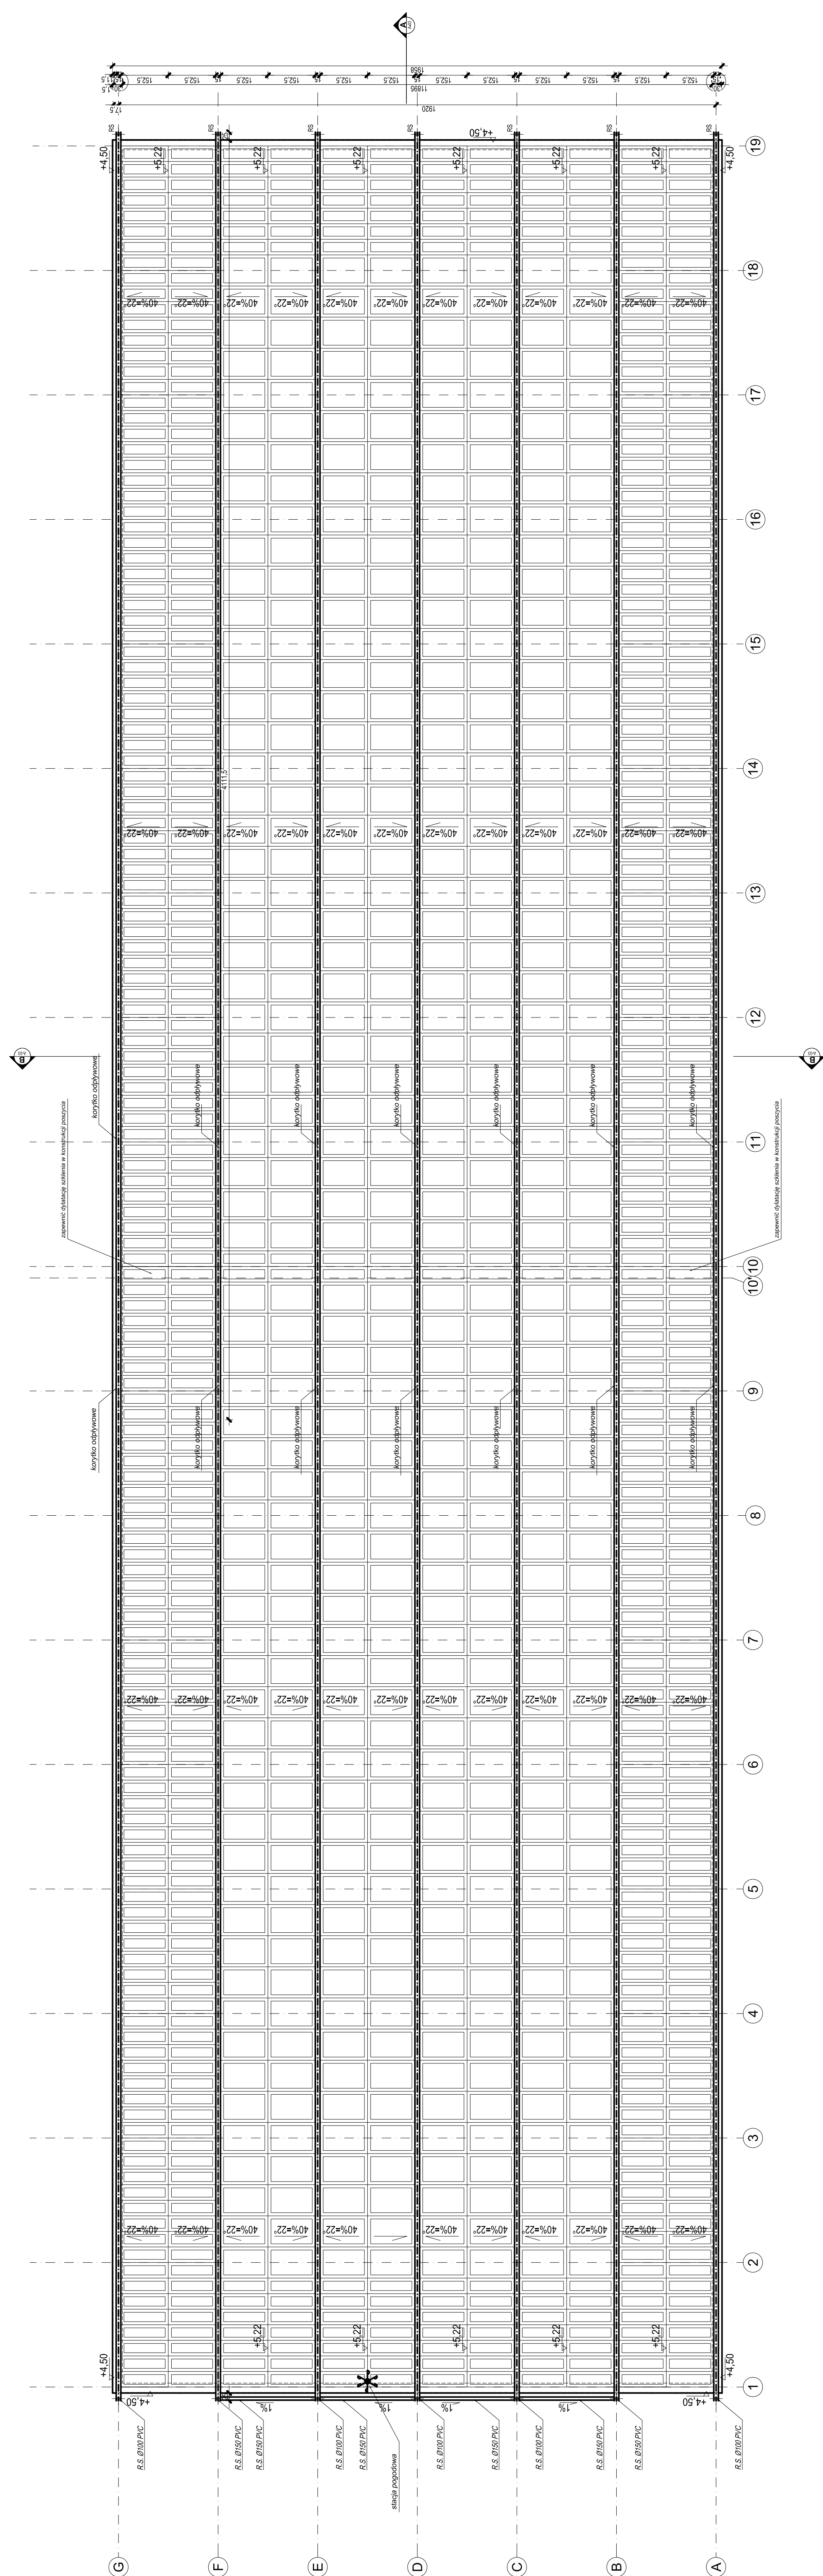

PRZUT DACHÓW

[illegible]