


woj. świętokrzyskie, pow. ostrowiecki, gm. 260705_5 Kunów, obręb: 0006-Janik

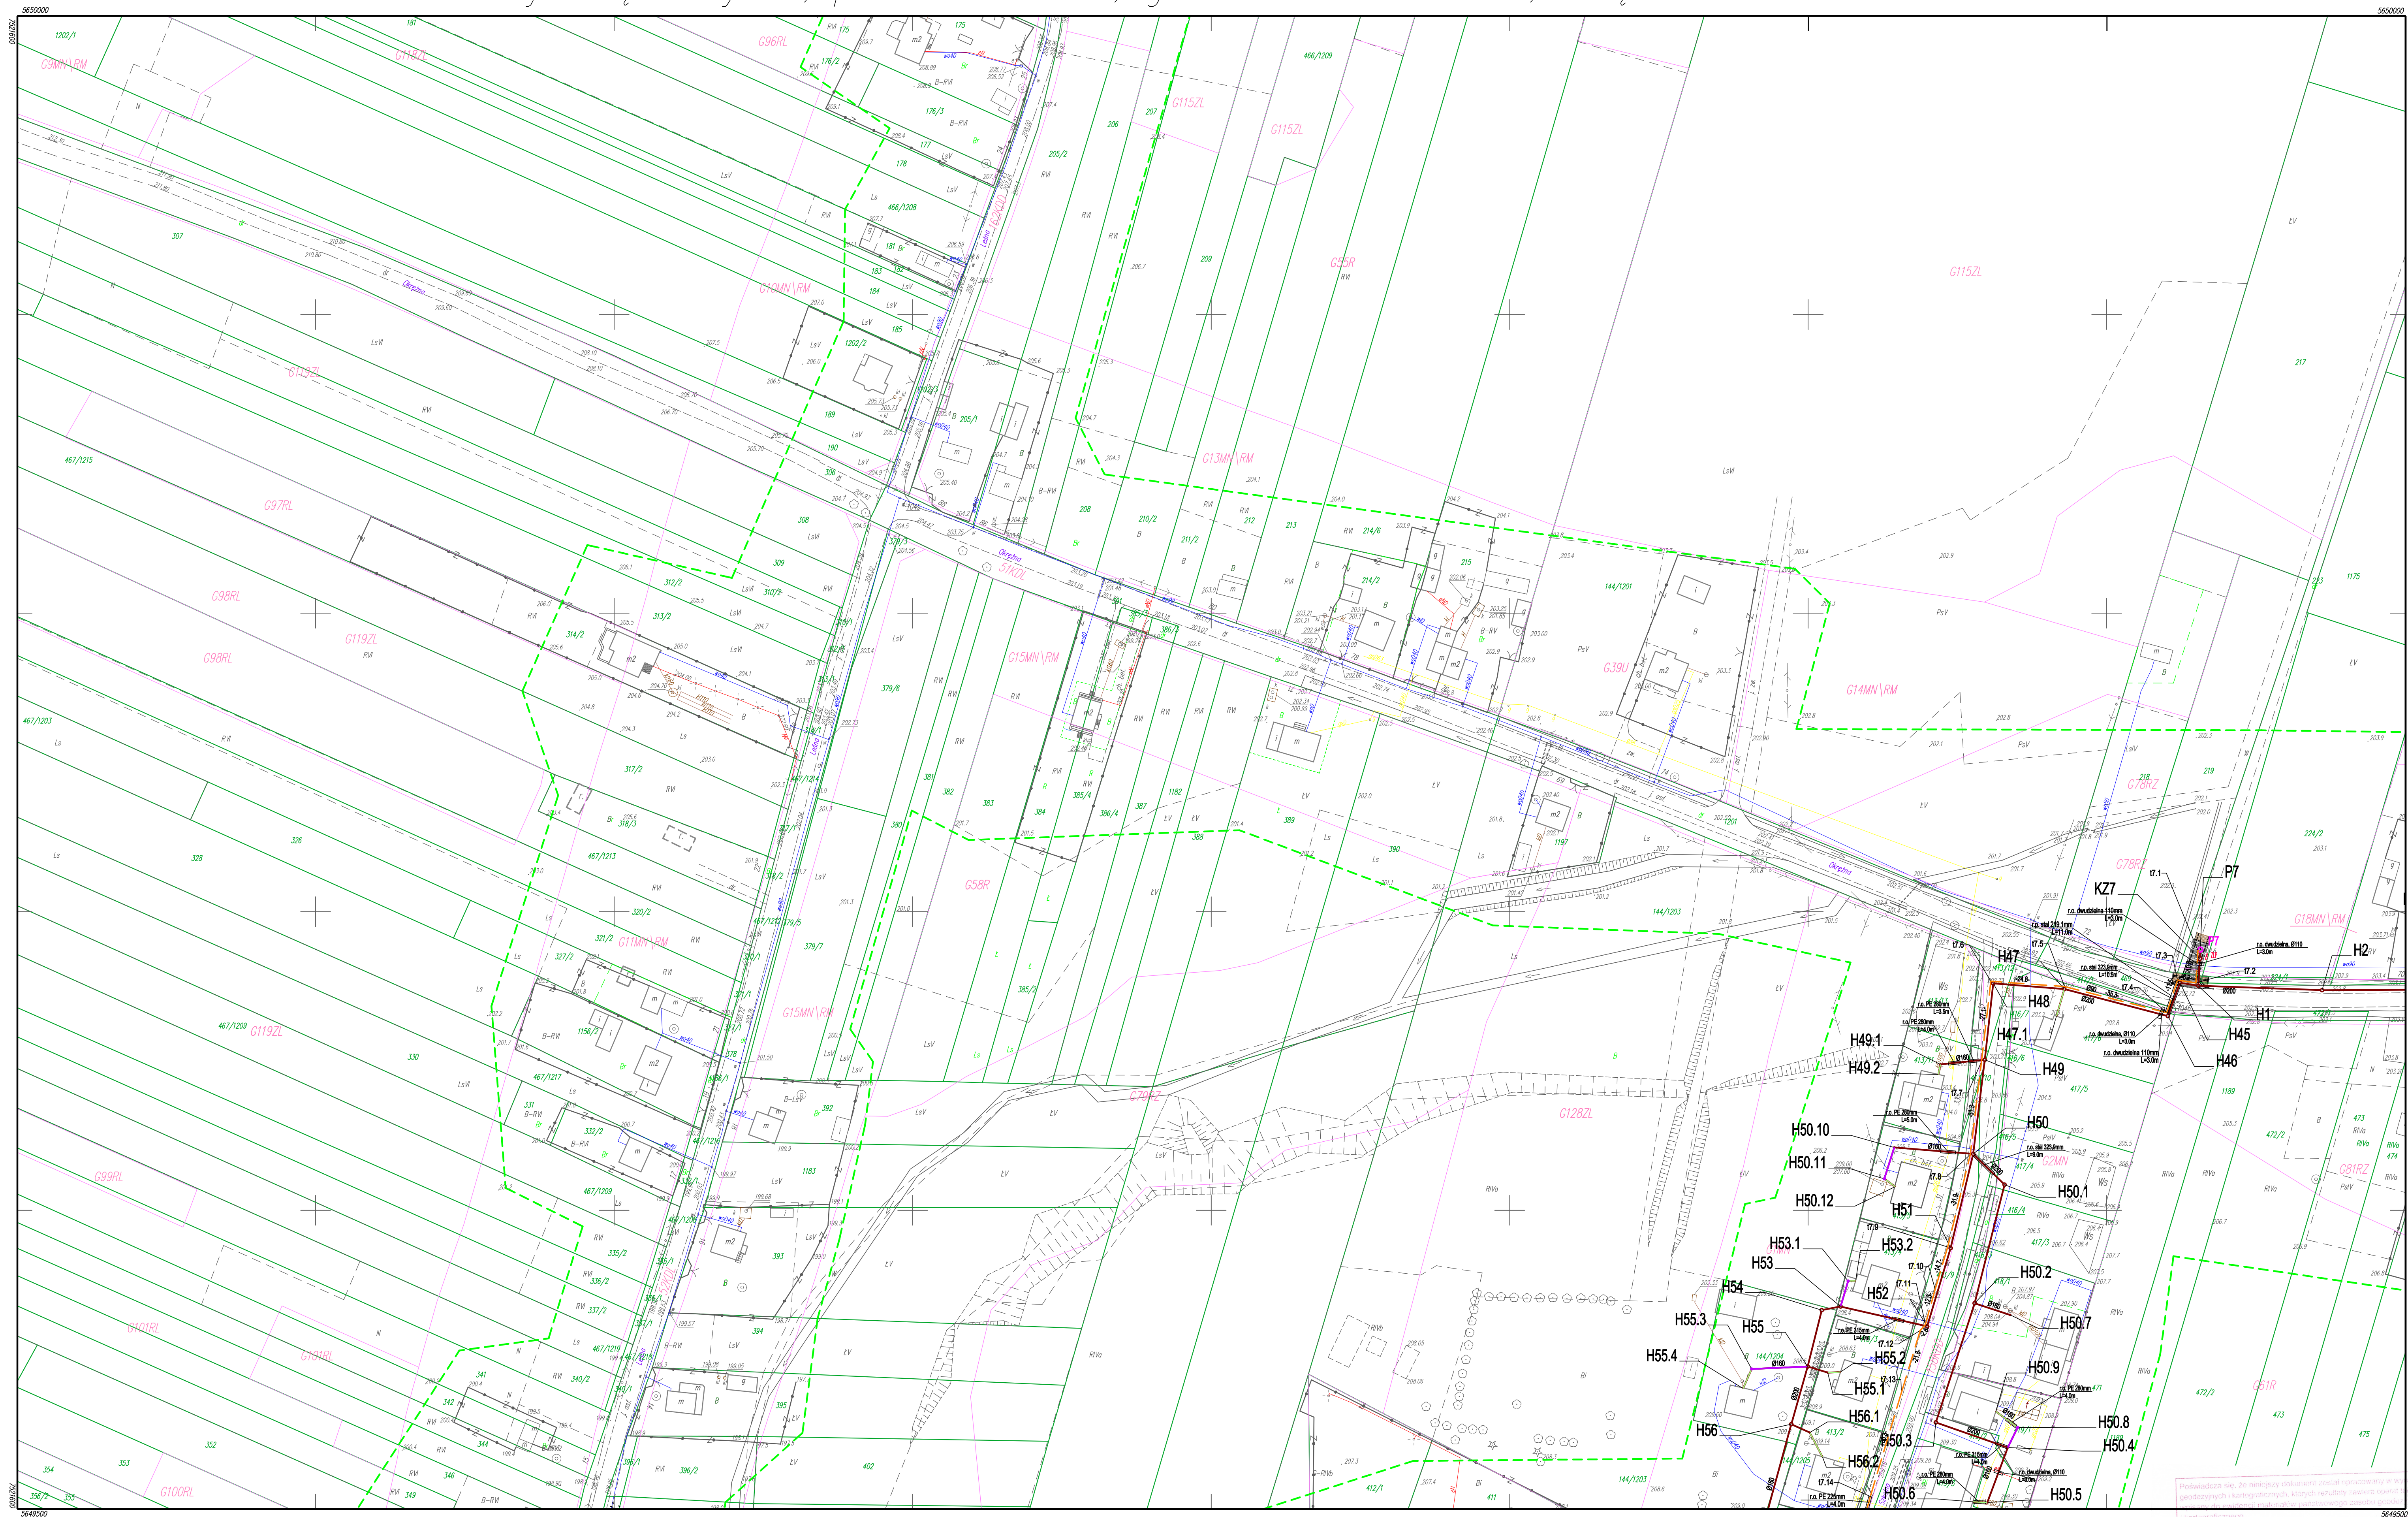

7.145.23.04.2

1:1000

Mapa do celów projektowych dla inwestycji liniowych

Okręgowe Przedsiębiorstwo Geodezyjno-Kartograficzne Sp. z o. o.

OKRĘGOWE PRZEDSIĘBIORSTWO
GEODEZYJNO-KARTOGRAFICZNE
w Lublinie

W LUBLINIE Sp. z o.o.
20-072 Lublin, ul. Czechowska 2
NIP 712-015-05-91
KRS 0000263926 REGON 000332417
tel. 81 532 92 91, tel./fax 81 532 52 34

w Lublinie




7.145.23.04.1

7.146.23.24.4

7.145.23.04.1		7.145.23.05.1
---------------	--	---------------

7.145.23.04.4

Schemat Arkuszy

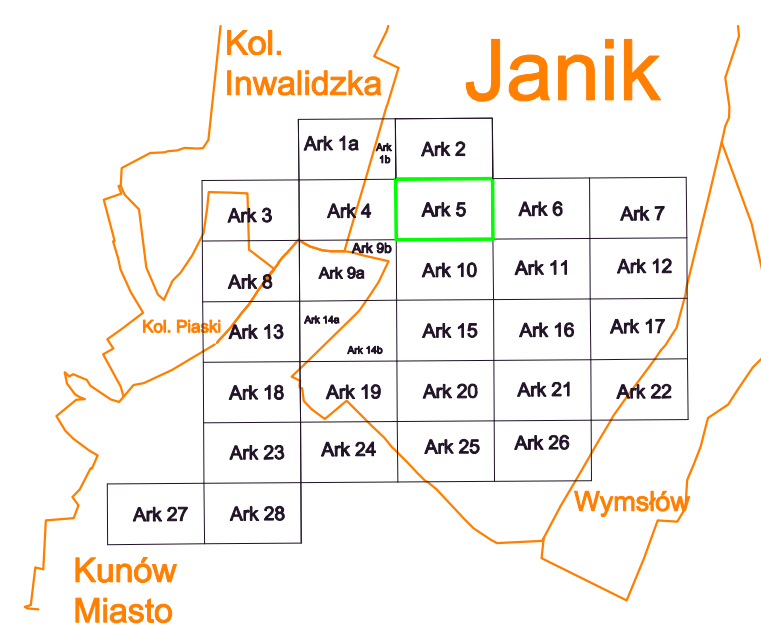

Legenda:

- granice MPZP
- G115ZL opis przeznaczenia terenu w MPZP
- złoty zakres aktualizacji

LEGENDA:

PROJ. ZAGOSPODAROWANIE TERENU - BRANŻA SANITARNA

- PROJEKTOWANA SIĘĆ KANALIZACJI SANITARNEJ GRAWITACYJNEJ
- - - PROJEKTOWANA SIĘĆ KANALIZACJI SANITARNEJ CIŚNIENIOWEJ
- PROJEKTOWANE PRZYŁĄCZA KANALIZACJI SANITARNEJ
- PROJEKTOWANA SIĘĆ INSTALACYJNA
- PROJEKTOWANA POMPOWNA ŚCIEKÓW

PROJ. ZAGOSPODAROWANIE TERENU - BRANŻA ENERGETYCZNA

-  -szafa sterownicza pompowni
-  -złącze pomiarowe
-  -policznikowa linia zasilająca YKY

PROJ. ZAGOSPODAROWANIE TERENU - BRANŻA DROGOWA

-----	oś drogi / zjazdu
-----	krawężnik jezdni zjazdu, drogi
-----	krawężnik pobocza drogi
-----	obrzeże
-----	krawężnik obniżony
-----	krawężnik wtopiony za zjazdem
=====	przepust
=====	nawierzchnia zjazdu - kostka brukowa betonowa
=====	nawierzchnia drogi - kruszywo

Oznaczenie kancelaryjne: GK-III.6640.1034.2014
Mapa aktualna w oznaczonym zakresie na dzień 18.06.2015 r.

Układ współrzędnych płaskich: "2000" strefa 7 (południk 21)
 Układ wysokościowy: Krusztadt 60
 Niniejsza mapa została wykonana bez ustalania obciążenia dot.
 Nie wyklucza się istnienia w terenie innych nie wykazanych urz.
 zgłoszone do inwentaryzacji powykonawczej oraz o których br.
 branzowych

[illegible]