


woj. świętokrzyskie, pow. ostrowiecki, gm. 260705_5 Kunów, obręb: 0007-Kolonia Inwalidzka, 260705_4, obręb: 0001-m. Kunów

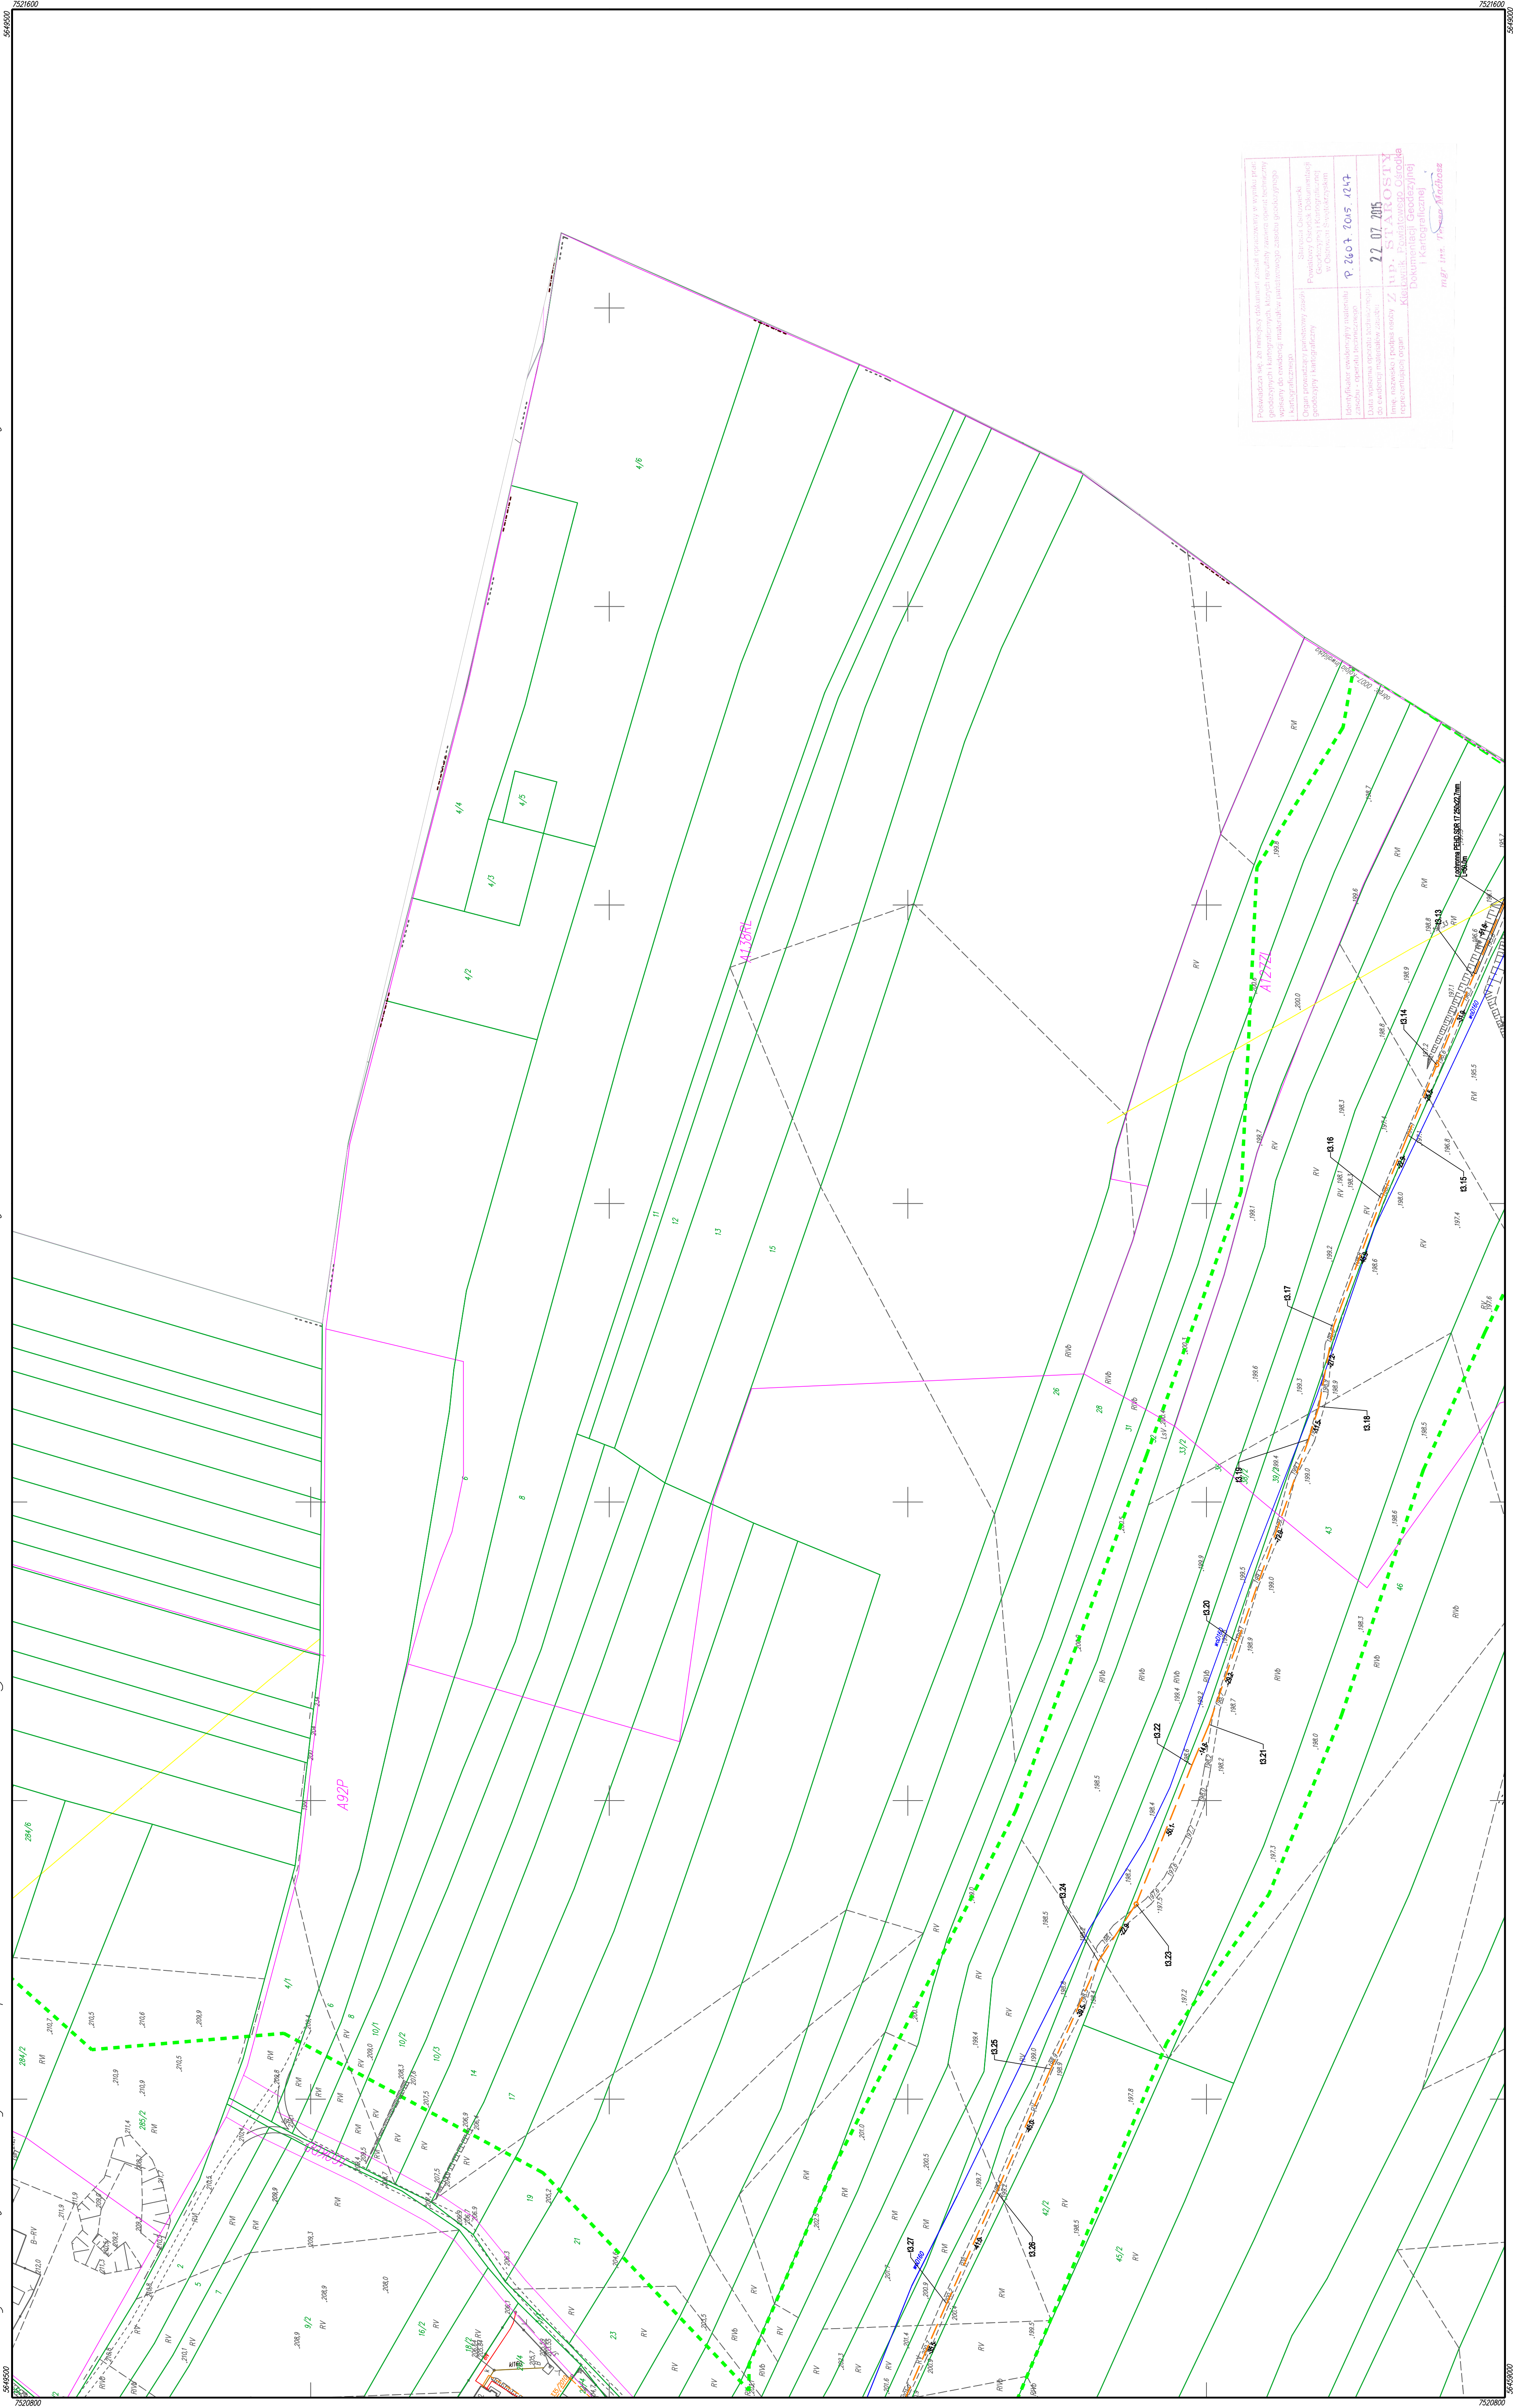

7.145.23.04.3

1:1000

Mapa do celów projektowych dla inwestycji liniowych
 Układowe Przedsiębiorstwo Geodezyjno-Kartograficzne Sp. z o. o.

w Lublinie

OKRĘGOWE PRZEDSIĘBIORSTWO
GEODEZYJNO-KARTOGRAFICZNE
W ŁUBLINIE Sp. z o.o.
20-072 Lublin, ul. Czechowska 2
NIP 712-01-5-05-91
KRS 000026263926 REGON 000332417
tel. 81 532 92 91, tel/fax 81 532 52 34

Legenda:

- granite MPZP
- A12MN opis przeznaczenia terenu * MPZP
- zabudowa deluwacji

Oznaczenie kancelaryjne: OK-III.6630.1034.2014.
Maga artykułu w niniejszym zakresie na dzień 18.06.2015 r.
Układ współrzędnych płaskich: "2000" sieć 7 (pouk. 21)
Wielkość mapy została wyznaczona bez ustalania obciążenia danych, służących do
wyznaczenia. Wzrosty i zmiany w danych, które nie zostały uwzględnione, będą
zakreślone do inwentaryzacji powojennej oraz o których brak jest informacji w instrykcjach

Schemat Arkuszy

LEGENDA:

