województwo: świętokrzyskie, powiat: ostrowiecki, gmina: 260705_5 Kunów, obręb: 0006 – Janik

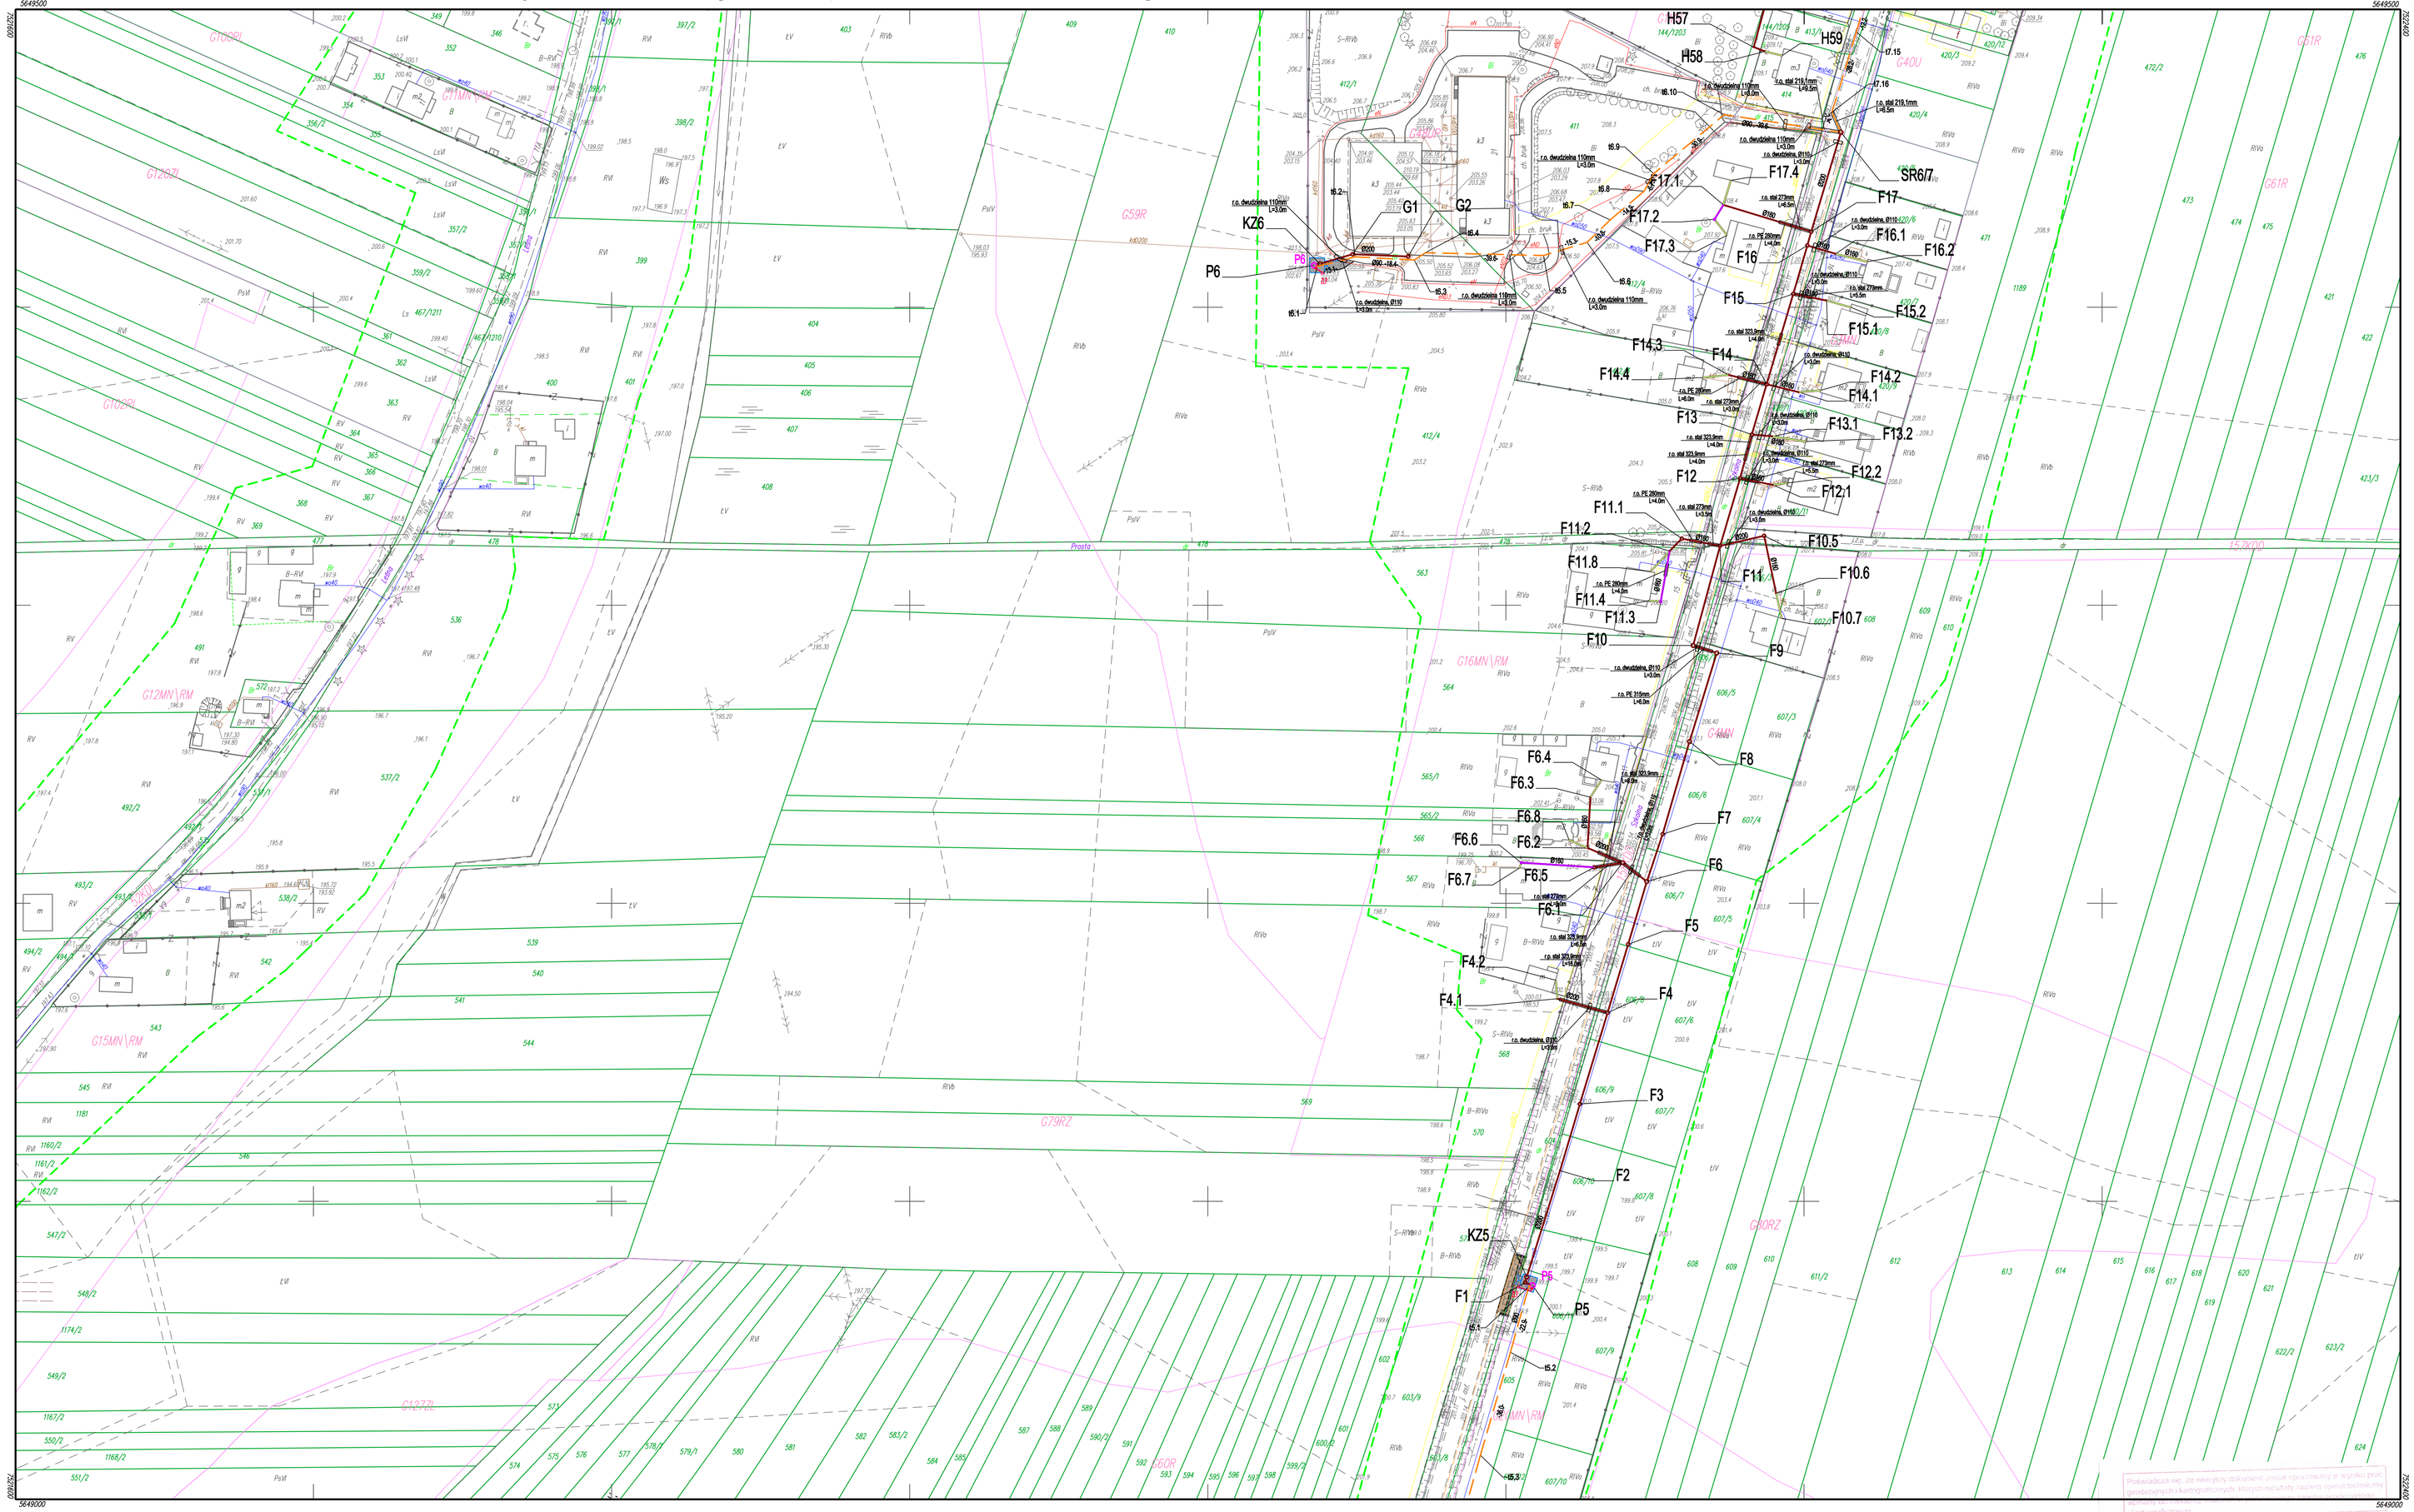

7.145.23.04.4

1:1000

Mapa do celów projektowych dla inwestycji liniowych

Okręgowe Przedsiębiorstwo Geodezyjno-Kartograficzne Sp. z o. o. w Lublinie

OKRĘGOWE PRZEDSIĘBIORSTWO GEODEZYJNO-KARTOGRAFICZNE w LUBLINIE Sp. z o.o. 20-072 Lublin, ul. Czechowska 2 NIP 712-015-05-91 KRS 0000263926 REGON 000332417 tel. 81 532 92 91, tel./fax 81 532 52 34

GEODETA Karol Wyrda Upr. nr 5119/Zakres 1,2,4

7.145.23.04.2 | 7.145.23.04.3 | 7.145.23.05.3 | 7.145.23.09.2

Legenda:
- granice MPZP
- G11ZL opis przeznaczenia terenu w MPZP
- zakres aktualizacji

Oznaczenie kancelaryjne: GK-III.6640.1034.2014
Mapa aktualna w odniesionym zakresie na dzień 18.06.2015 r.

Układ współrzędnych płaskich: "2000" strefa 7 (południk 21)
Układ wysokościowy: Kronsztadt '60
Niniejsza mapa została wykonana bez ustalania obciążeń dotyczących służebności gruntowych
Nie wyklucza się istnienia w terenie innych nie wykazanych urządzeń podziemnych, które nie były zgłoszone do inwentaryzacji powykonawczej oraz o których brak jest informacji w instytucjach branżowych

Potwierdzam, że zakres prac obejmował zakres opracowania w wyniku prac geodezyjnych i kartograficznych, których rezultaty zawiera niniejsza mapa do celów projektowych

Organ prowadzący państwowy zasób geodezyjny i kartograficzny: Starosta Ostrowiecki, Powiatowy Ośrodek Dokumentacji Geodezyjnej i Kartograficznej w Ostrowcu Świętokrzyskim

Identyfikator ewidencyjny materiału zasobu - operatu technicznego: P.2607.2015.1247

Data przyjęcia do państwowego zasobu geodezyjnego i kartograficznego: 22.07.2015

Podpis: STAROSTA Kierownik Powiatowego Ośrodka Dokumentacji Geodezyjnej i Kartograficznej mgr inż. Tomasz Miodkosz

LEGENDA:

PROJ. ZAGOSPODAROWANIE TERENU - BRANŻA SANITARNA
- PROJEKTOWANA SIEĆ KANALIZACJI SANITARNEJ GRAWITACYJNEJ
- PROJEKTOWANA SIEĆ KANALIZACJI SANITARNEJ CIŚNIENIOWEJ
- PROJEKTOWANE PRZYŁĄCZA KANALIZACJI SANITARNEJ
- PROJEKTOWANA SIEĆ INSTALACYJNA
- P5,P6 PROJEKTOWANA POMPOWNIA ŚCIEKÓW
- PROJEKTOWANE OGRODZENIE POMPOWNI ŚCIEKÓW

PROJ. ZAGOSPODAROWANIE TERENU - BRANŻA ENERGETYCZNA
- -szafa sterownicza pompowni
- -złącze pomiarowe
- -policznikowa linia zasilająca YKY

PROJ. ZAGOSPODAROWANIE TERENU - BRANŻA DROGOWA

POMPOWNIA P5
- oś jezdni
- krawędź jezdni
- krawędź zatoki postojowej
- obrzeże
- ogrodzenie
- przepust
- nawierzchnia zatoki postojowej - kruszywo
- nawierzchnia utwardzenia terenu - kostka betonowa
- zasypanie rowu - zasyp żwirowo-piaskowy

POMPOWNIA P6
- oś jezdni
- obrzeże
- krawężnik obniżony
- ogrodzenie
- nawierzchnia utwardzenia terenu - kostka betonowa
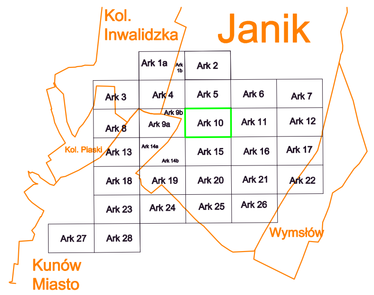
Schemat Arkuszy