


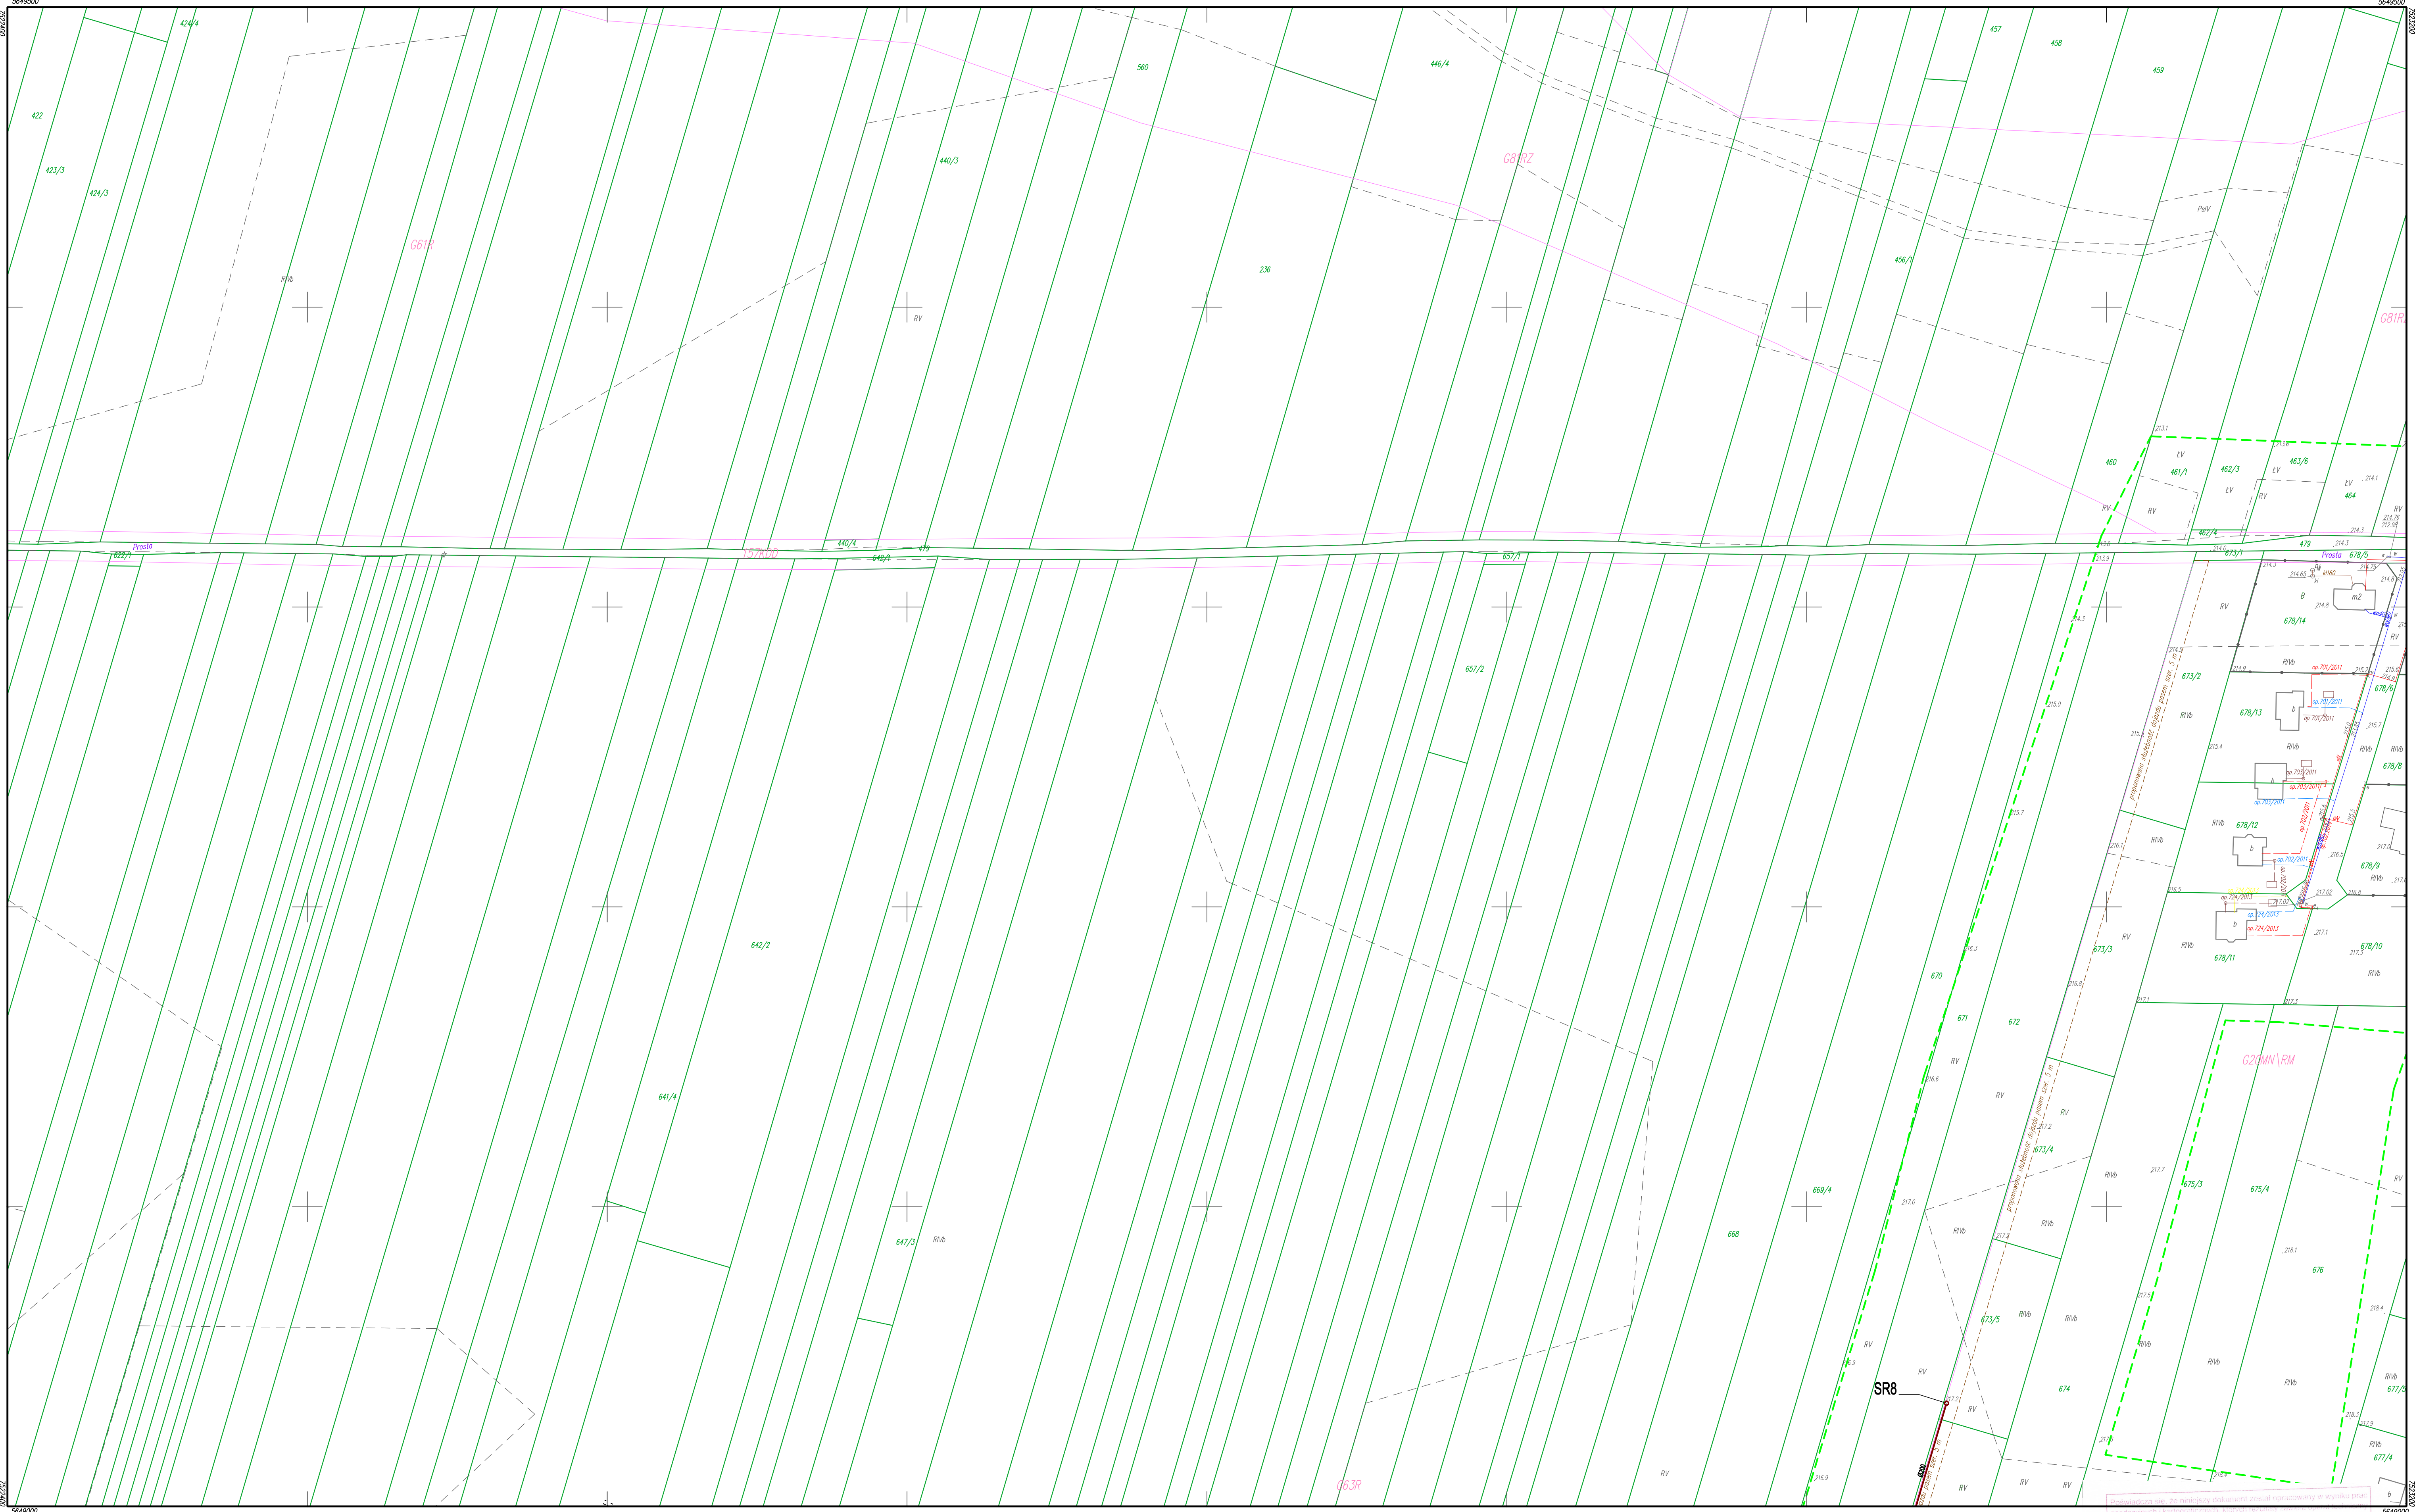

7.145.23.05.3


1:1000

Mapa do celów projektowych dla inwestycji liniowych
Okręgowe Przedsiębiorstwo Geodezyjno-Kartograficzne Sp. z o. o.
w Lublinie

OKRĘGOWE PRZEDSIĘBIORSTWO
GEODEZYJNO-KARTOGRAFICZNE
w LUBLINIE Sp. z o.o.
20-072 Lublin, ul. Ciesielska 2
NIP 712-015-05-91
KRS 0000263926 REGON 000332417
tel. 61 532 92 91, tel/fax 61 532 52 34



7.145.23.04.4

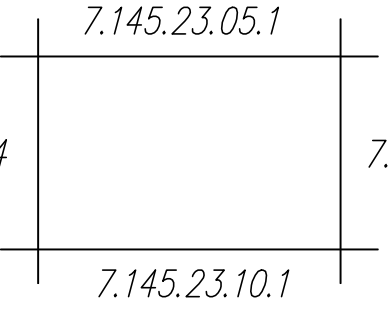


Legenda:
granicz MPZP
G115ZL opis przeznaczenia terenu w MPZP
zobacz aktualność

Oznaczenie kancelaryjne: GK-III.6640.1034.2014
Mapa aktualna w oznaczonym zakresie na dzień 18.06.2015 r.
Układ współrzędnych płaskich: "2000" strefa 7 (południk 21)
Układ wysokościowy: Krasiński 60
Nie jest to mapa wykonana bez ustalania obciążeń dotyczących służebności gruntowych
Nie wyklucza się istnienia w terenie innych nie wykazanych urządzeń podziemnych, które nie były zgłoszone do inwentaryzacji powykonawczej oraz o których brak jest informacji w instytucjach branżowych

Mapa do celów projektowych dla inwestycji liniowych
Okręgowe Przedsiębiorstwo Geodezyjno-Kartograficzne Sp. z o. o.
w Lublinie
Urząd nr 5119 zakres 1,2,4
22.07.2015
mgr inż. Ryszard Maciejowski
Kierownik Biura Dokumentacji Geodezyjnej i Kartograficznej

Schemat Arkuszy

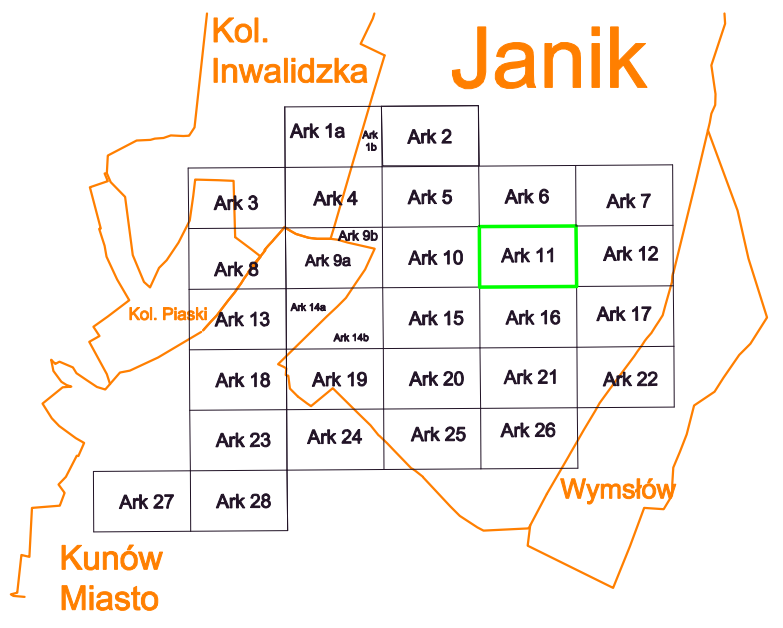

LEGENDA:

PROJ. ZAGOSPODAROWANIE TERENU - BRANŻA SANITARNA
PROJEKTOWANA SIĘĆ KANALIZACJI SANITARNEJ GRAWITACYJNEJ