


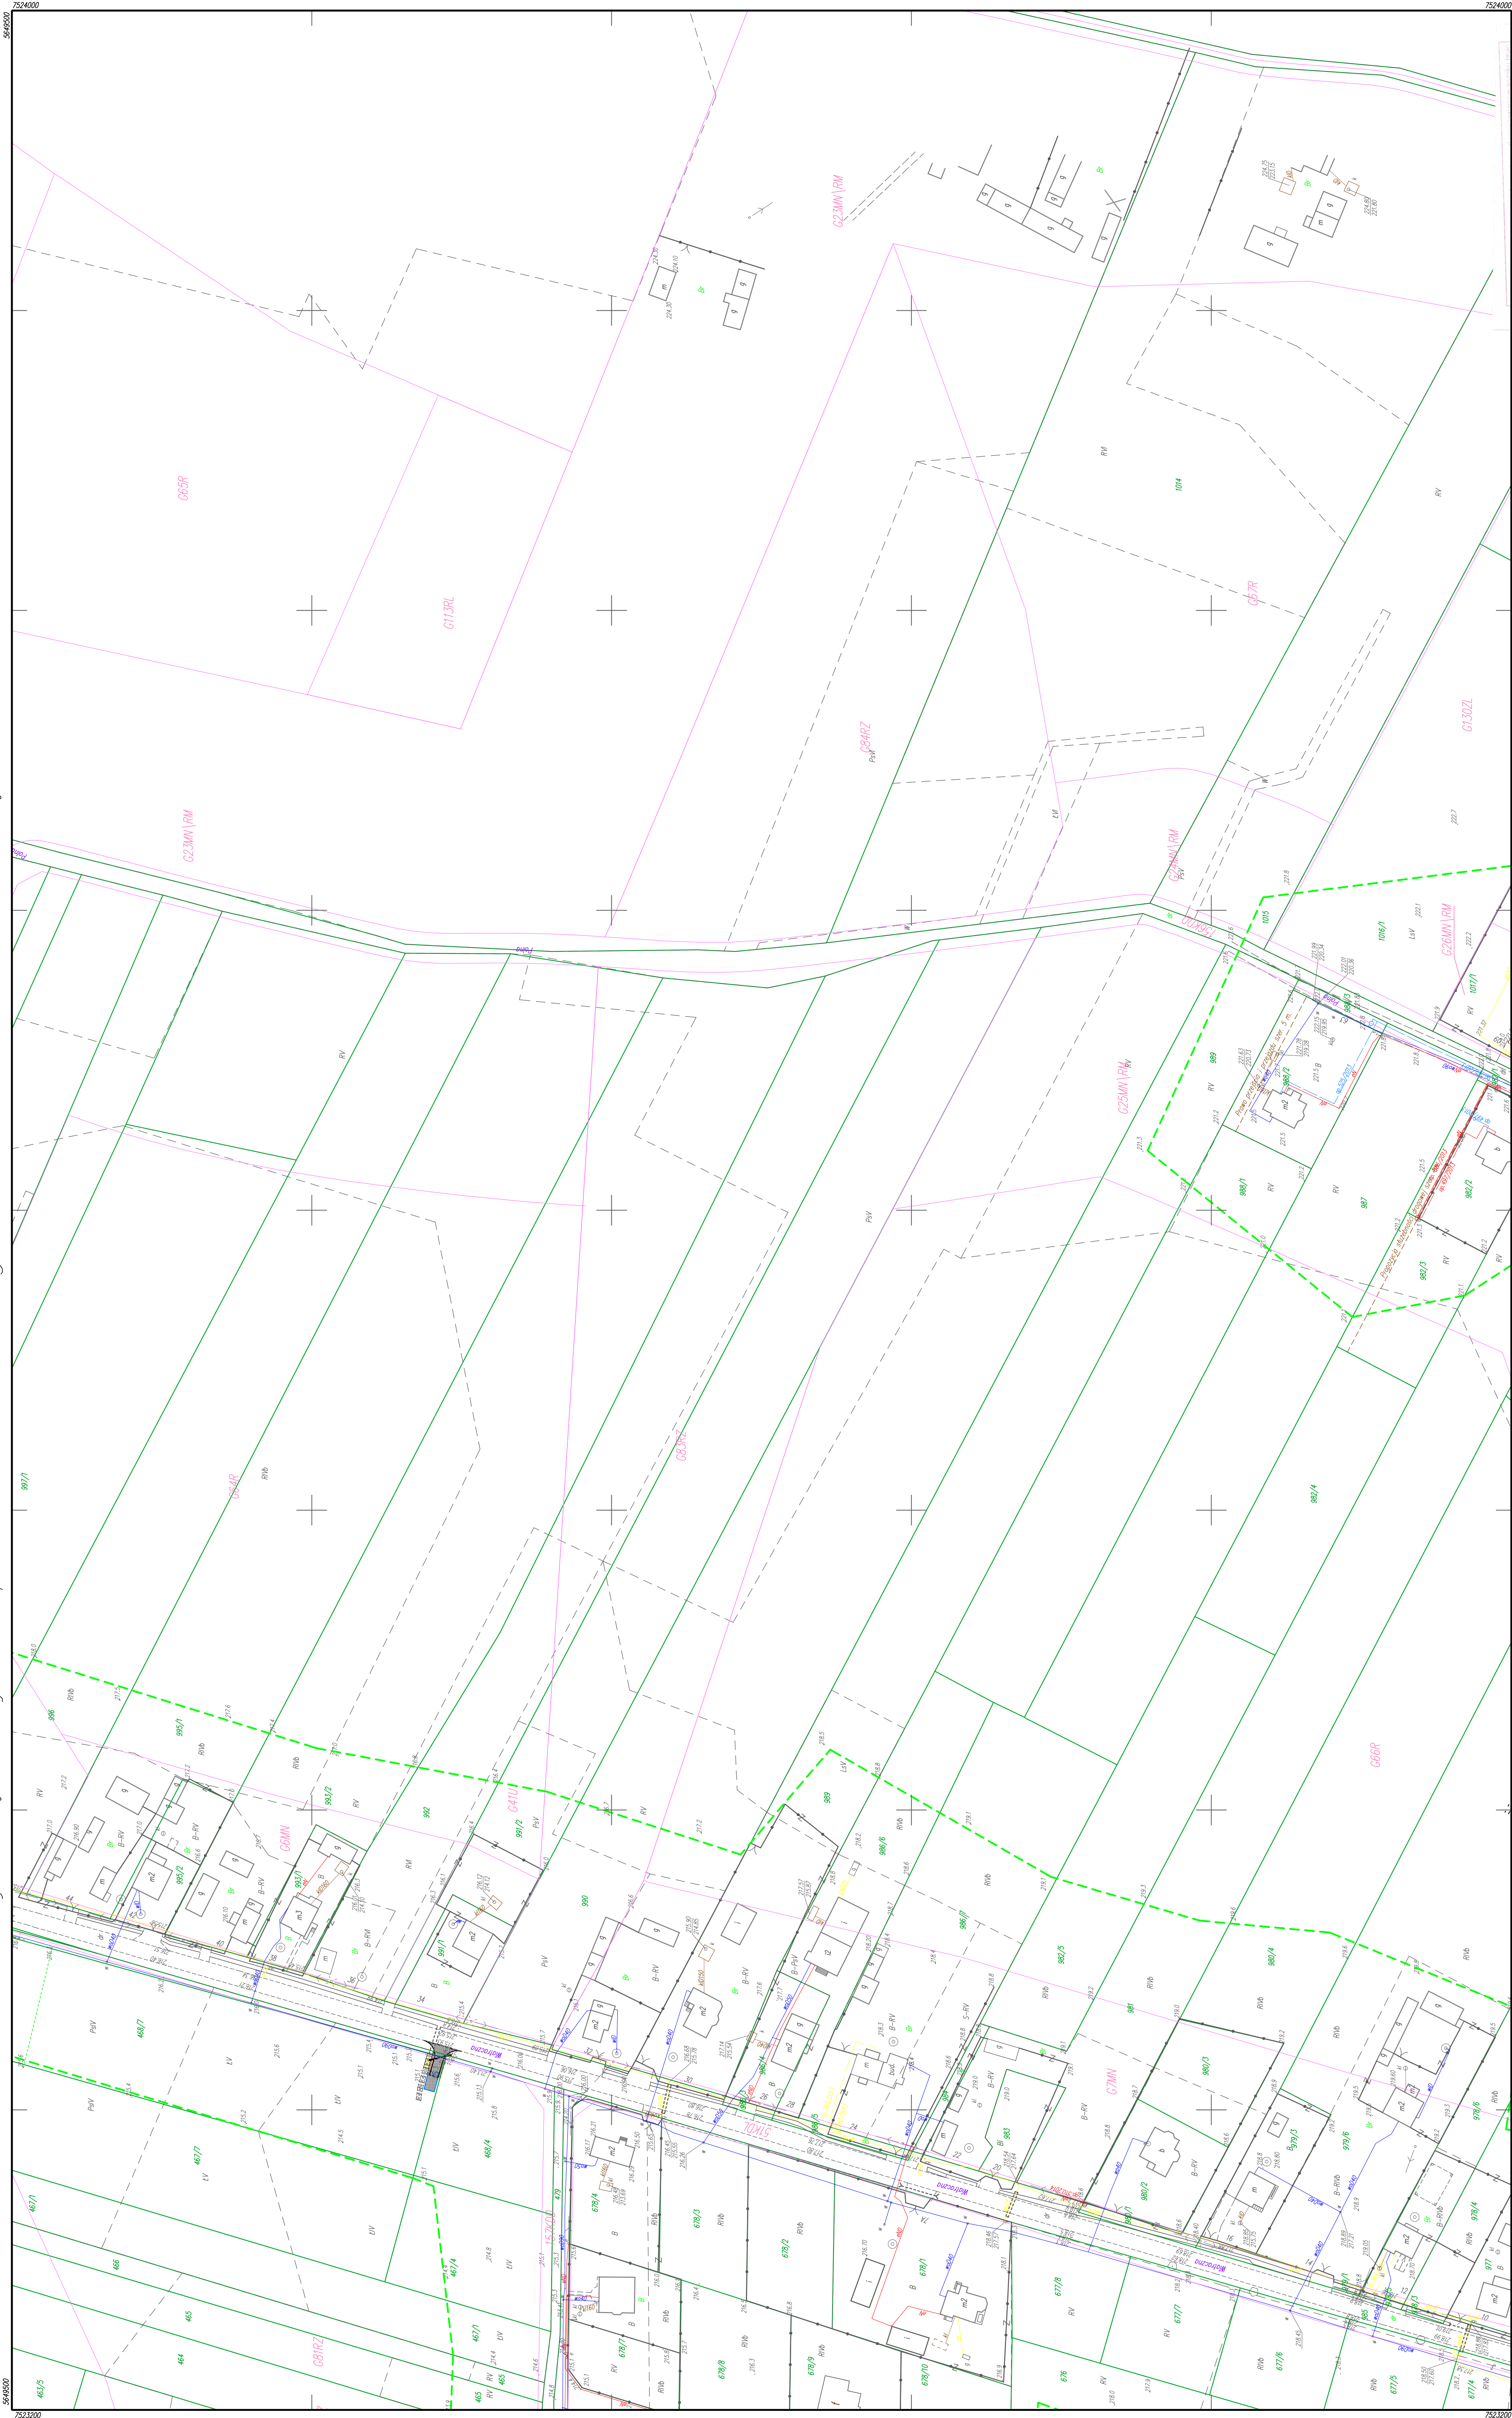

Mapa do celów projektowych dla inwestycji liniowych
Okresowe Przedsiębiorstwo Geodezyjno-Kartograficzne Sp. z o. o.

OKRĘGOWE PRZEDSIĘBIORSTWO
GEODEZYJNO-KARTOGRAFICZNE
W ŁUBLINIE Sp. z o.o.
20-072 Lublin, ul. Czerwowska 2
NIP 712-015-05-91
KRS 00000263925 REGON 000332417

Oznaczenie kancelaryjne: GK-III.6640.1034.2014.
Mapa akualina w oznaczonym zakresie na dzień 18.06.2015 r.

LEGENDA:

PROJ. ZAGOSPODAROWANIE TERENU - BRANŻA SANITARNIA

	PROJEKTOWANA SIĘĆ KANALIZACJI SANITARNEJ GRWITACYJNEJ
	PROJEKTOWANA SIĘĆ KANALIZACJI SANITARNEJ CIŚNIENOWEJ
	PROJEKTOWANE PRZŁĄCZKA KANALIZACJI SANITARNEJ
	PROJEKTOWANA SIĘĆ INSTALACYJNA
	PROJEKTOWANA POMPOWNA ŚCIEKÓW
	PROJEKTOWANA OGRÓDZINIE POMPOWNI ŚCIEKÓW

PROJ. ZAGOSPODAROWANIE TERENU - BRANŻA ENERGETYCZNA

☒	-szafa sterownicza pompowni
☐	-złącze pomiarowe
☐	-policzniikowa linia zasilajaca YCY

PROJ. ZAGOSPODAROWANIE TERENU - BRANŻA DROGOWA

----- oś drogi / zjazdu

— obrzeże - krawędź jezdni zjazdu
- - - krawędź pobocza zjazdu

----- krawężnik obniżony
----- krawężnik wtopiony za zjazdem
----- przejazd

przeplot
nawierzchnia jezdni zjazdu - kostka brukowa betonowa

 nawierzchnia pobocza zjazdu - kruszywo

 umocnienie rowu brukiem z wypełnieniem spoin zaprawą

Schemat Arkuszy

[illegible]