woj. świętokrzyskie, pow. ostrowiecki, gm. 260705_5 Kunów, obręb: 0006-Janik

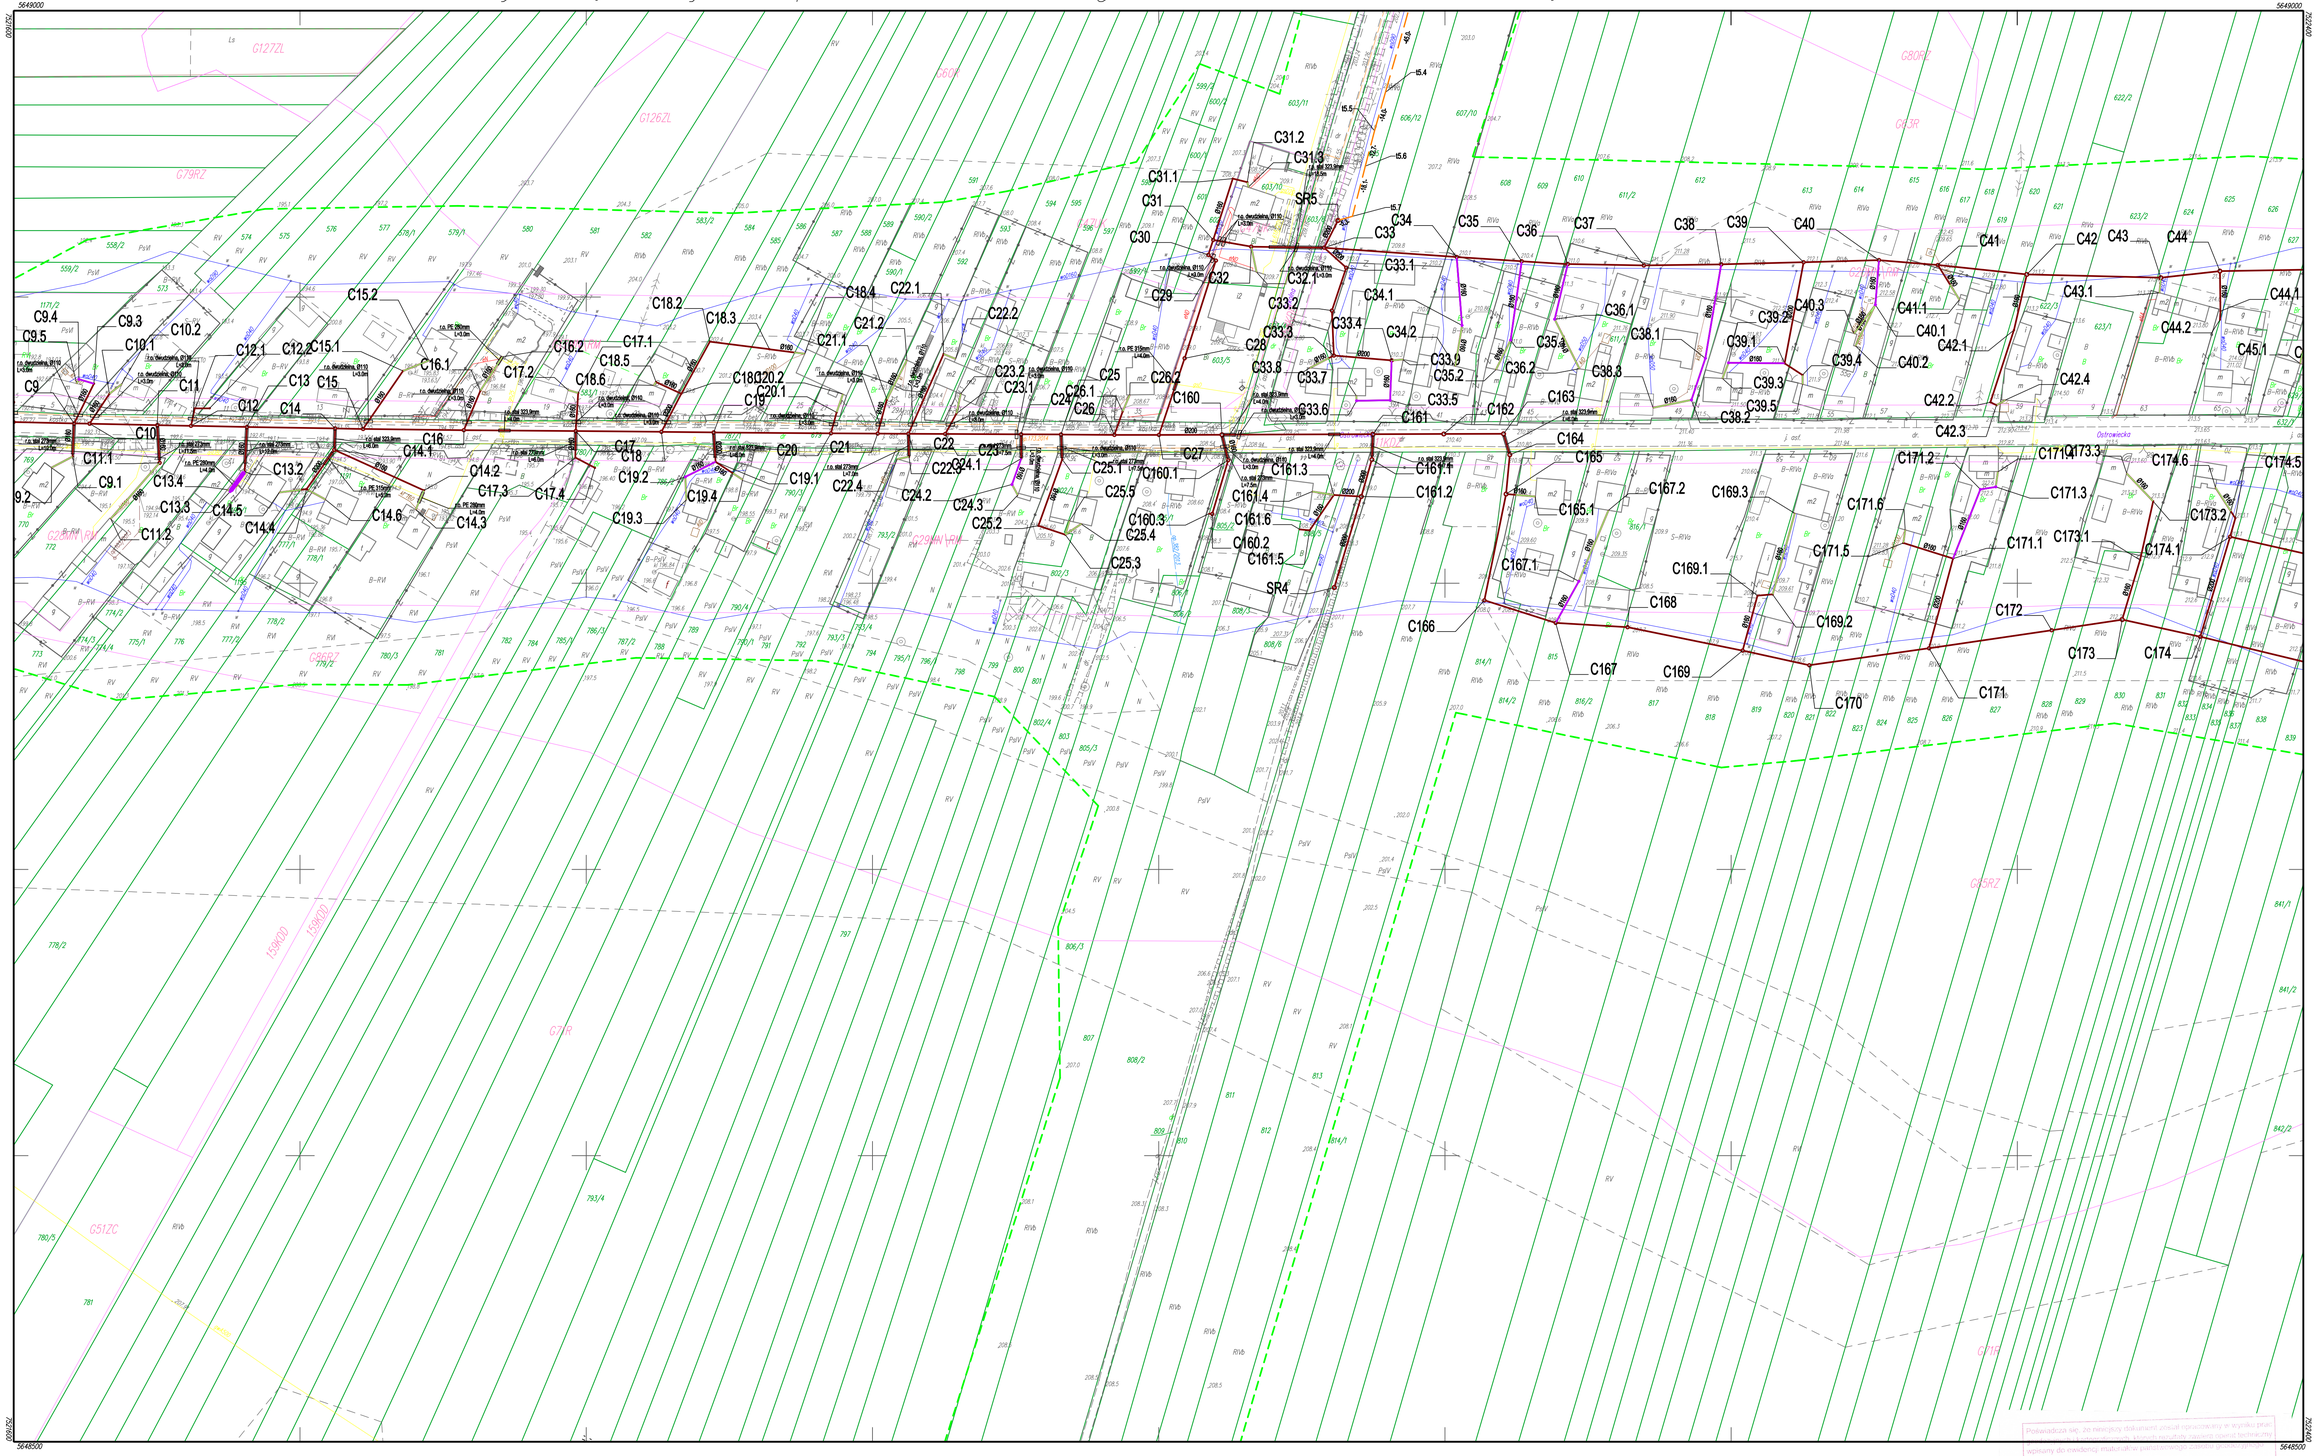

7.145.23.09.2

1:1000

Mapa do celów projektowych dla inwestycji liniowych

Okręgowe Przedsiębiorstwo Geodezyjno-Kartograficzne Sp. z o. o.

OKRĘGOWE PRZEDSIĘBIORSTWO
GEODEZYJNO-KARTOGRAFICZNE
w LUBLINIE Sp. z o.o.
20-072 Lublin, ul. Czechowska 2
NIP 712-015-05-91
KRS 0000263926 REGON 000332417
tel. 81 532 92 91, tel./fax 81 532 52 34

w Lublinie

GEODETA
Paweł Wrona
Upr. nr 5119/zakres 1,2,4

7.145.23.04.4

7.145.23.09.1 — 7.145.23.10.1

7.145.23.09.4

Legenda:

- granice MPZP
- G1152L — opis przeznaczenia terenu w MPZP
- zakres aktualizacji

Oznaczenie kancelaryjne: GK-III.6640.1034.2014
Mapa aktualna w oznaczonym zakresie na dzień 18.06.2015 r.

Układ współrzędnych płaskich: "2000" strefa 7 (południk 21)
Układ wysokościowy: Kronsztadt '60
Niniejsza mapa została wykonana bez ustalania obciążeń dotyczących służebności gruntowych
Nie wyklucza się istnienia w terenie innych nie wykazanych urządzeń podziemnych, które nie były zgłoszone do inwentaryzacji powykonawczej oraz o których brak jest informacji w instytucjach branżowych

Podwładzoną się, że niniejszy dokument został opracowany w wyniku prac geodezyjnych wykonanych zgodnie z obowiązującymi przepisami i jest kompletny pod względem wymogów dla celów wskazanej procedury

Starostwo Powiatowe w Ostrowcu Świętokrzyskim
Powiatowy Ośrodek Dokumentacji Geodezyjnej i Kartograficznej

P.2607.2015.1247

22.07.2015

Z up. STAROSTY
Kierownik Powiatowego Ośrodka Dokumentacji Geodezyjnej i Kartograficznej
mgr inż. Tomasz Maćkosz

Schemat Arkuszy

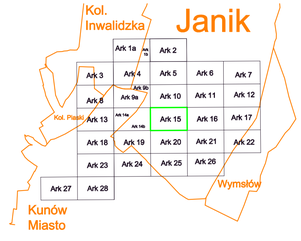

LEGENDA:

PROJ. ZAGOSPODAROWANIE TERENU - BRANŻA SANITARNA

- PROJEKTOWANA SIEĆ KANALIZACJI SANITARNEJ GRAWITACYJNEJ
- PROJEKTOWANA SIEĆ KANALIZACJI SANITARNEJ CIŚNIENIOWEJ
- PROJEKTOWANE PRZYŁĄCZA KANALIZACJI SANITARNEJ
- PROJEKTOWANA SIEĆ INSTALACYJNA