woj. świętokrzyskie, pow. ostrowiecki, gm. 260705_4 Kunów, obręb: 0001-m.Kunów

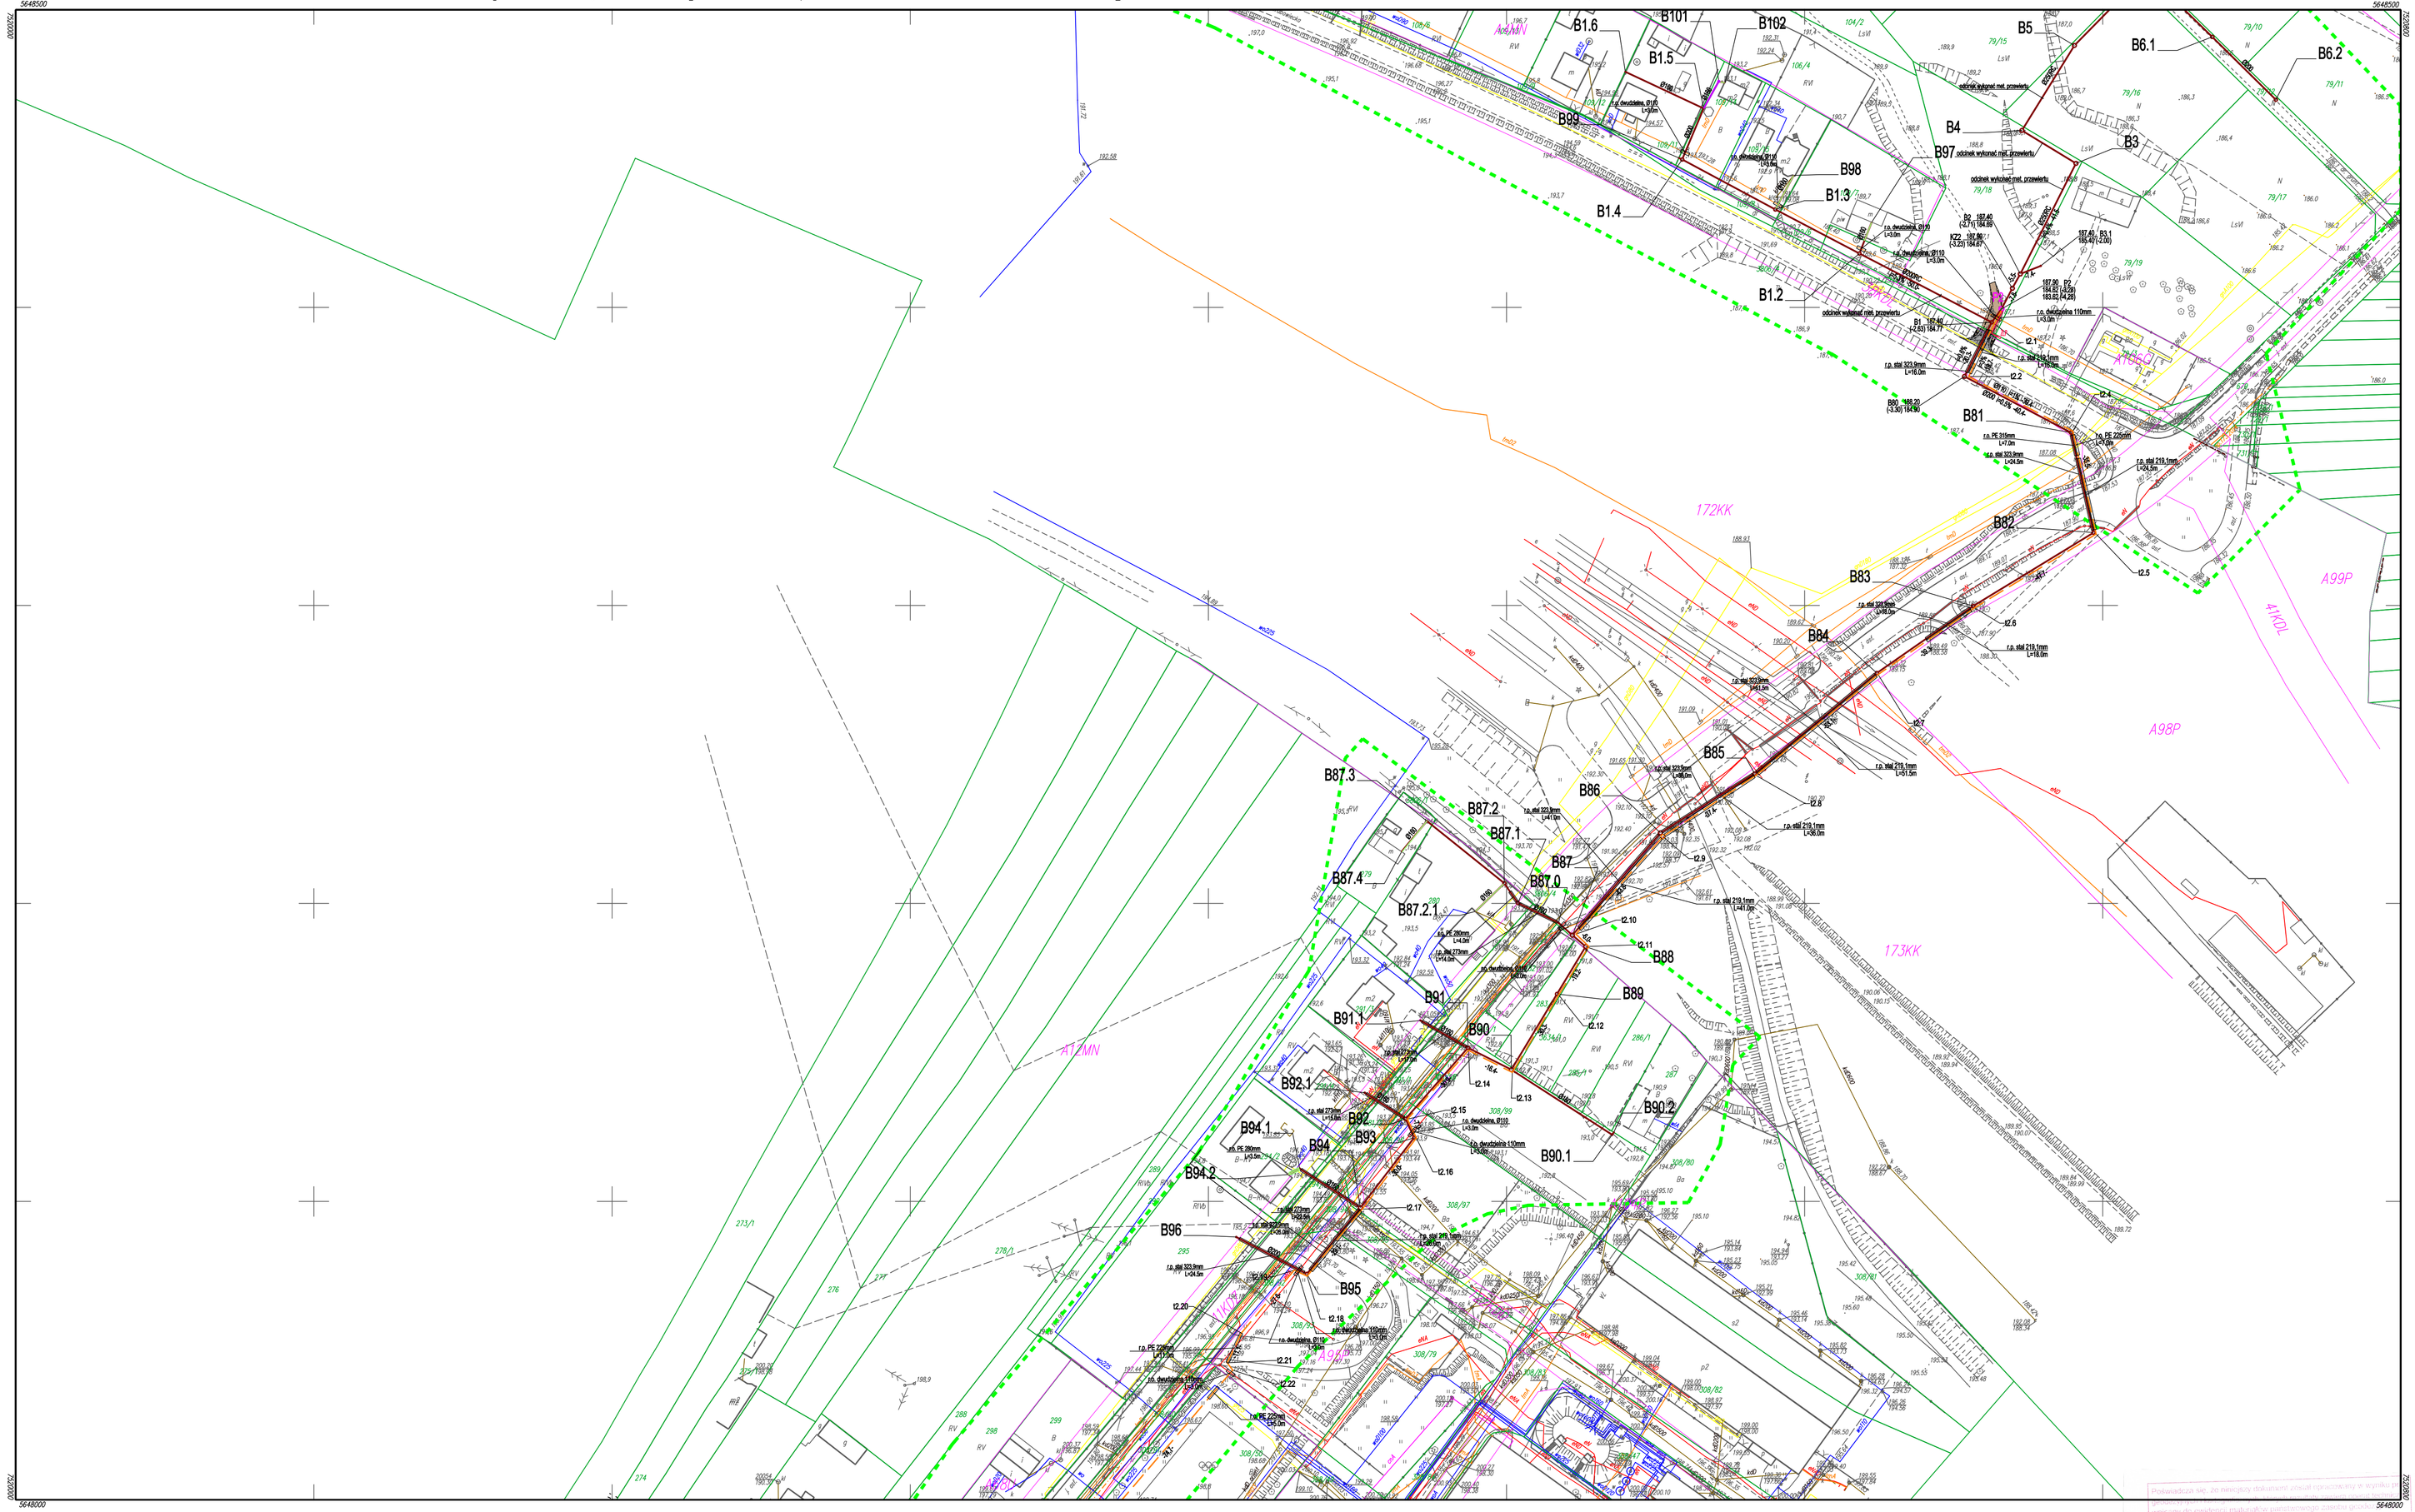

7.145.23.08.4

1:1000

Mapa do celów projektowych dla inwestycji liniowych

Okręgowe Przedsiębiorstwo Geodezyjno-Kartograficzne Sp. z o. o. w Lublinie

OKRĘGOWE PRZEDSIĘBIORSTWO GEODEZYJNO-KARTOGRAFICZNE w LUBLINIE Sp. z o.o.
20-072 Lublin, ul. Czechowska 2
NIP 712-015-05-91
KRS 0000263926 REGON 000332417
tel. 81 532 92 91, tel./fax 81 532 52 34

GEODETA Robert Wyrąta Upr. nr 5119 zakres 1,2,4

7.145.23.08.2
7.145.23.08.3 7.145.23.09.3
7.145.23.13.2

Legenda:
- granice MPZP
- A12MN opis przeznaczenia terenu w MPZP
- zakres aktualizacji

Oznaczenie kancelaryjne: GK-III.6640.1034.2014
Mapa aktualna w oznaczonym zakresie na dzień 18.06.2015 r.

Układ współrzędnych płaskich: "2000" strefa 7 (południk 21)
Układ wysokościowy: Kronsztadt 60
Niniejsza mapa została wykonana bez ustalania obciążeń dotyczących służebności gruntowych.
Nie wyklucza się istnienia w terenie innych nie wykazanych urządzeń podziemnych, które nie były zgłoszone do inwentaryzacji powykonawczej oraz o których brak jest informacji w instytucjach branżowych

LEGENDA:

PROJ. ZAGOSPODAROWANIE TERENU - BRANŻA SANITARNA
- PROJEKTOWANA SIEĆ KANALIZACJI SANITARNEJ GRAWITACYJNEJ
- PROJEKTOWANA SIEĆ KANALIZACJI SANITARNEJ CIŚNIENIOWEJ
- PROJEKTOWANE PRZYŁĄCZA KANALIZACJI SANITARNEJ
- PROJEKTOWANA SIEĆ INSTALACYJNA
- P2 PROJEKTOWANA POMPOWNIA ŚCIEKÓW
- PROJEKTOWANE OGRODZENIE POMPOWNI ŚCIEKÓW

PROJ. ZAGOSPODAROWANIE TERENU - BRANŻA ENERGETYCZNA
- -szafa sterownicza pompowni
- -złącze pomiarowe
- -policznikowa linia zasilająca YKY

PROJ. ZAGOSPODAROWANIE TERENU - BRANŻA DROGOWA
- oś jezdni
- krawędź jezdni
- krawędź zatoki postojowej
- obrzeże
- nawierzchnia zatoki postojowej - kruszywo
- nawierzchnia utwardzenia terenu - kostka betonowa

Schemat Arkuszy

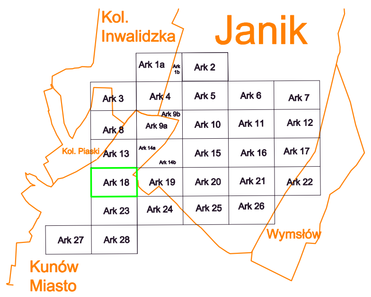

Potwierdzam, że powyższy dokument został opracowany w wyniku aktualizacji treści mapy zasadniczej i nadaje się do wykorzystania w celu wpisania do ewidencji materiałów państwowego zasobu geodezyjnego i kartograficznego.

Organ prowadzący państwowy zasób geodezyjny i kartograficzny	Starosta Ostrowiecki Powiatowy Ośrodek Dokumentacji Geodezyjnej i Kartograficznej w Ostrowcu Świętokrzyskim
Identyfikator ewidencyjny materiału zasobu	P.2607.2015.1247
Data przyjęcia materiału zasobu	22.07.2015

inne, niezbędne z punktu widzenia organu ewidencyjnego informacje dotyczące materiału zasobu

Z up. STAROSTY Kierownik Powiatowego Ośrodka Dokumentacji Geodezyjnej i Kartograficznej
mgr inż. Tomasz Madhosz