woj. świętokrzyskie, pow. ostrowiecki, gm. 260705_4 Kunów, obręb: 0001-m.Kunów

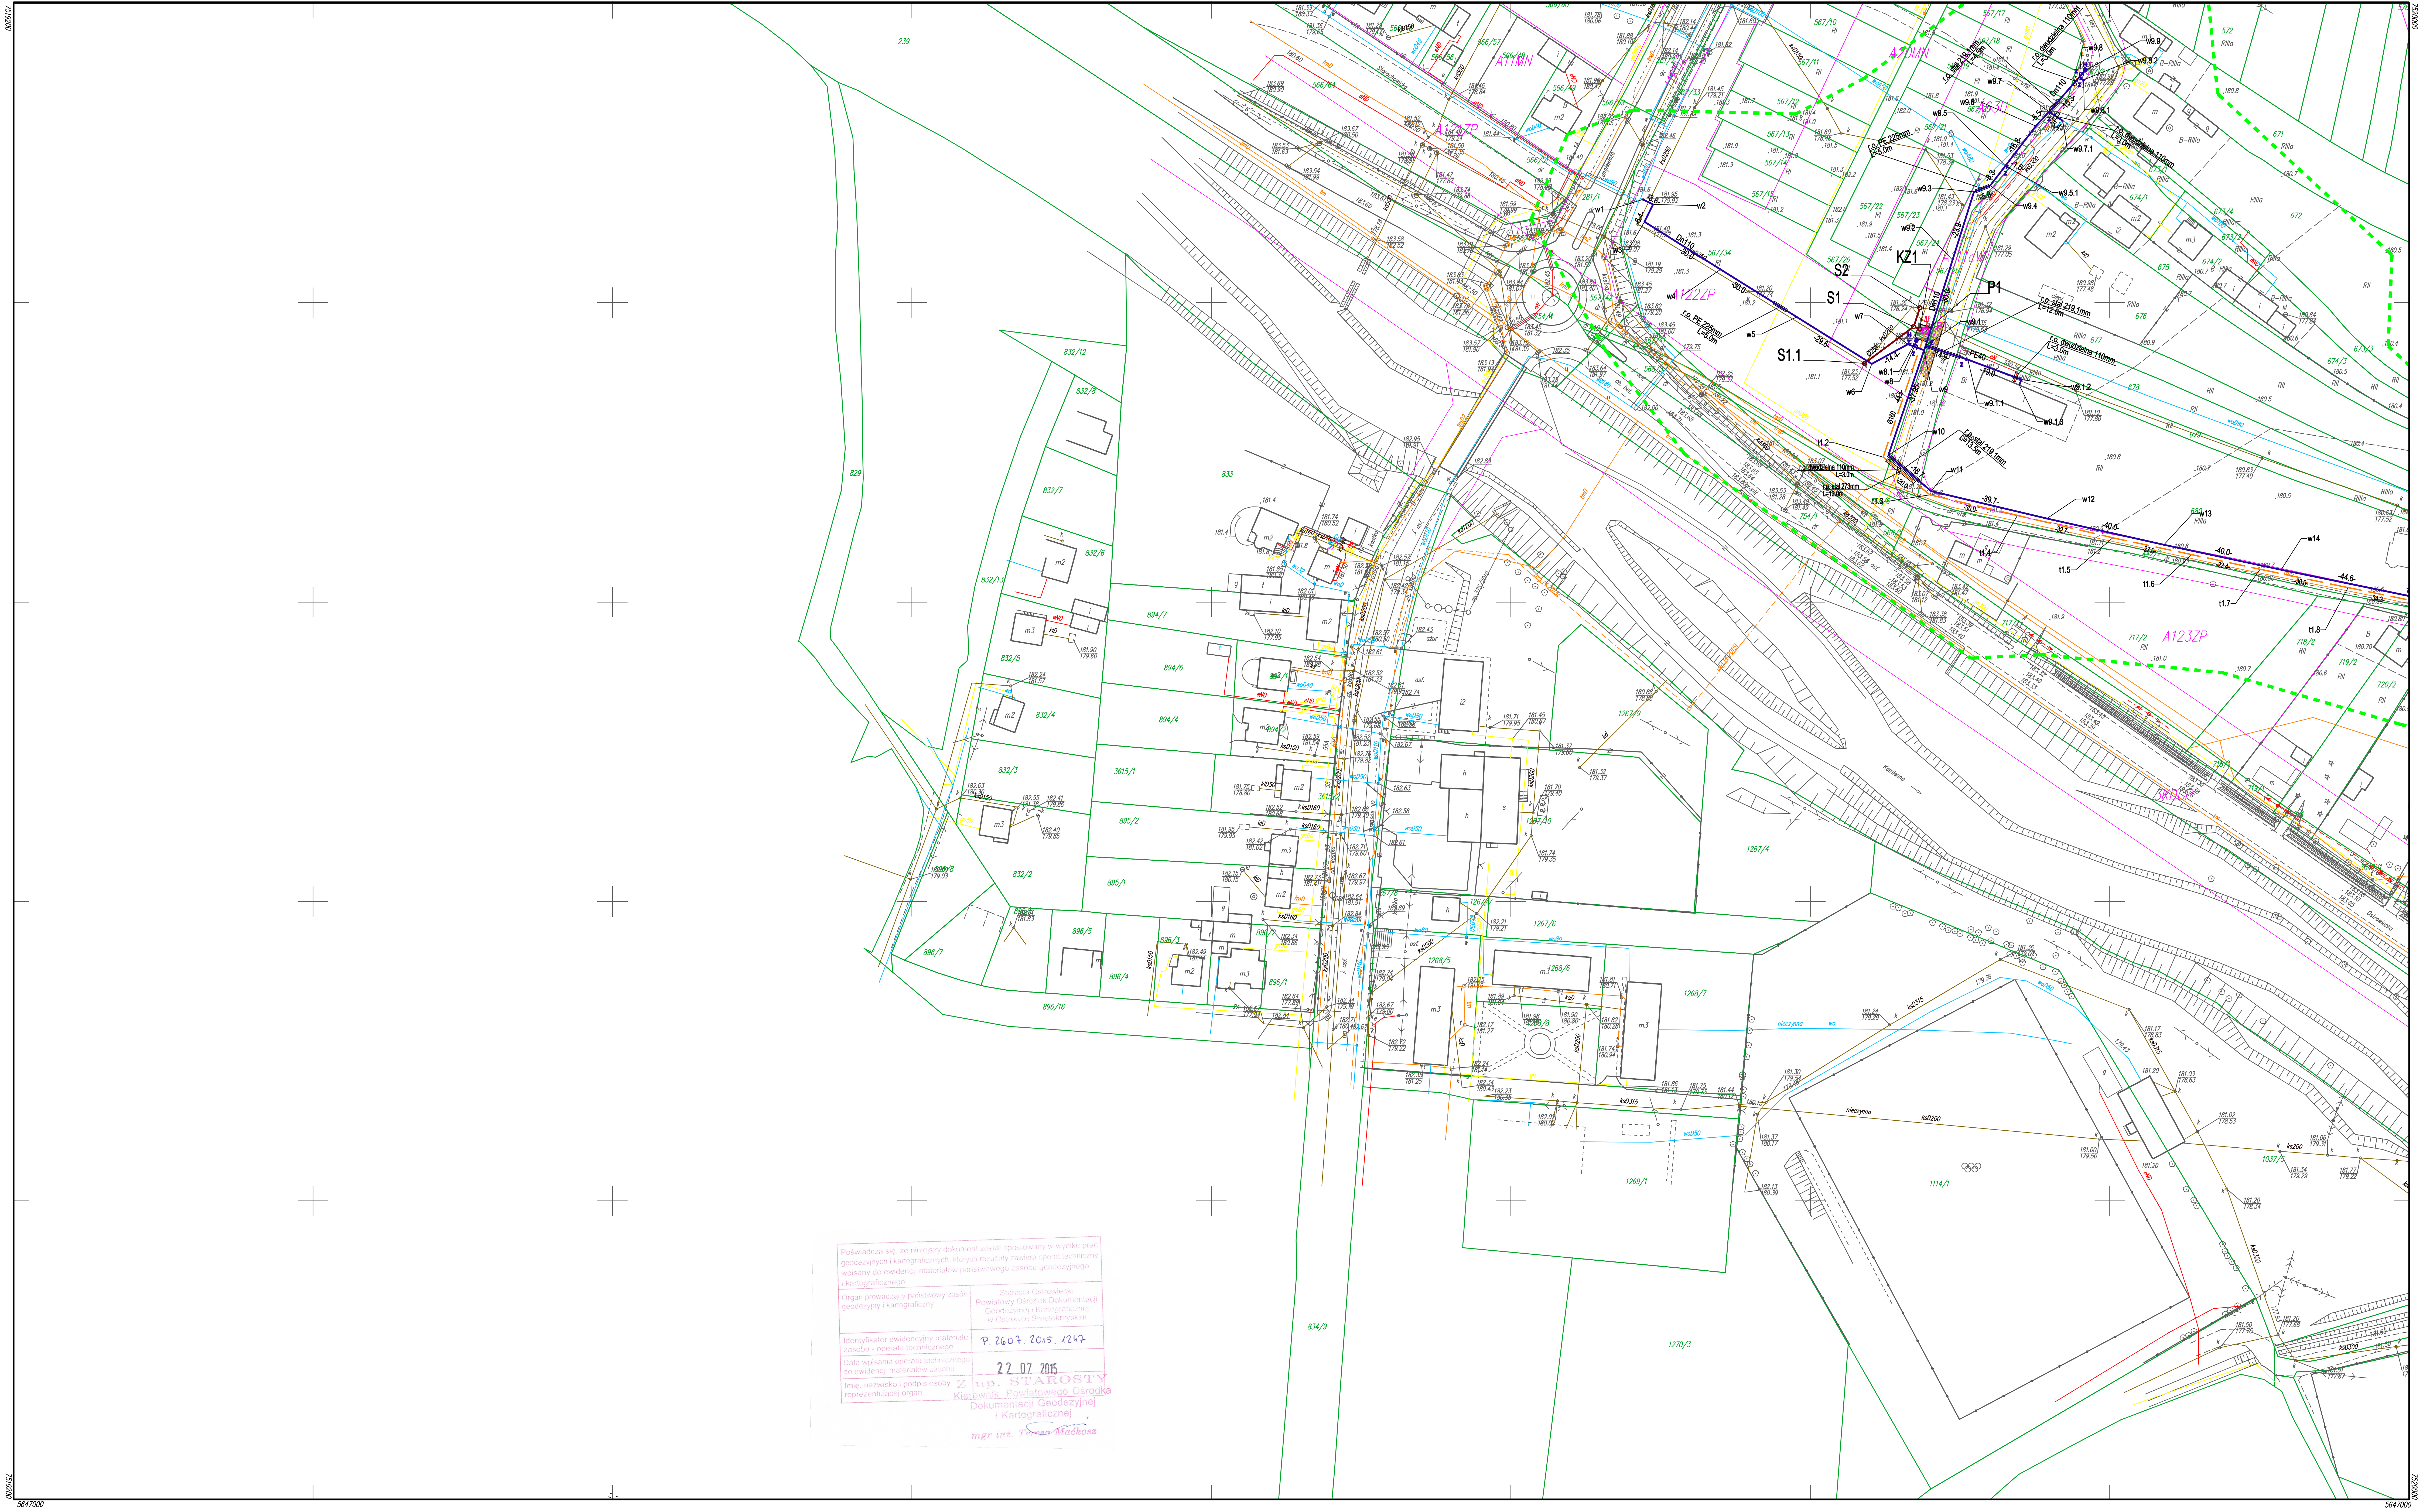

Poświadcza się, że niniejszy dokument został opracowany w wyniku prac geodezyjnych i kartograficznych, których rezultaty zawiera operat techniczny wpisany do ewidencji materiałów państwowego zasobu geodezyjnego i kartograficznego	
Organ prowadzący państwowy zasób geodezyjny i kartograficzny	Starosta Ostrowiecki Powiatowy Ośrodek Dokumentacji Geodezyjnej i Kartograficznej w Ostrowcu Świętokrzyskim
Identyfikator ewidencyjny materiału zasobu - operatu technicznego	P.2607.2015.1247
Data wpisania operatu technicznego do ewidencji materiałów zasobu	22.07.2015
Imię, nazwisko i podpis osoby reprezentującej organ	Z up. STAROSTY Kierownik Powiatowego Ośrodka Dokumentacji Geodezyjnej i Kartograficznej mgr inż. Teresa Maćkosz

7.145.23.13.3

1:1000

OKRĘGOWE PRZEDSIĘBIORSTWO
GEODEZYJNO-KARTOGRAFICZNE
w LUBLINIE Sp. z o.o.
20-072 Lublin, ul. Czechowska 2
NIP 712-015-05-91
KRS 0000263926 REGON 000332417
tel. 81 532 92 91, tel./fax 81 532 52 34

GEODETA
Józef Wrona
Upr. nr 5119 zakres 1,2,4

Mapa do celów projektowych dla inwestycji liniowych

Okręgowe Przedsiębiorstwo Geodezyjno-Kartograficzne Sp. z o. o.
w Lublinie

7.145.23.13.1
7.145.23.12.4
7.146.23.13.4
7.145.23.18.1

Legenda:

🟪	granice MPZP
A12MN	opis przeznaczenia terenu w MPZP
🟩	zakres aktualizacji

Oznaczenie kancelaryjne: GK-III.6640.1034.2014
Mapa aktualna w oznaczonym zakresie na dzień 18.06.2015 r.

Układ współrzędnych płaskich: "2000" strefa 7 (południk 21)
Układ wysokościowy: Kronsztadt '60
Niniejsza mapa została wykonana bez ustalania obciążeń dotyczących służebności gruntowych
Nie wyklucza się istnienia w terenie innych nie wykazanych urządzeń podziemnych, które nie były zgłoszone do inwentaryzacji powykonawczej oraz o których brak jest informacji w instytucjach branżowych

LEGENDA:

PROJ. ZAGOSPODAROWANIE TERENU - BRANŻA SANITARNA

—○	PROJEKTOWANA SIEĆ KANALIZACJI SANITARNEJ GRAWITACYJNEJ
– – –	PROJEKTOWANA SIEĆ KANALIZACJI SANITARNEJ CIŚNIENIOWEJ
—z—	PROJEKTOWANA SIEĆ WODOCIĄGOWA
P1 ○	PROJEKTOWANA POMPOWNIA ŚCIEKÓW

PROJ. ZAGOSPODAROWANIE TERENU - BRANŻA ENERGETYCZNA

▭	-szafa sterownicza pompowni
▭	-złącze pomiarowe
—	-policznikowa linia zasilająca YKY

Schemat Arkuszy