


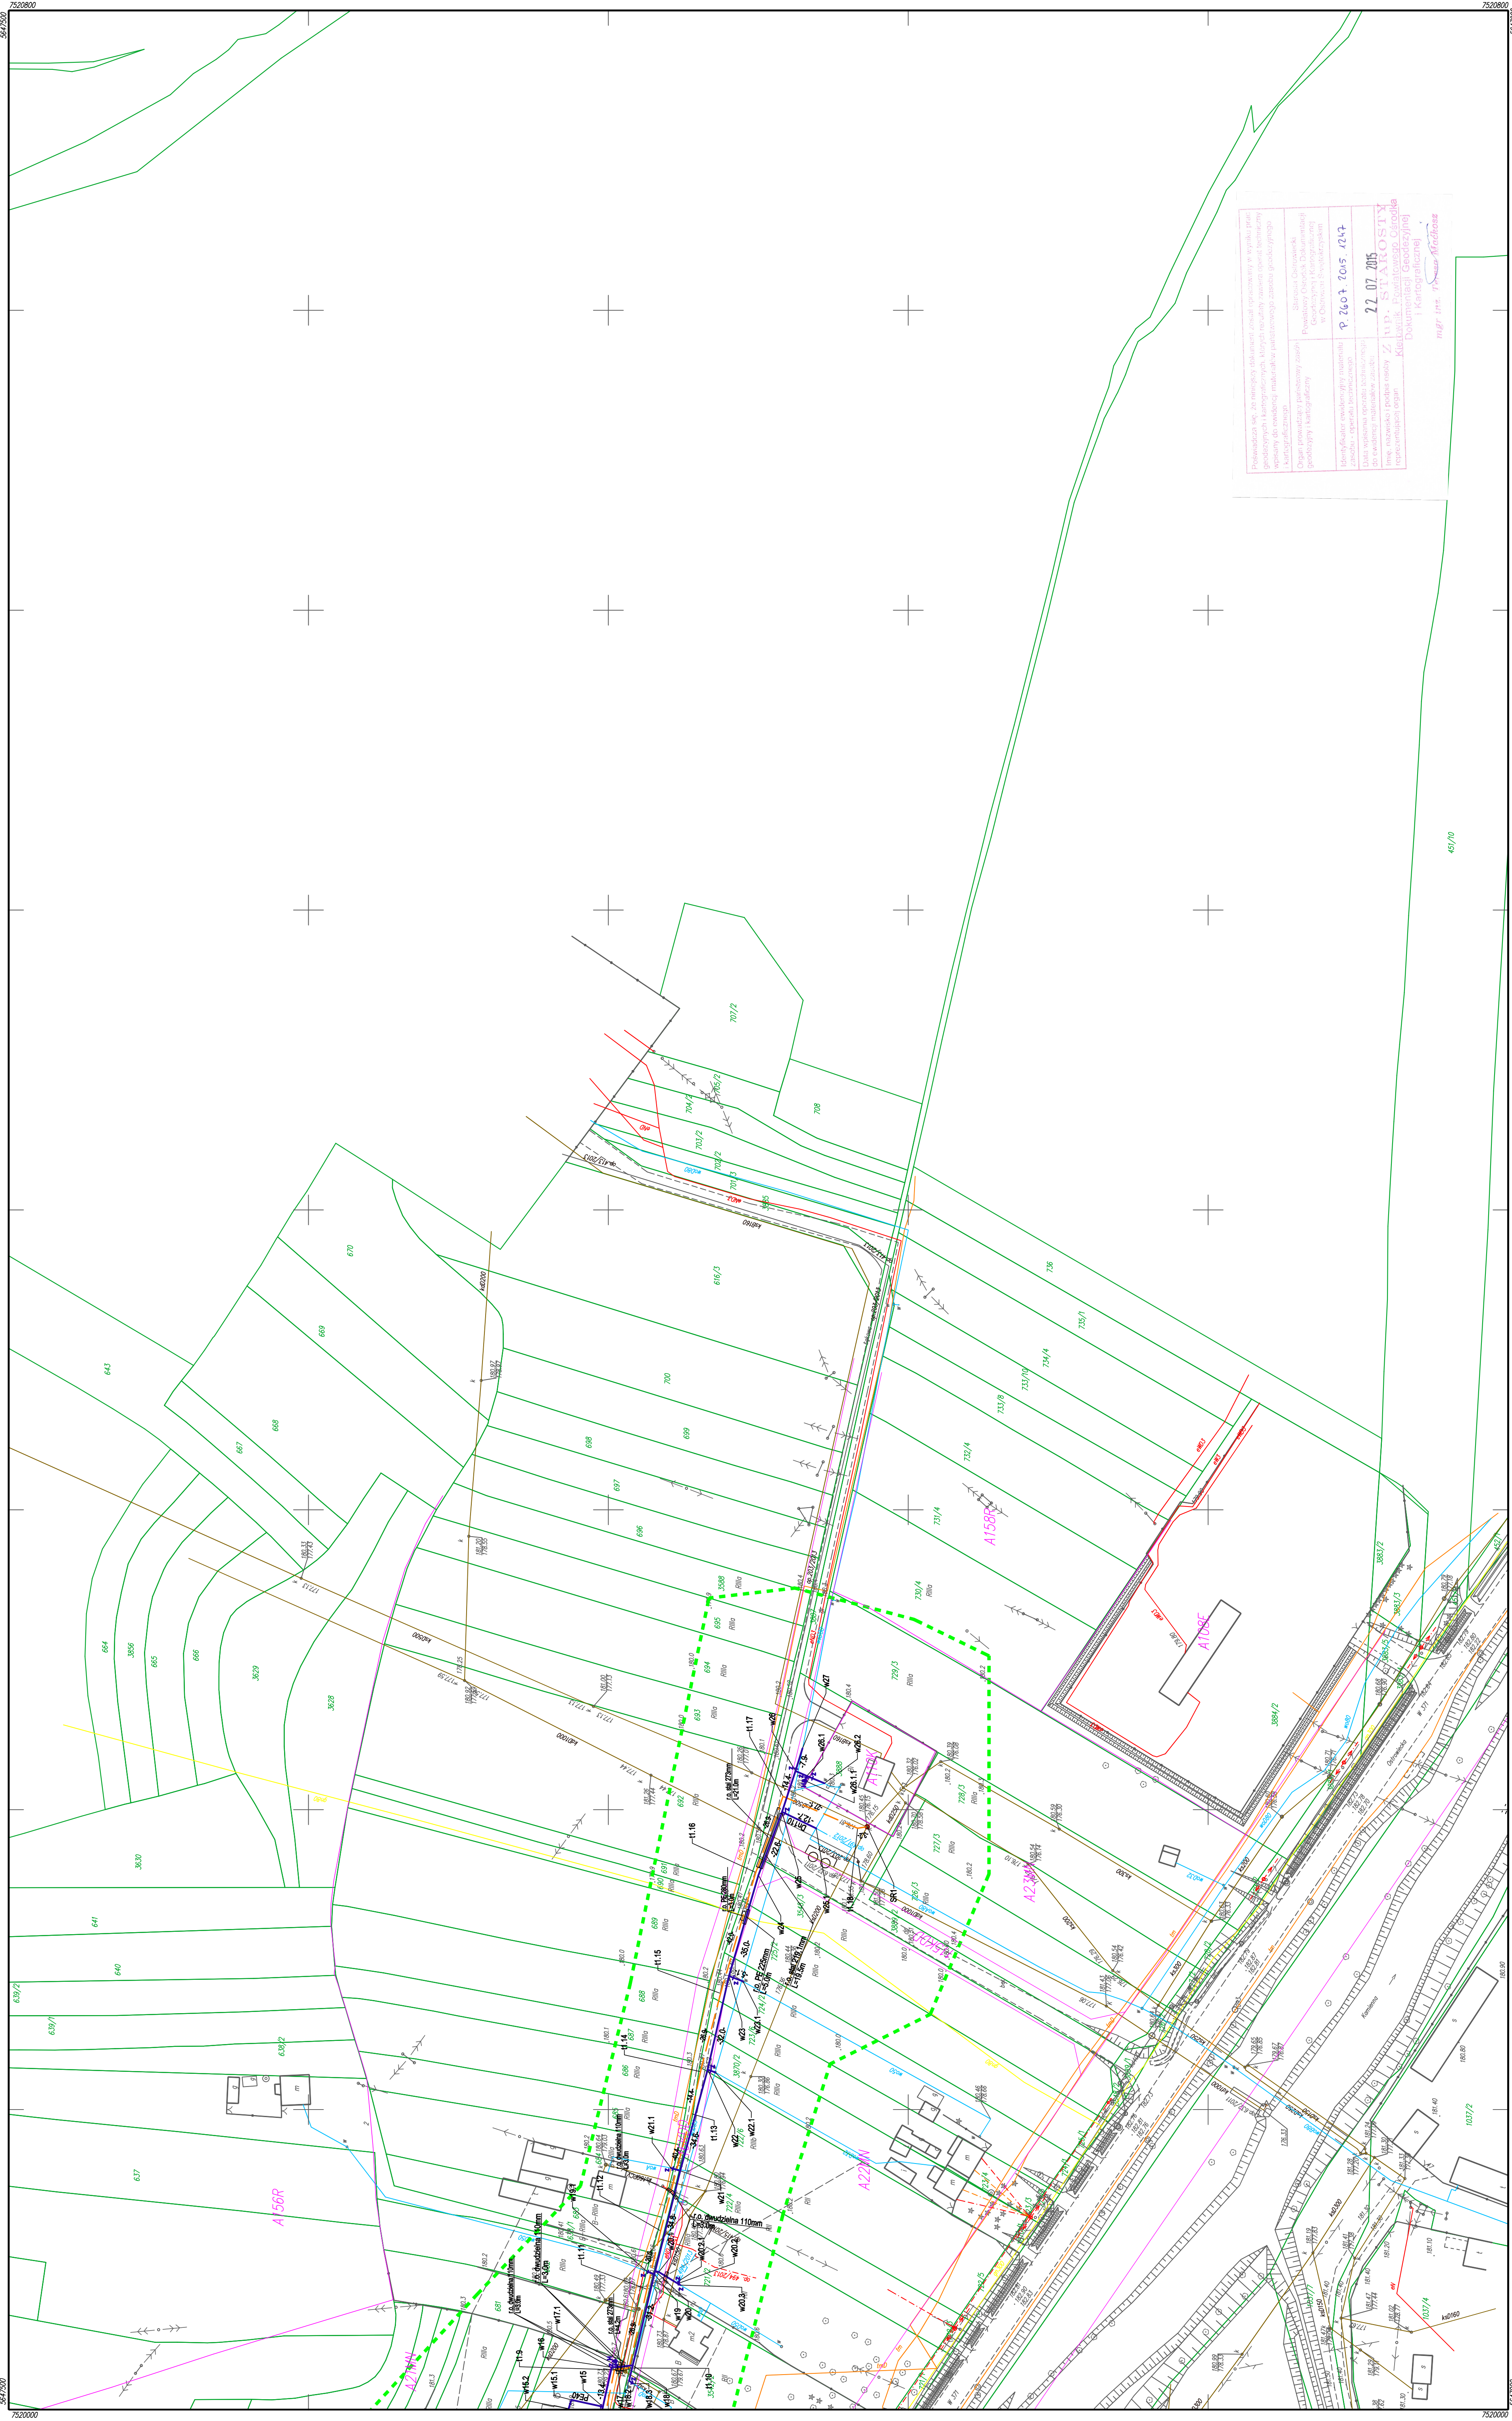

7.145.23.13.4

1:1000

Mapa do celów projektowych dla inwestycji liniowych

Okręgowe Przedsiębiorstwo Geodezyjno-Kartograficzne Sp. z o. o.

W Lublinie

7.145.23.13.2

7.145.23.13.3

7.146.23.14.3

7.145.23.18.2

Opisane koncesyjnie: OK-III-6640.1024.2014

Mapa aktowa w oparciu o dane na dzień 12.06.2015 r.

Układ współrzędnych płaskich: "2000" sfera 7 (podlink 2)

Wielkość skali: 1:1000

Wielkość skali: 1:1000

Schemat Arkuszy

LEGENDA:

PROJ. ZAGOSPODAROWANIE TERENU: BRANZA SANITARIA



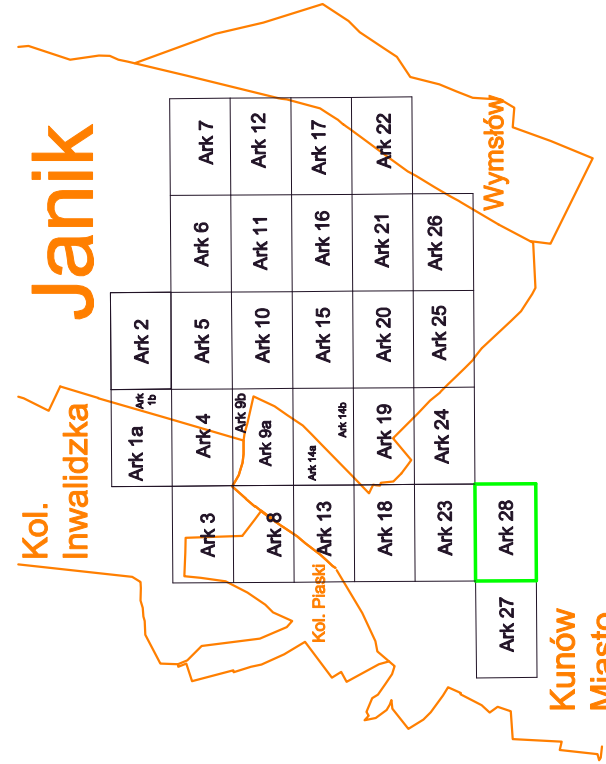

Kunów
Miasto