Skala 1:100:100 Lokalizacja: 0 + 000,00 Wykop 0,10 Nasyp 0,00

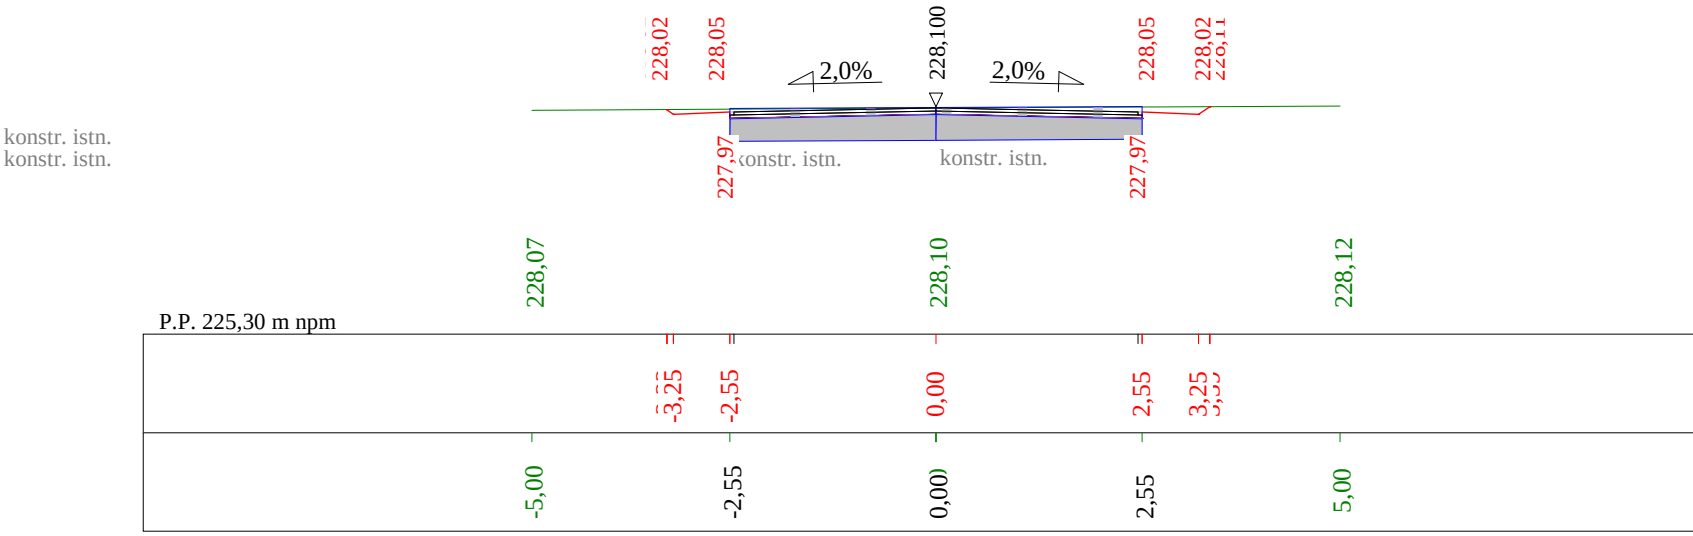

Skala 1:100:100 Lokalizacja: 0 + 019,24 Wykop 0,14 Nasyp 0,09

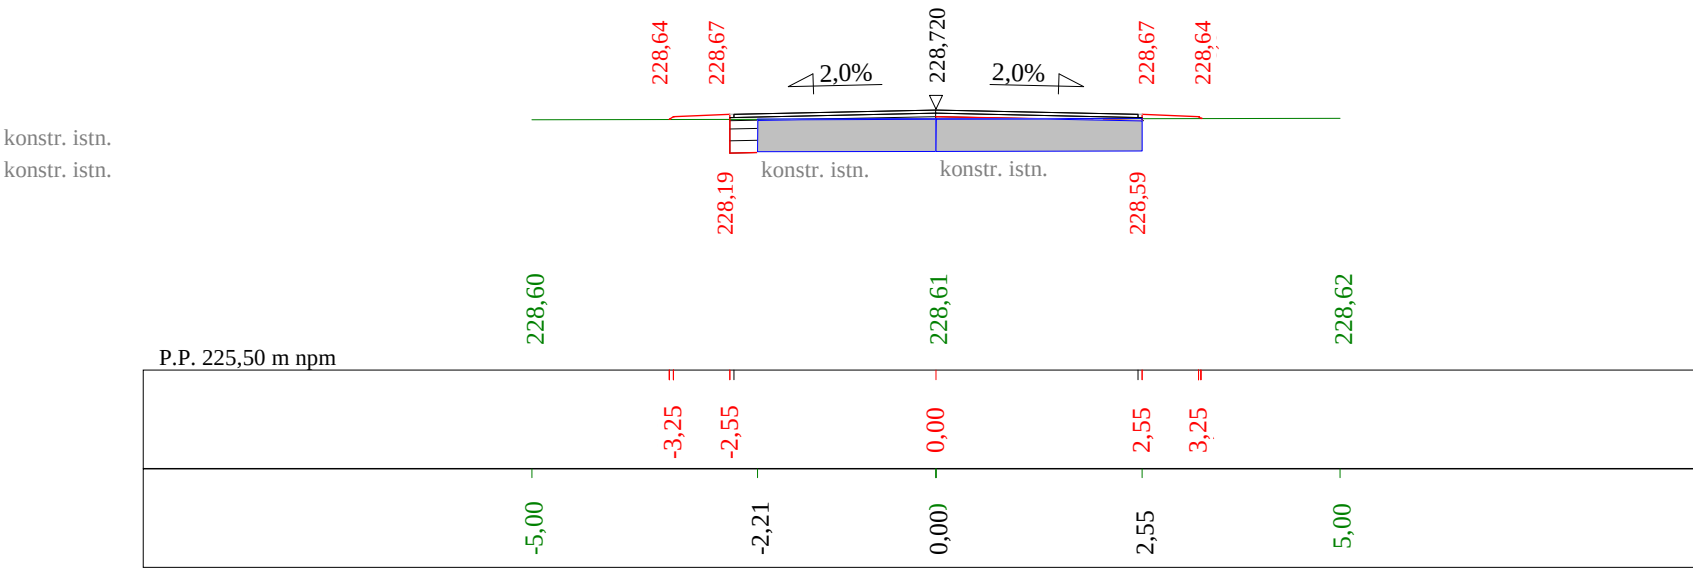

Skala 1:100:100 Lokalizacja: 0 + 037,72 Wykop 0,55 Nasyp 0,18

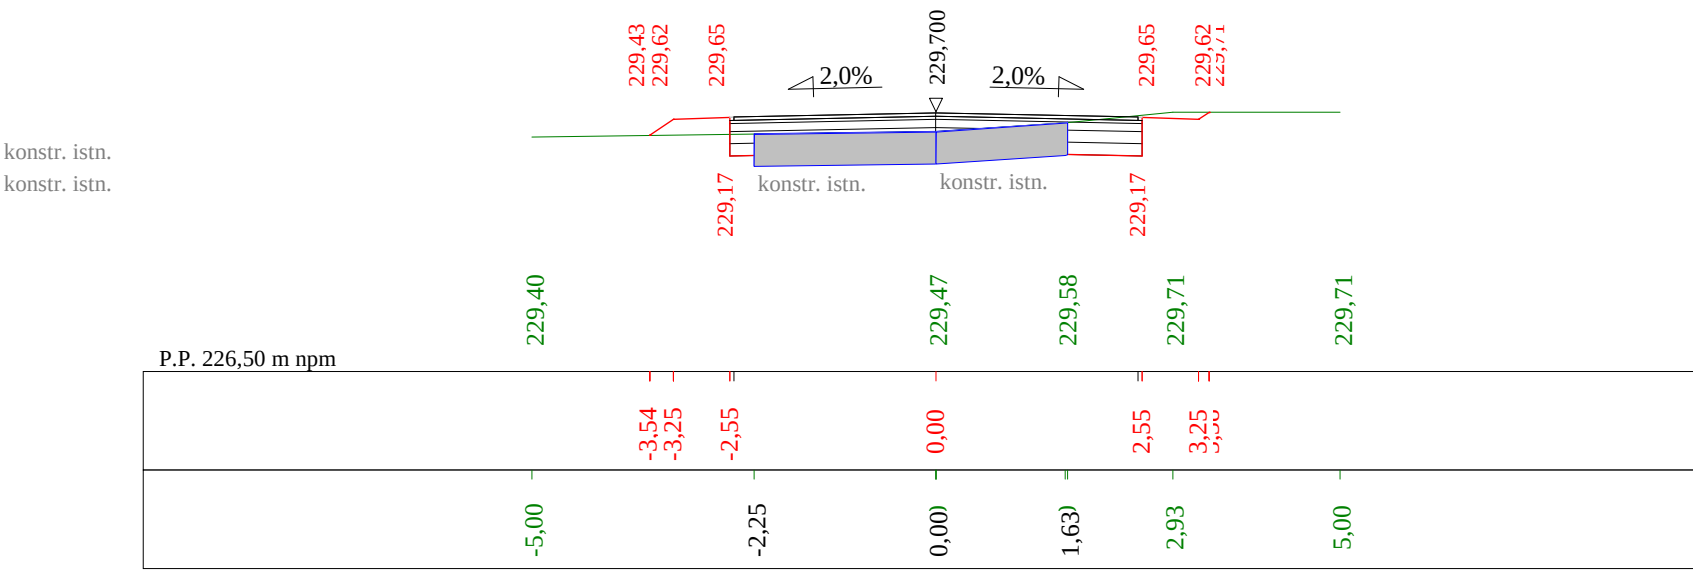

Skala 1:100:100 Lokalizacja: 0 + 040,19 Wykop 0,33 Nasyp 0,12

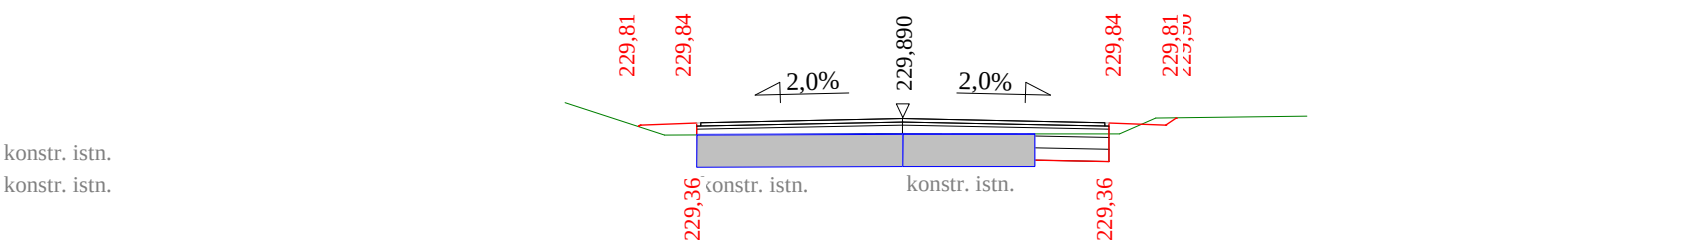

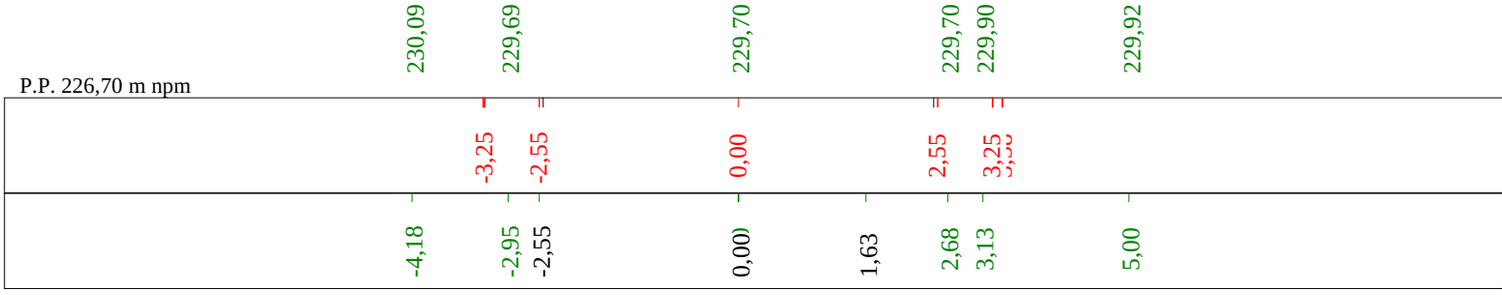

Skala 1:100:100 Lokalizacja: 0 + 046,35 Wykop 0,55 Nasyp 0,10

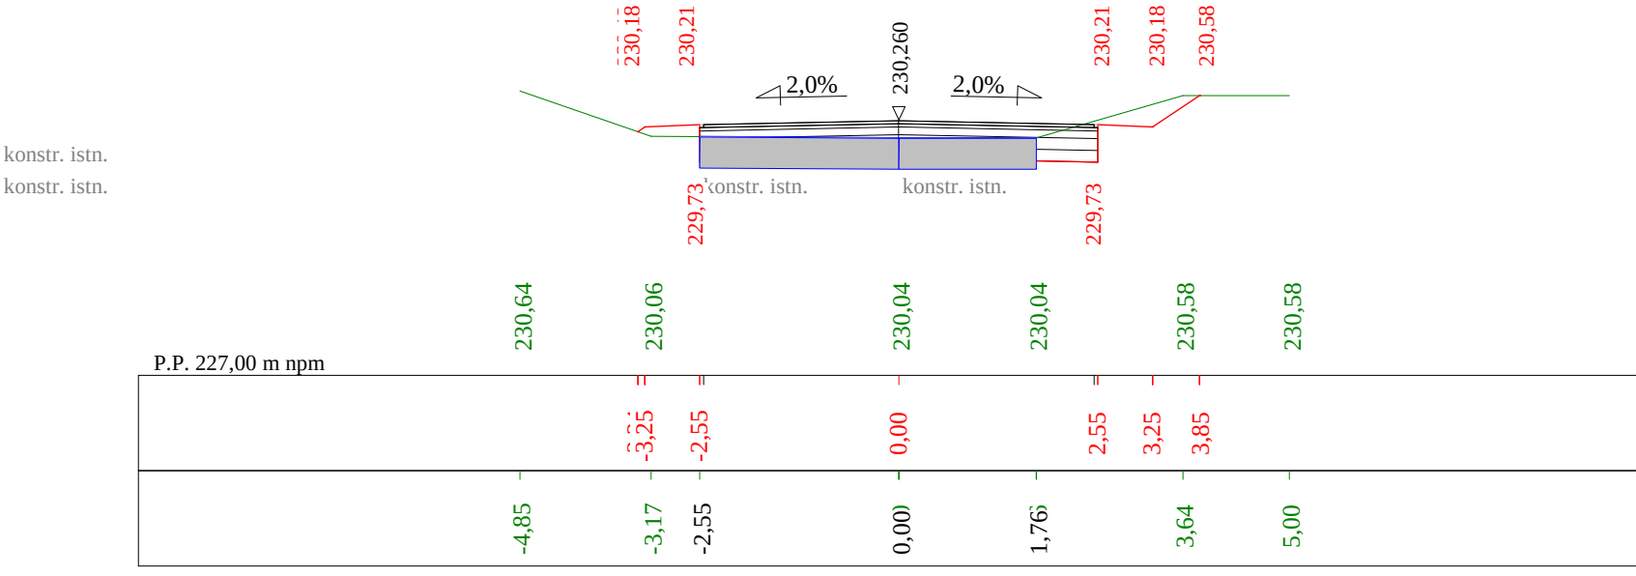

Skala 1:100:100 Lokalizacja: 0 + 053,98 Wykop 2,00 Nasyp 0,08

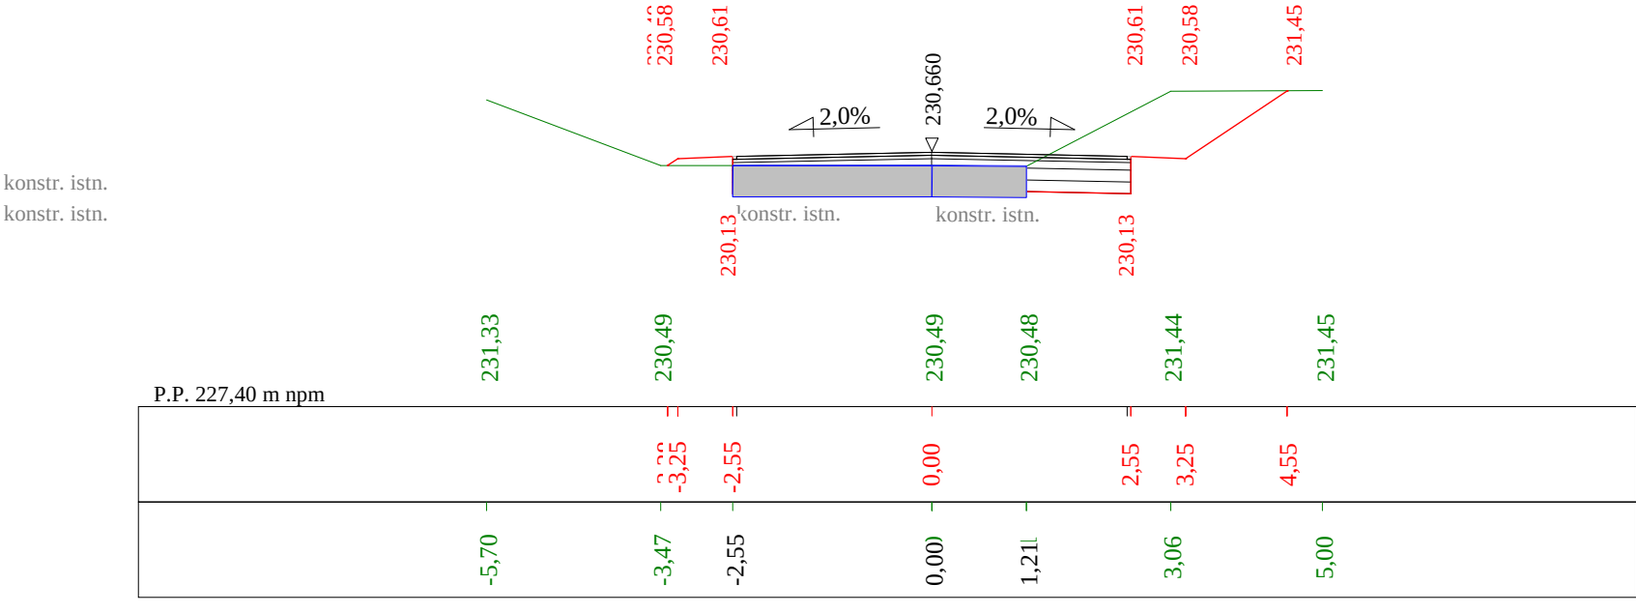

Skala 1:100:100 Lokalizacja: 0 + 062,94 Wykop 2,39 Nasyp 0,02

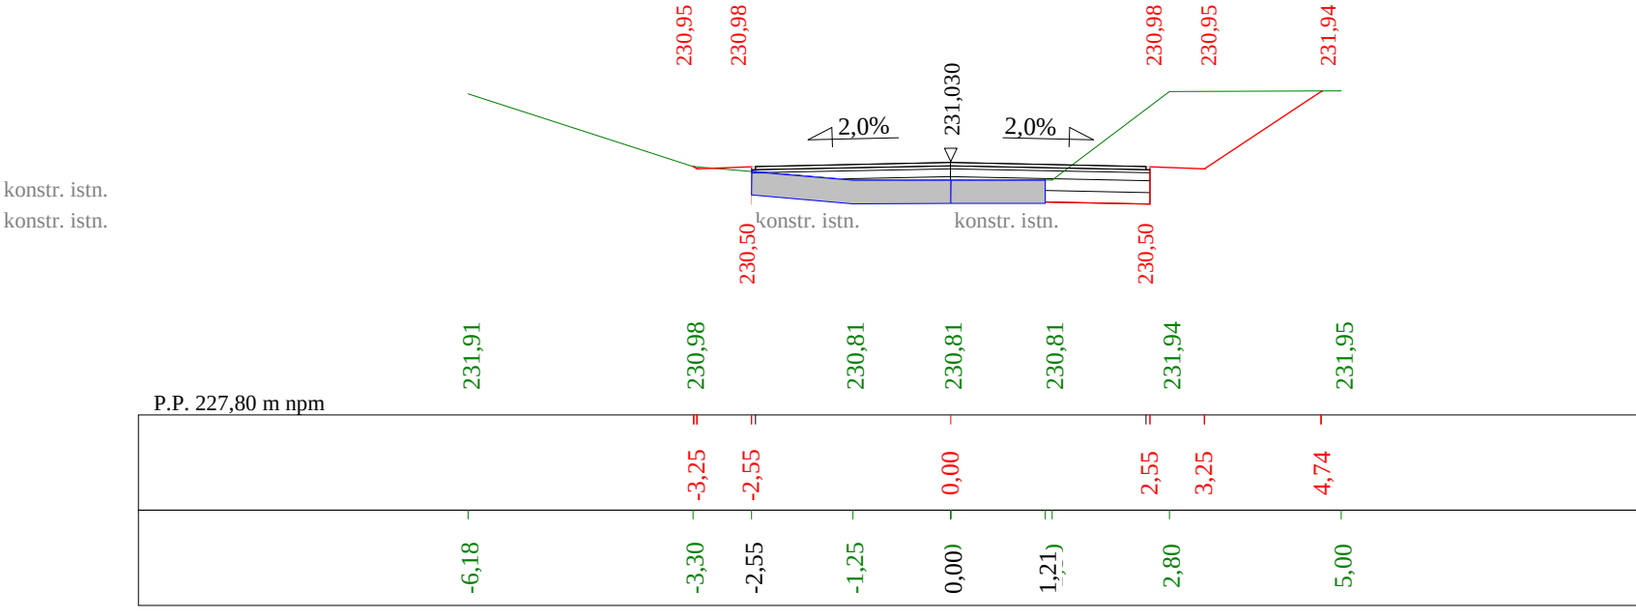

Skala 1:100:100 Lokalizacja: 0 + 070,46 Wykop 0,43 Nasyp 0,01

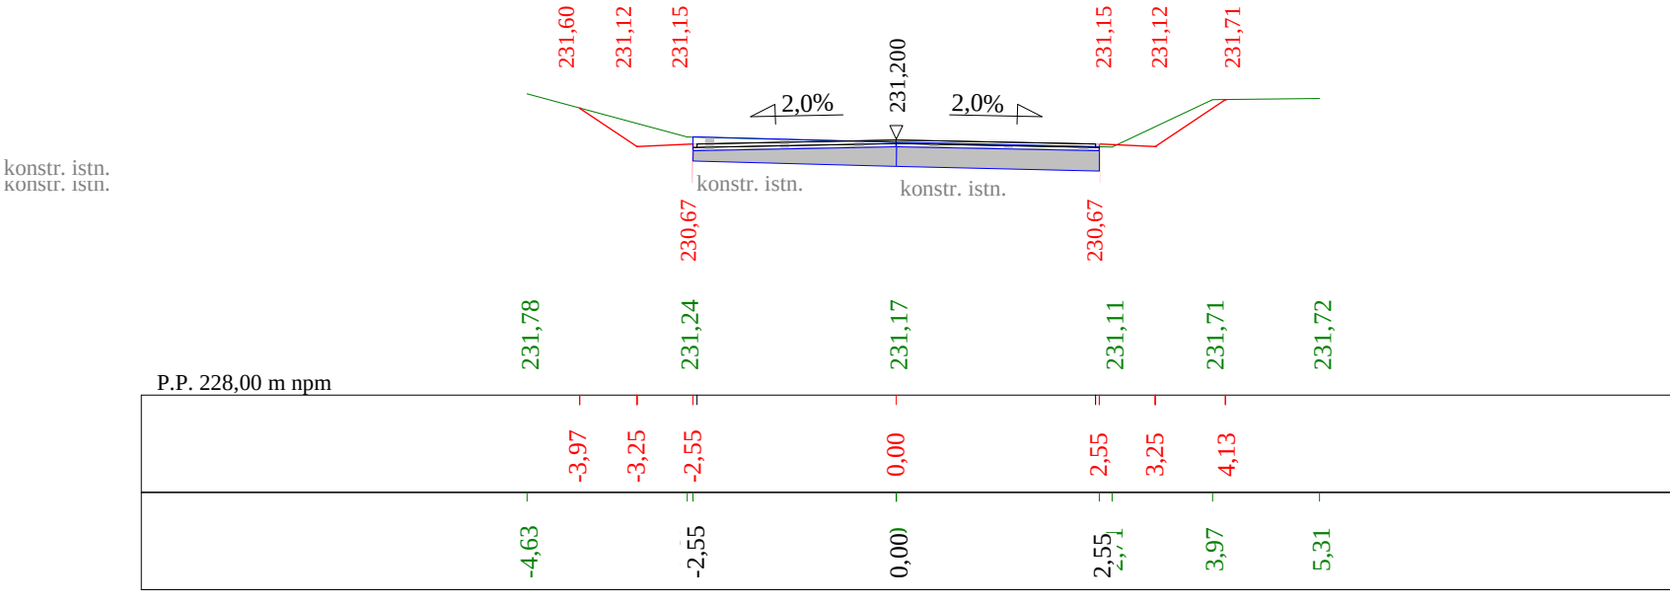

Skala 1:100:100 Lokalizacja: 0 + 081,87 Wykop -0,00 Nasyp 0,19

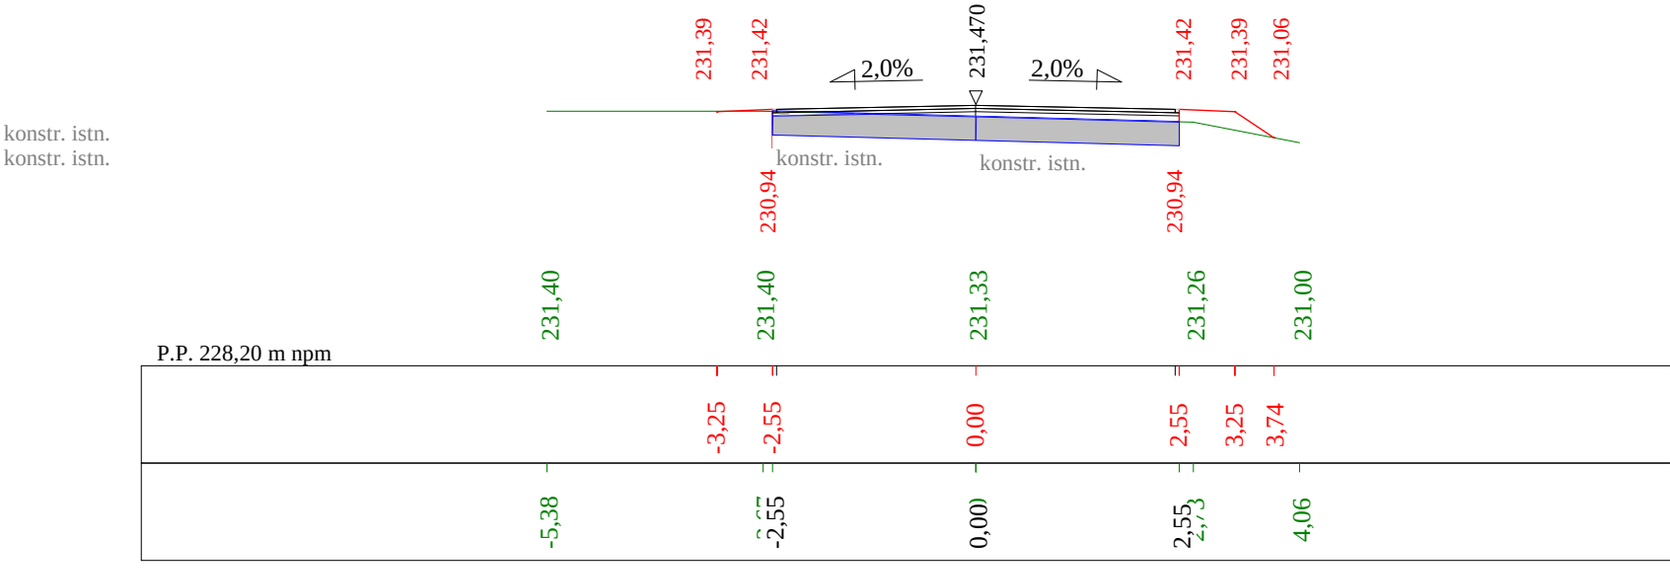

Skala 1:100:100 Lokalizacja: 0 + 087,56 Wykop 0,26 Nasyp 0,23

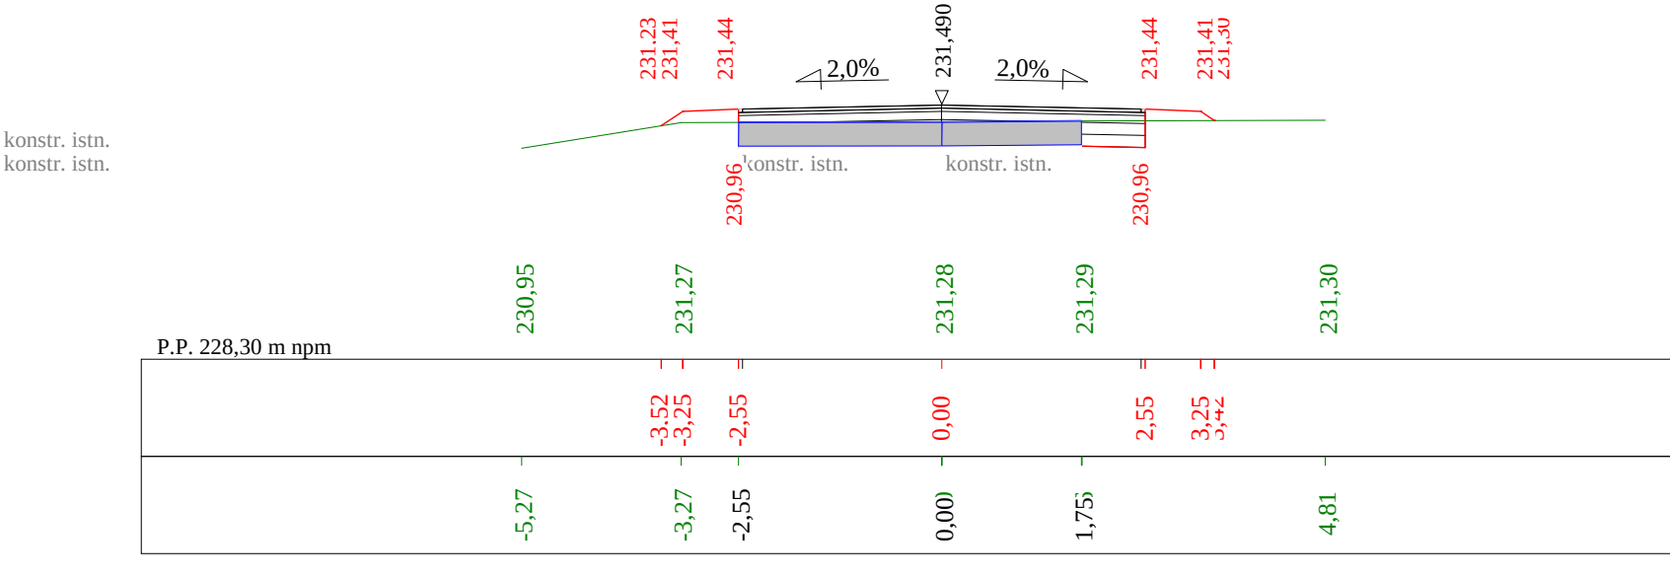

Skala 1:100:100 Lokalizacja: 0 + 101,64 Wykop 0,41 Nasyp 0,39

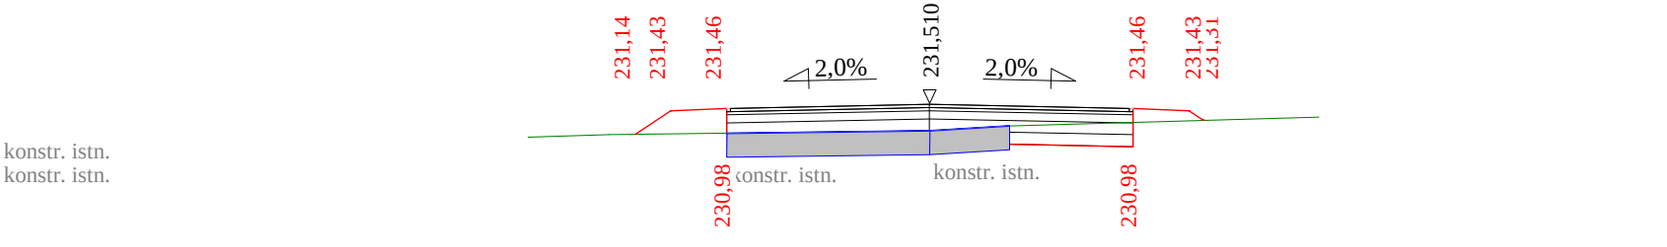

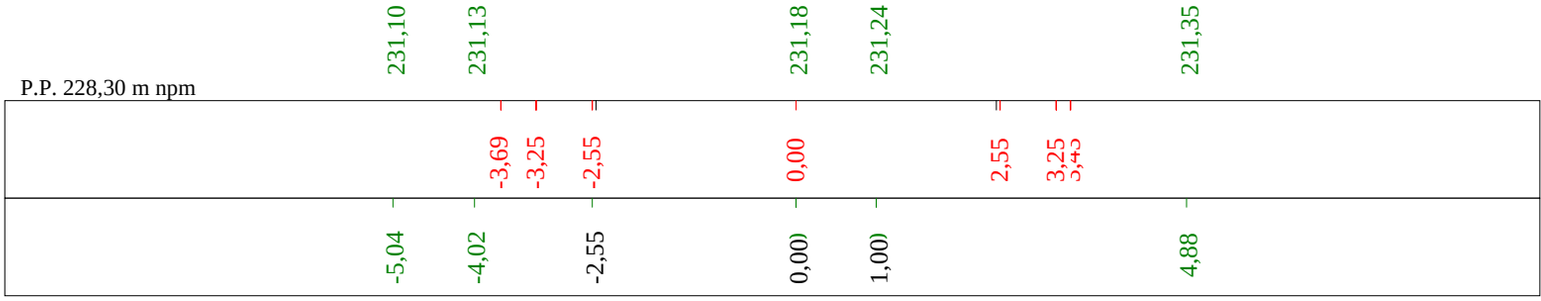

Skala 1:100:100 Lokalizacja: 0 + 123,38 Wykop 0,70 Nasyp 0,08

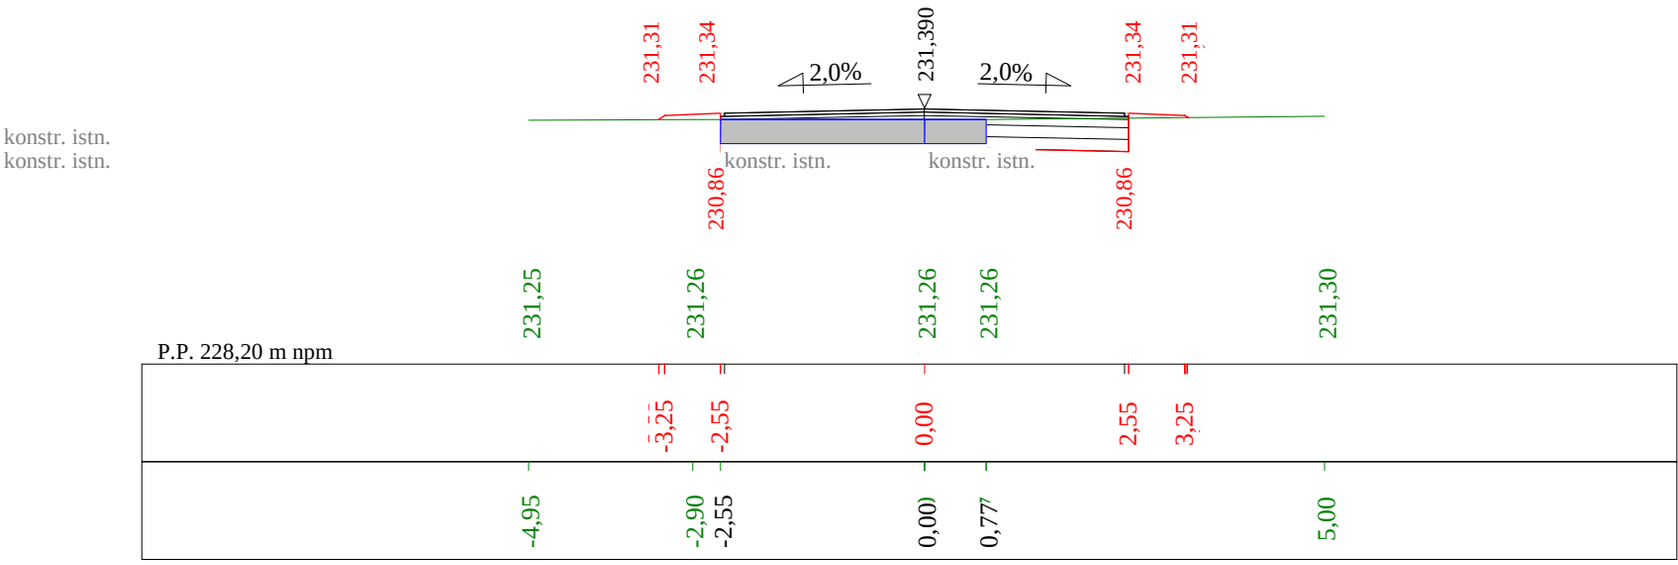

Skala 1:100:100 Lokalizacja: 0 + 170,03 Wykop 0,68 Nasyp 0,16

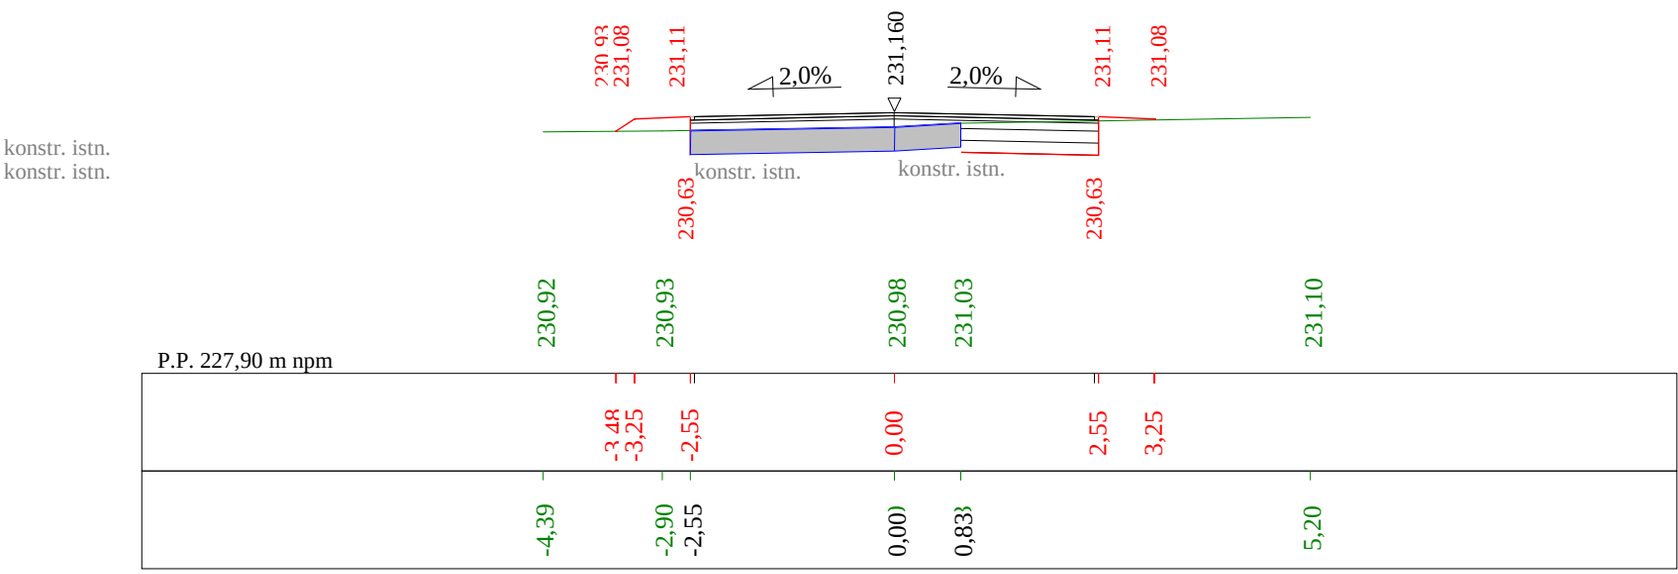

Skala 1:100:100 Lokalizacja: 0 + 207,17 Wykop 0,34 Nasyp 0,27

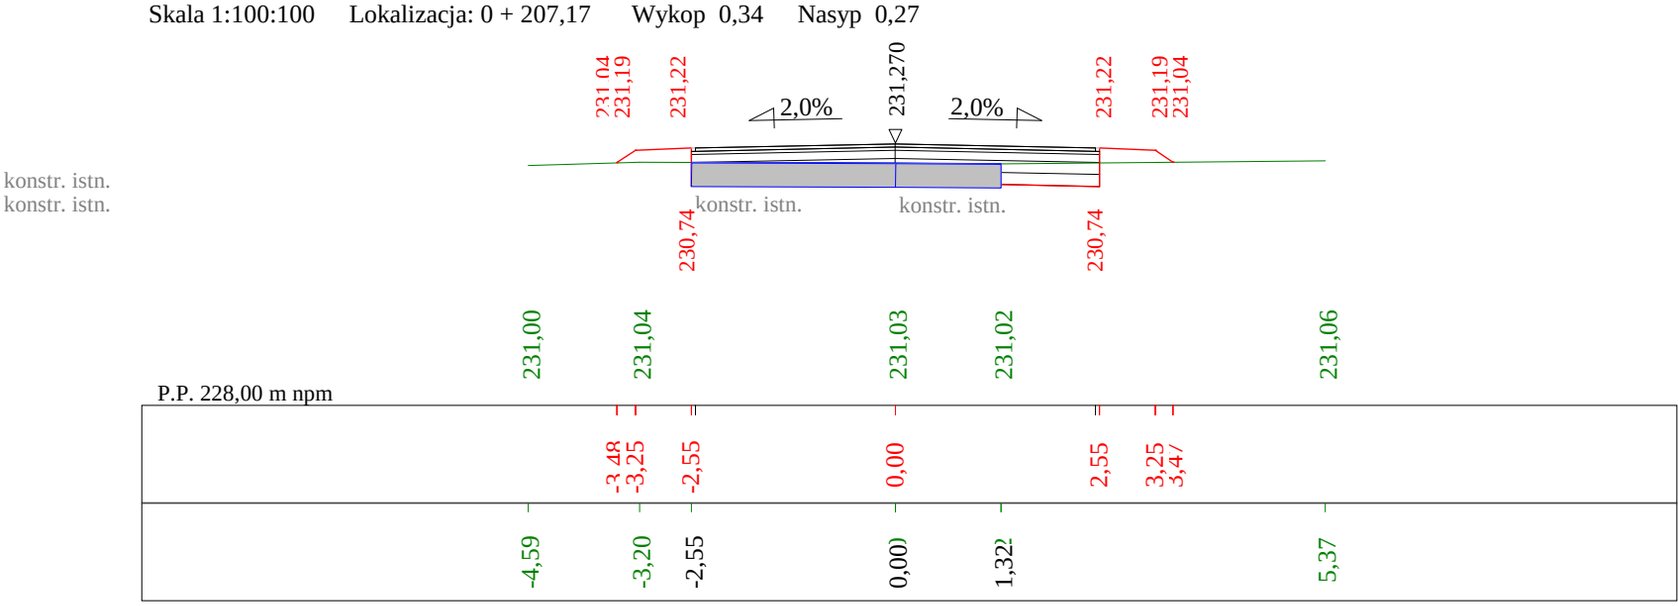

Skala 1:100:100 Lokalizacja: 0 + 237,48 Wykop 0,26 Nasyp 0,23

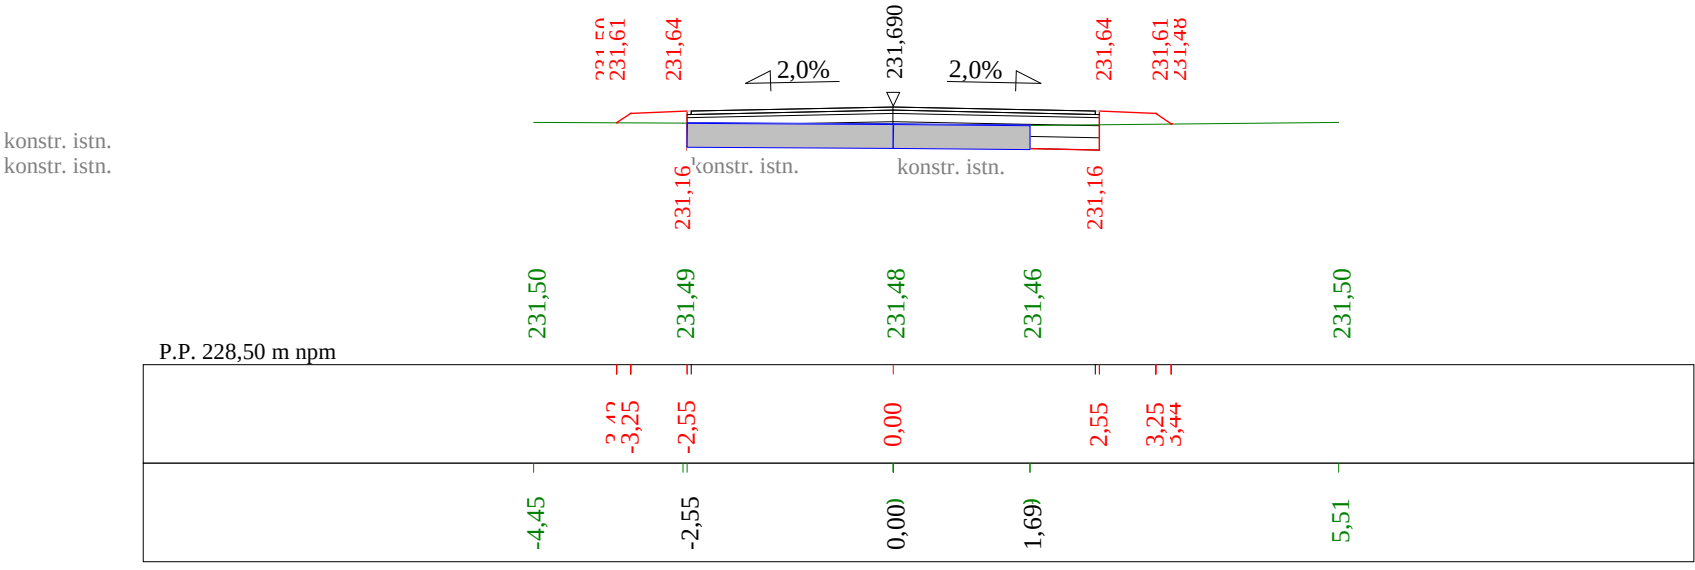

Skala 1:100:100 Lokalizacja: 0 + 251,48 Wykop 0,10 Nasyp 0,24

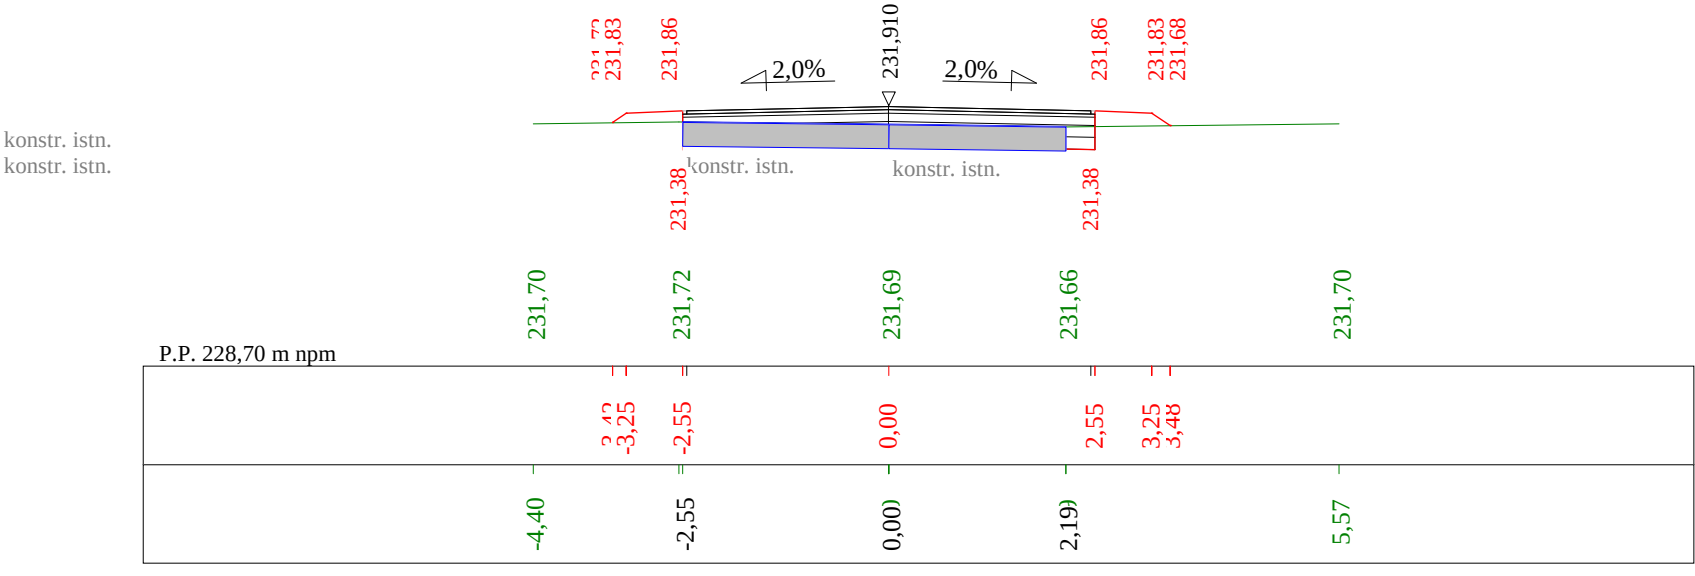

Skala 1:100:100 Lokalizacja: 0 + 269,10 Wykop 0,09 Nasyp 0,02

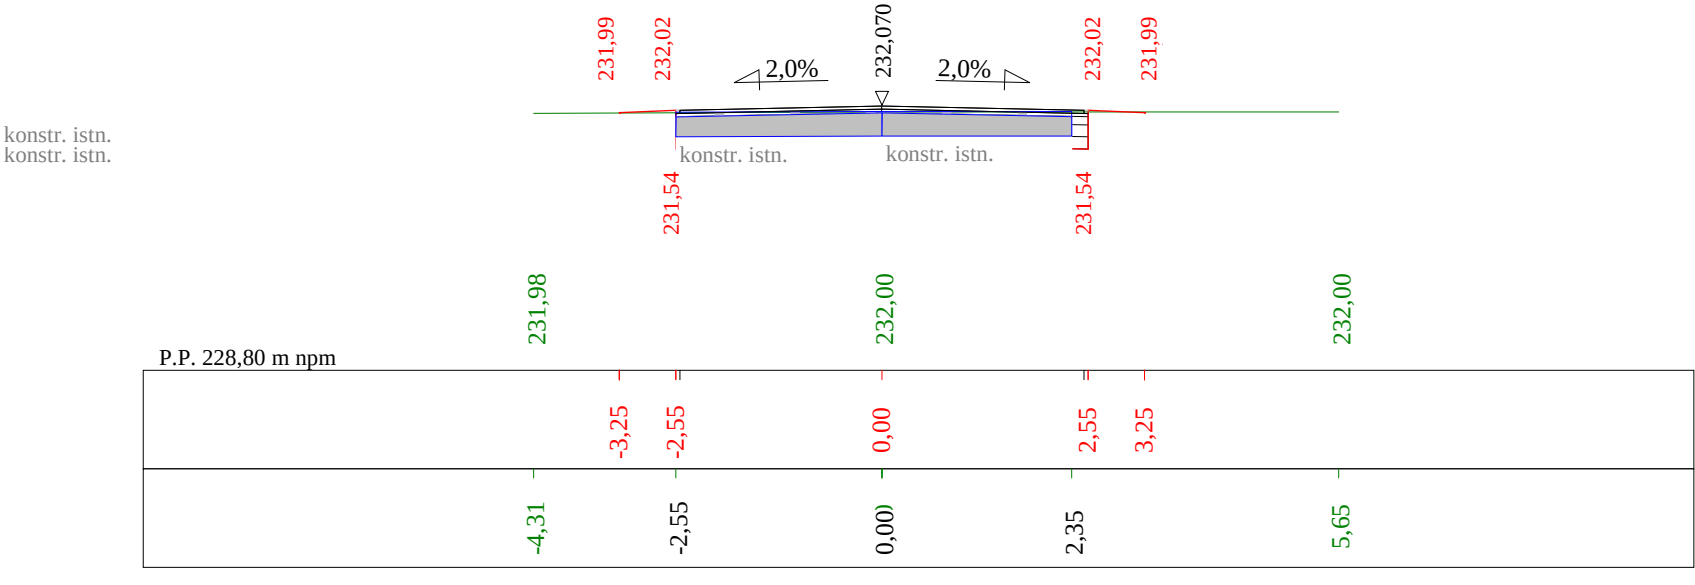

Skala 1:100:100 Lokalizacja: 0 + 296,60 Wykop -0,00 Nasyp 0,45

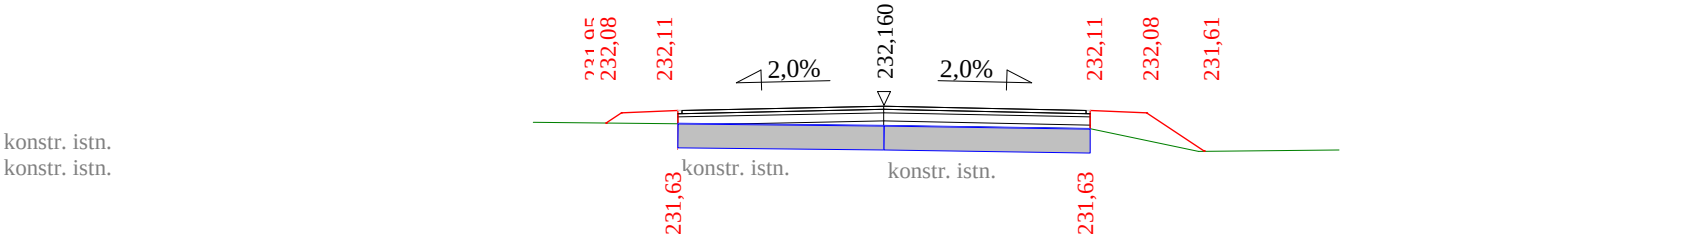

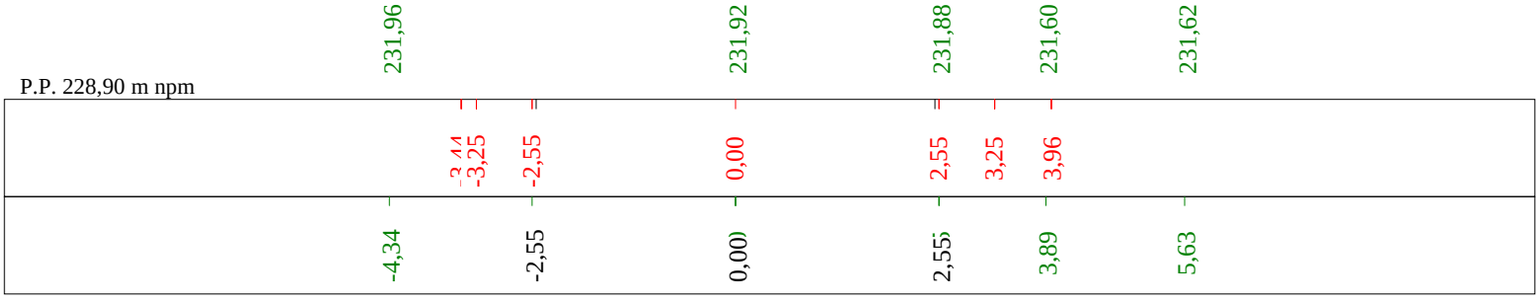

Skala 1:100:100 Lokalizacja: 0 + 334,57 Wykop -0,00 Nasyp 0,36

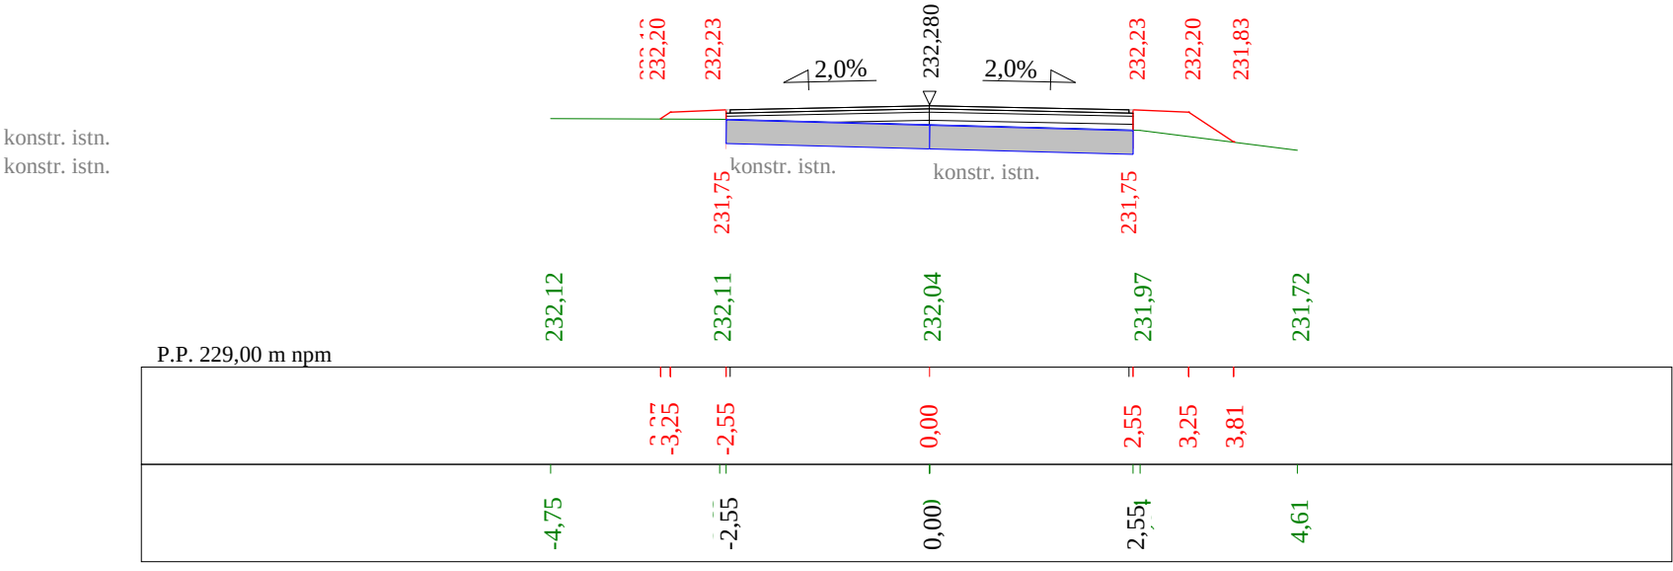

Skala 1:100:100 Lokalizacja: 0 + 354,53 Wykop -0,00 Nasyp 0,20

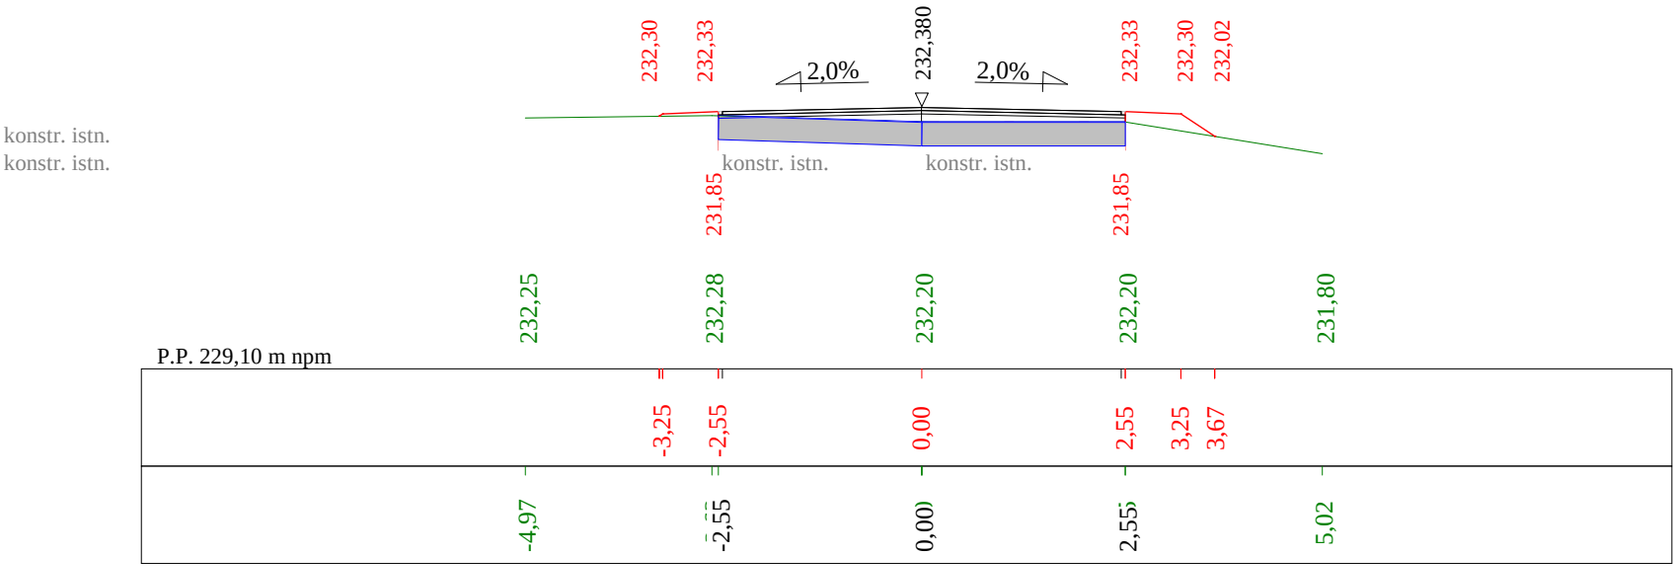

Skala 1:100:100 Lokalizacja: 0 + 357,28 Wykop 0,05 Nasyp 0,27

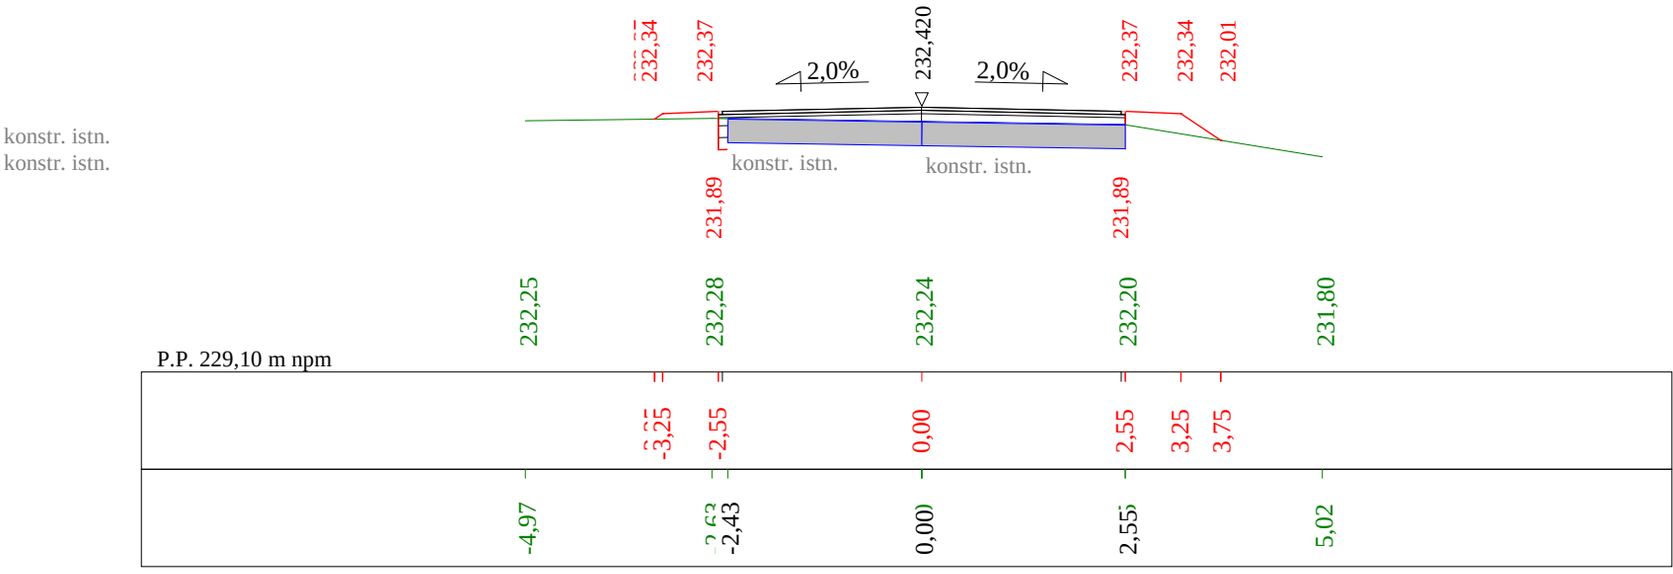

Skala 1:100:100 Lokalizacja: 0 + 365,61 Wykop 0,18 Nasyp 0,35

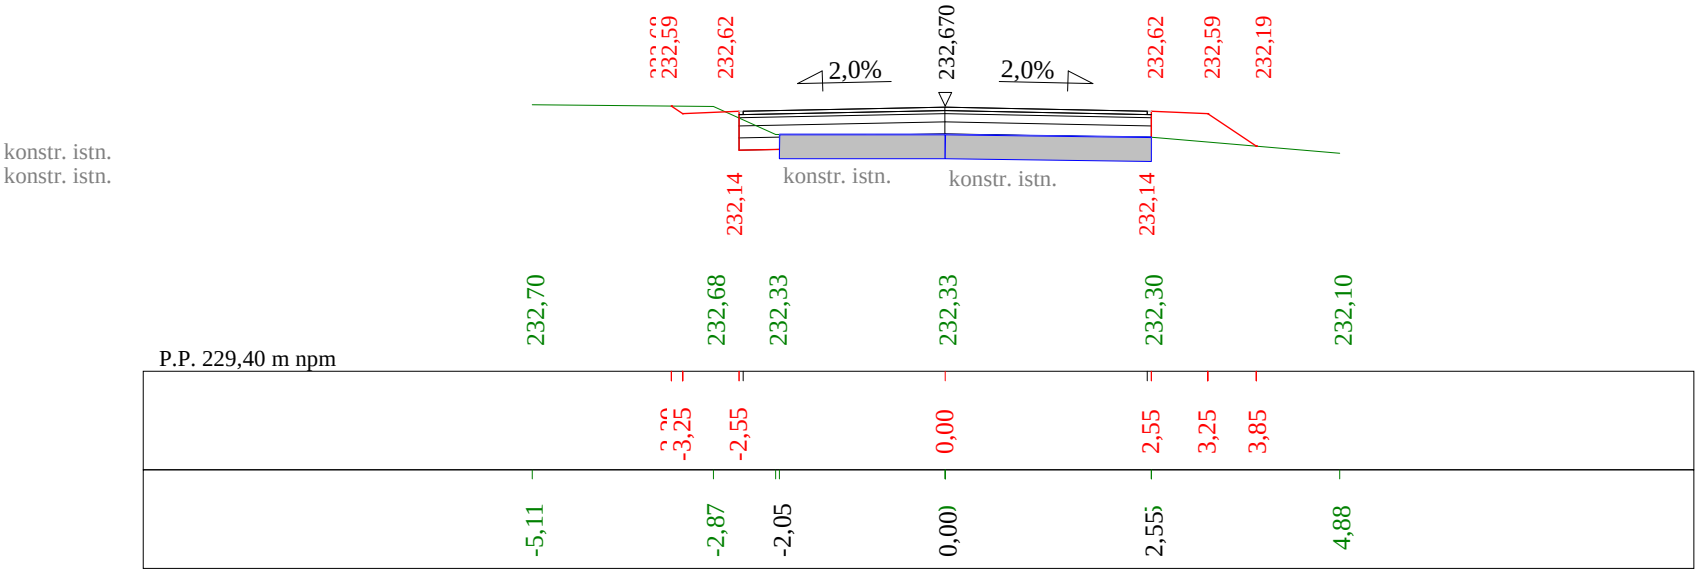

Skala 1:100:100 Lokalizacja: 0 + 392,77 Wykop 0,15 Nasyp 0,43

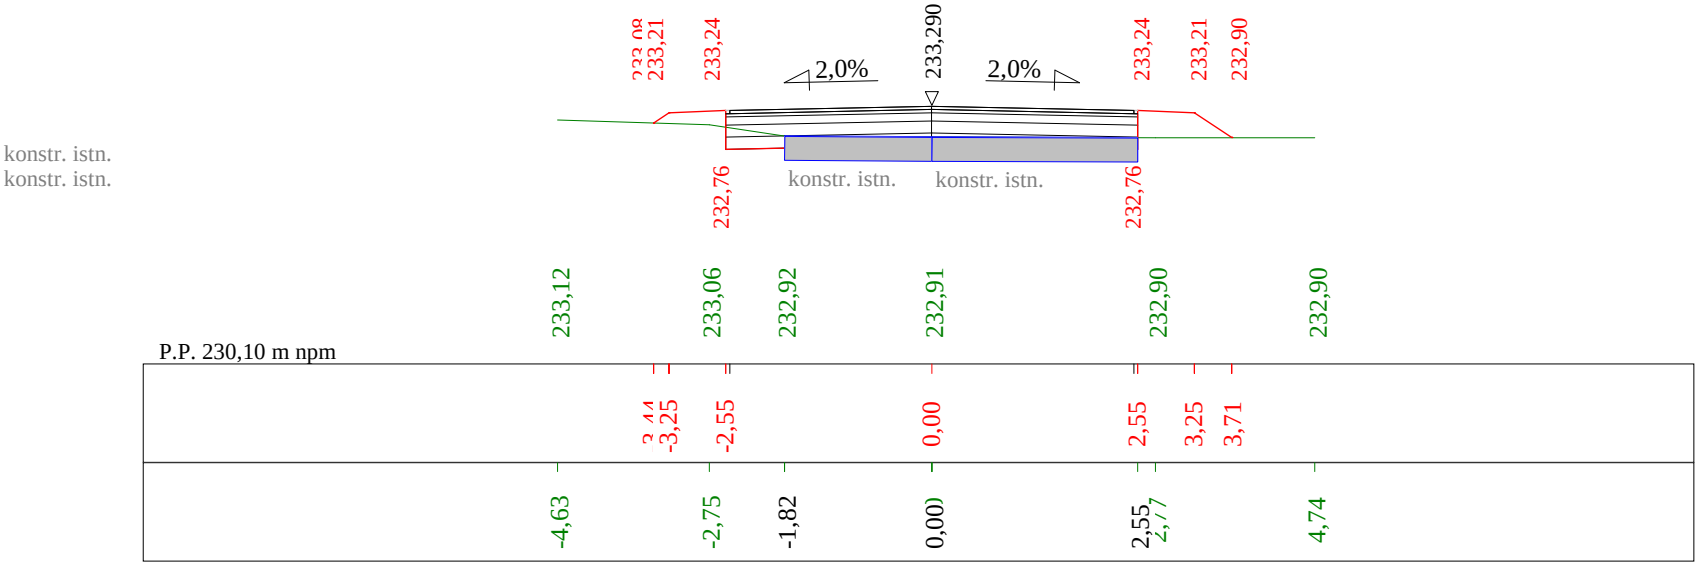

Skala 1:100:100 Lokalizacja: 0 + 407,10 Wykop 0,43 Nasyp 0,00

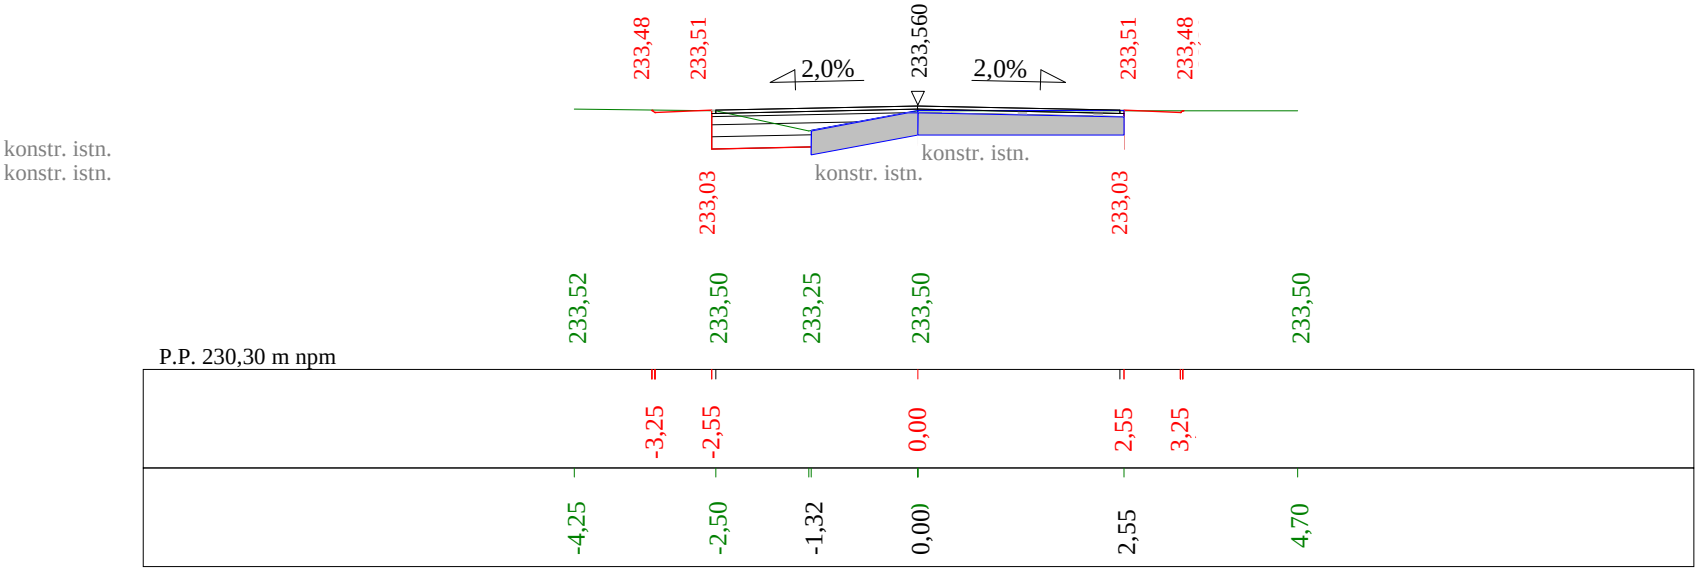

Skala 1:100:100 Lokalizacja: 0 + 423,08 Wykop 0,31 Nasyp 0,14

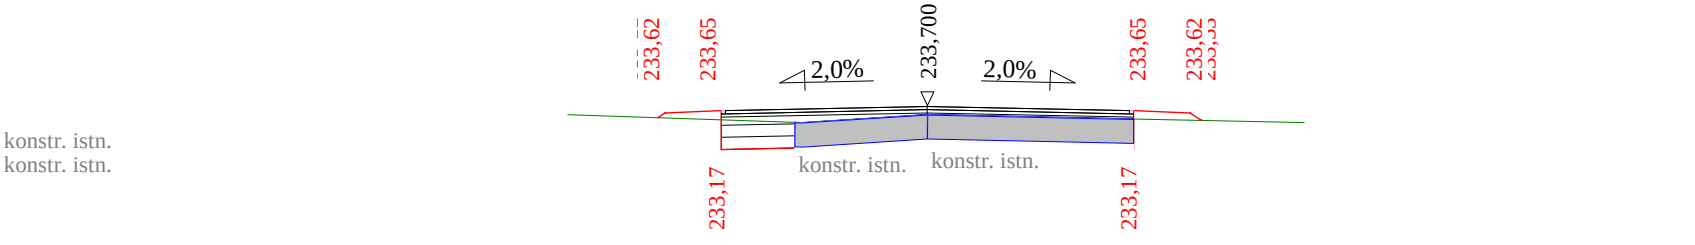

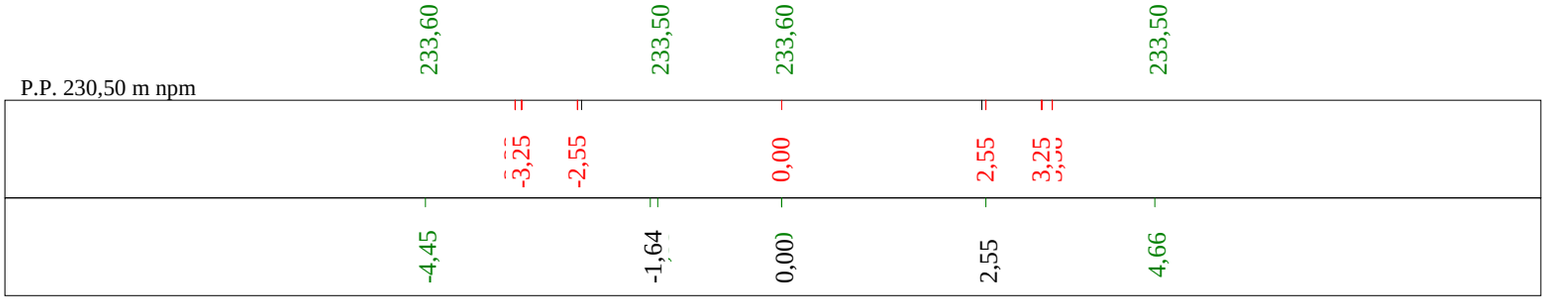

Skala 1:100:100 Lokalizacja: 0 + 433,25 Wykop 0,25 Nasyp 0,14

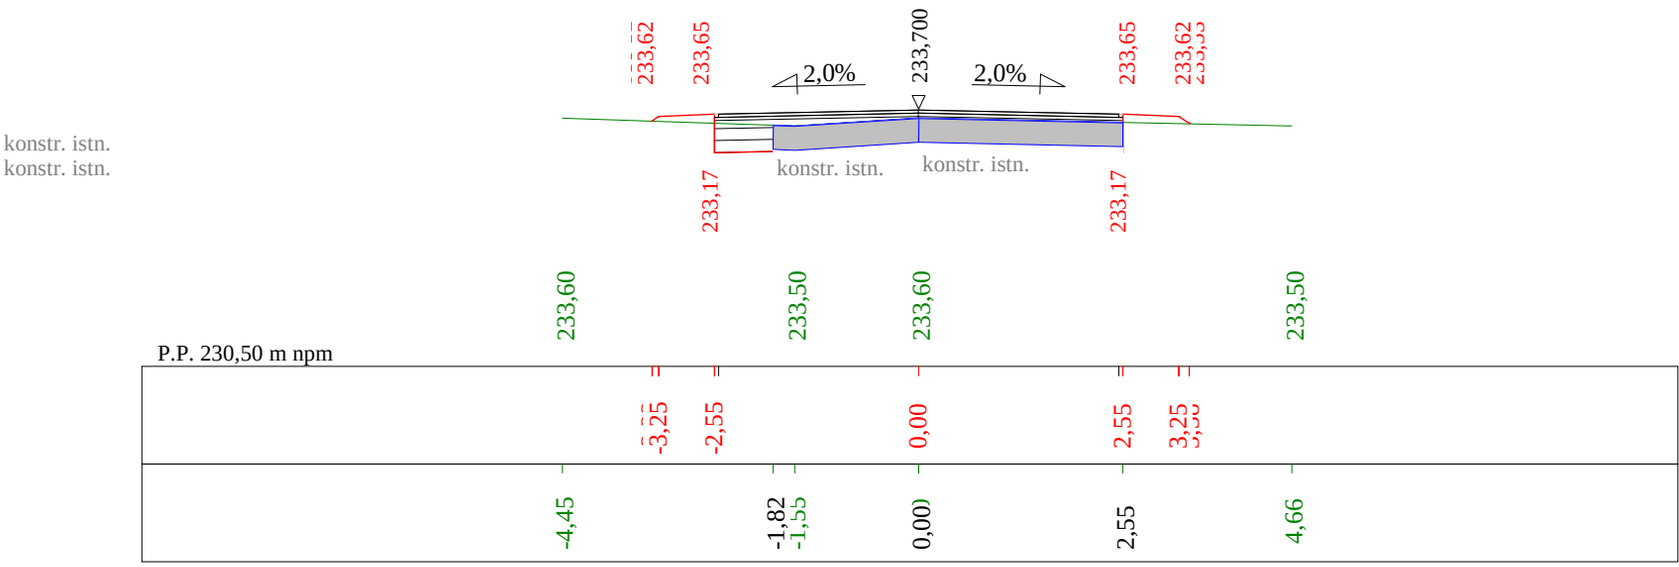

Skala 1:100:100 Lokalizacja: 0 + 474,86 Wykop 0,00 Nasyp 0,29

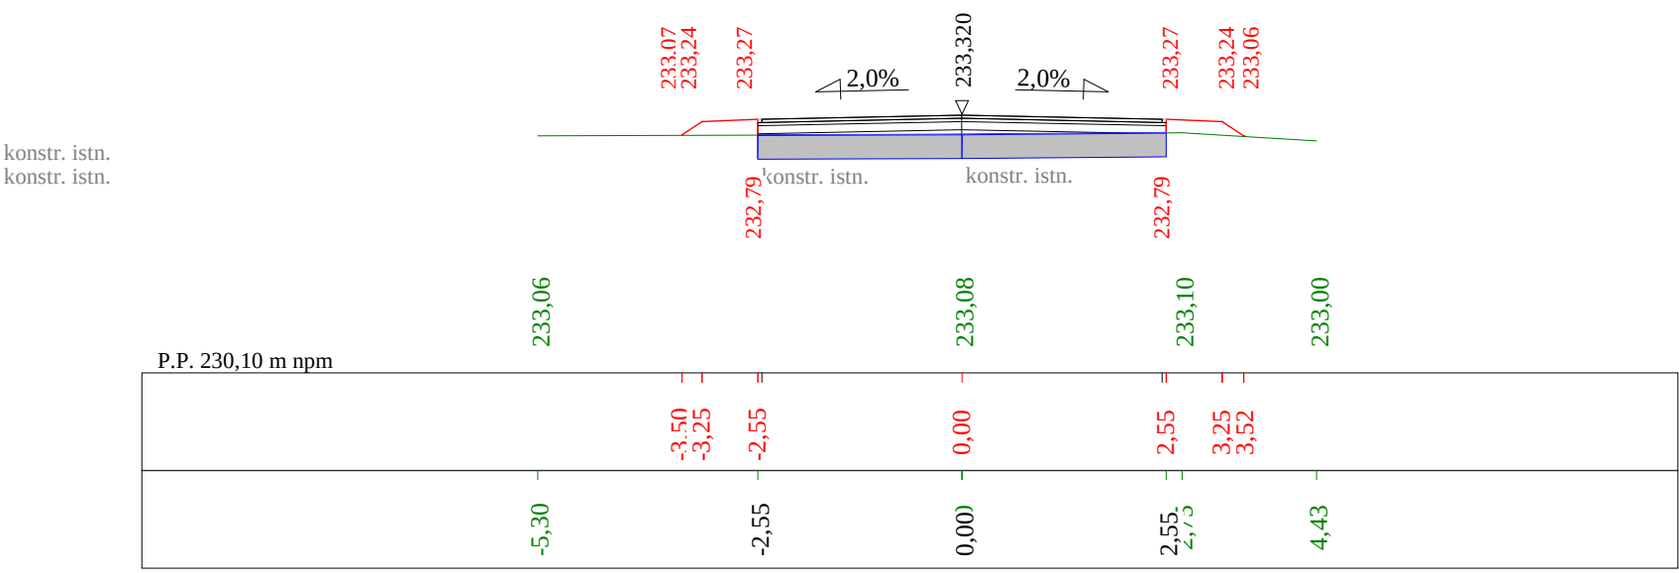

Skala 1:100:100 Lokalizacja: 0 + 530,71 Wykop 0,15 Nasyp 0,32

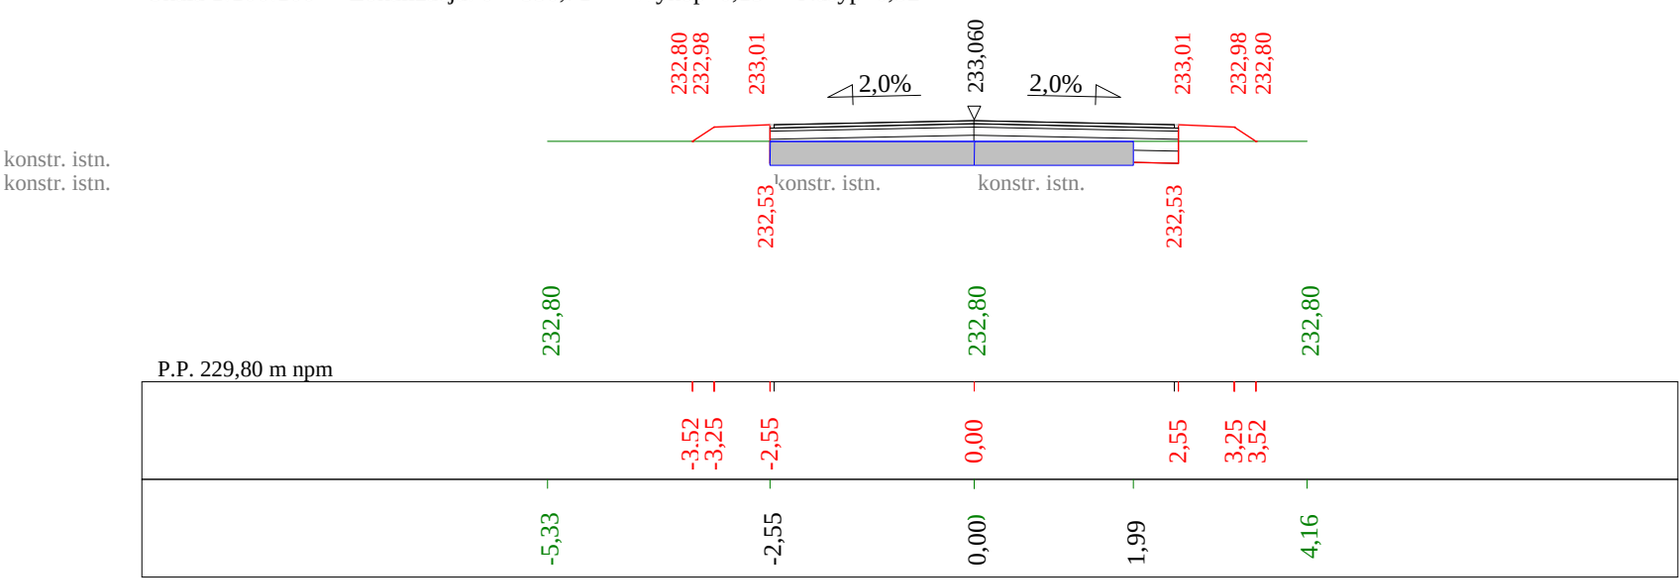

Skala 1:100:100 Lokalizacja: 0 + 574,03 Wykop 0,17 Nasyp 0,21

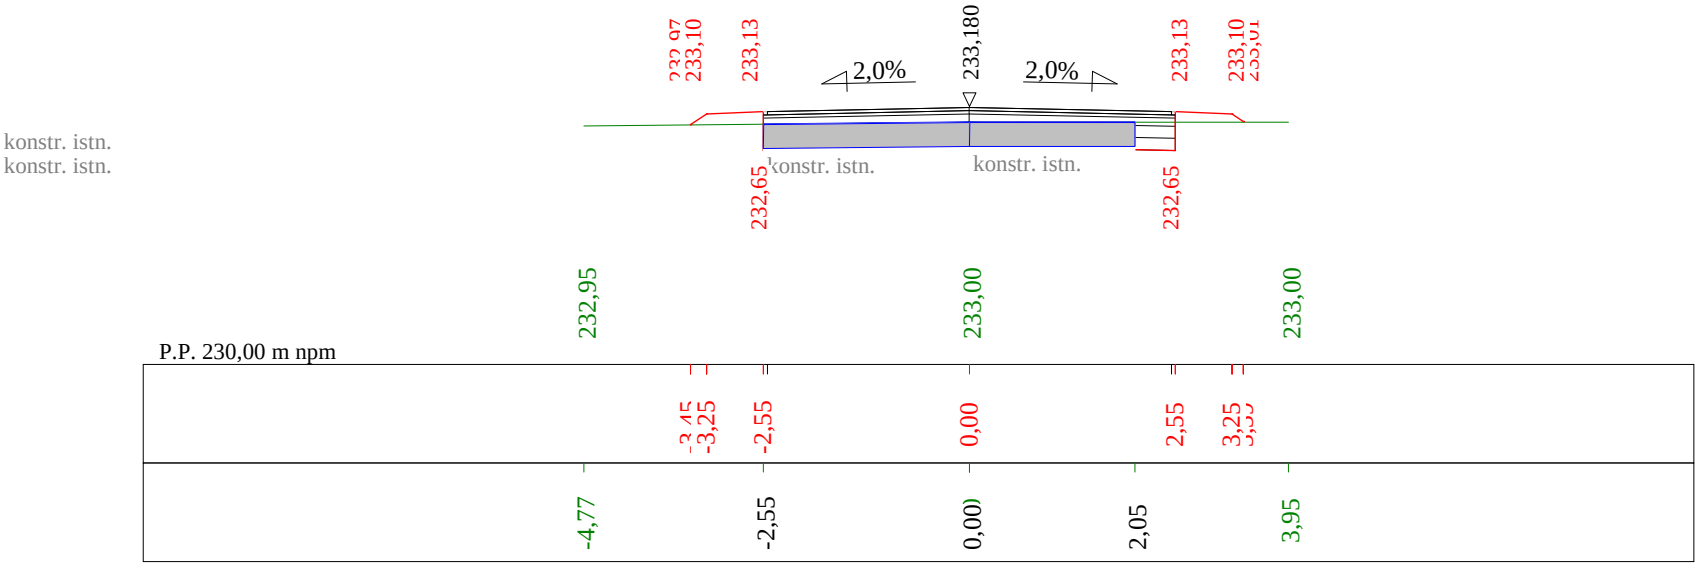

Skala 1:100:100 Lokalizacja: 0 + 597,67 Wykop 0,19 Nasyp 0,10

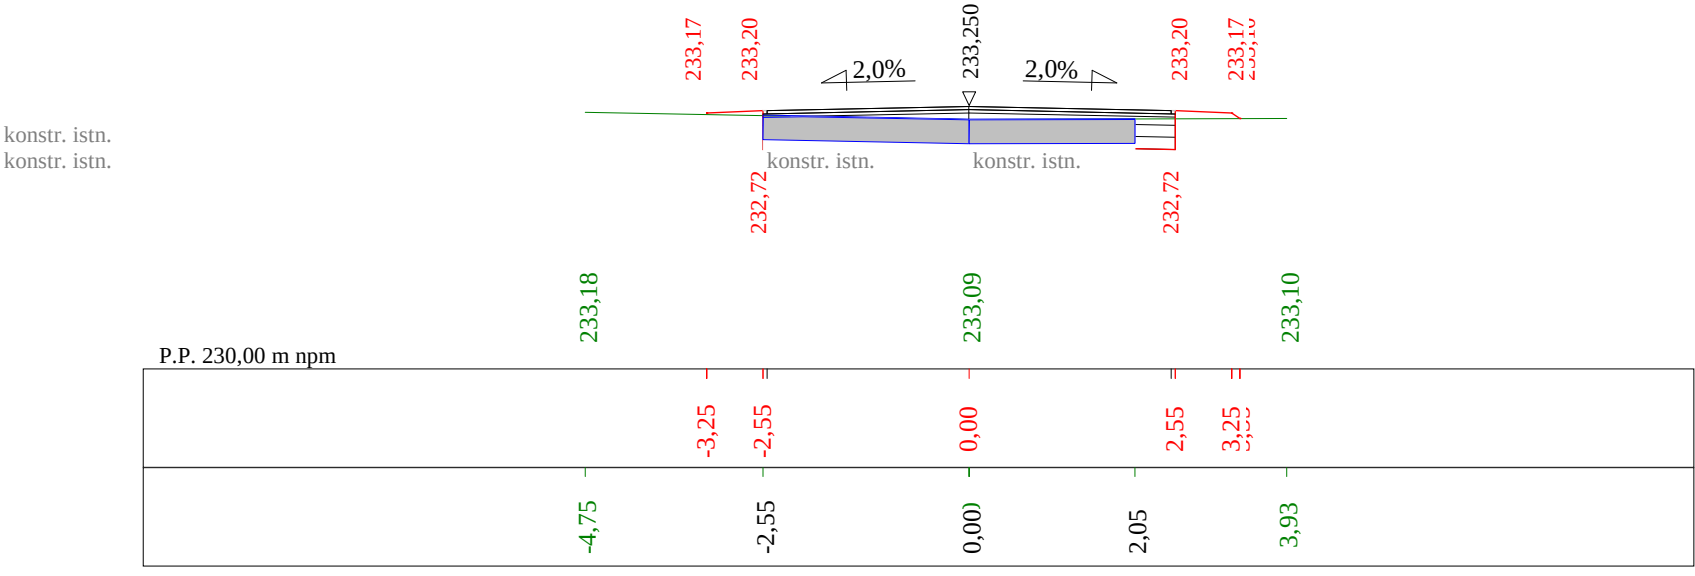

Skala 1:100:100 Lokalizacja: 0 + 619,38 Wykop 0,56 Nasyp 0,08

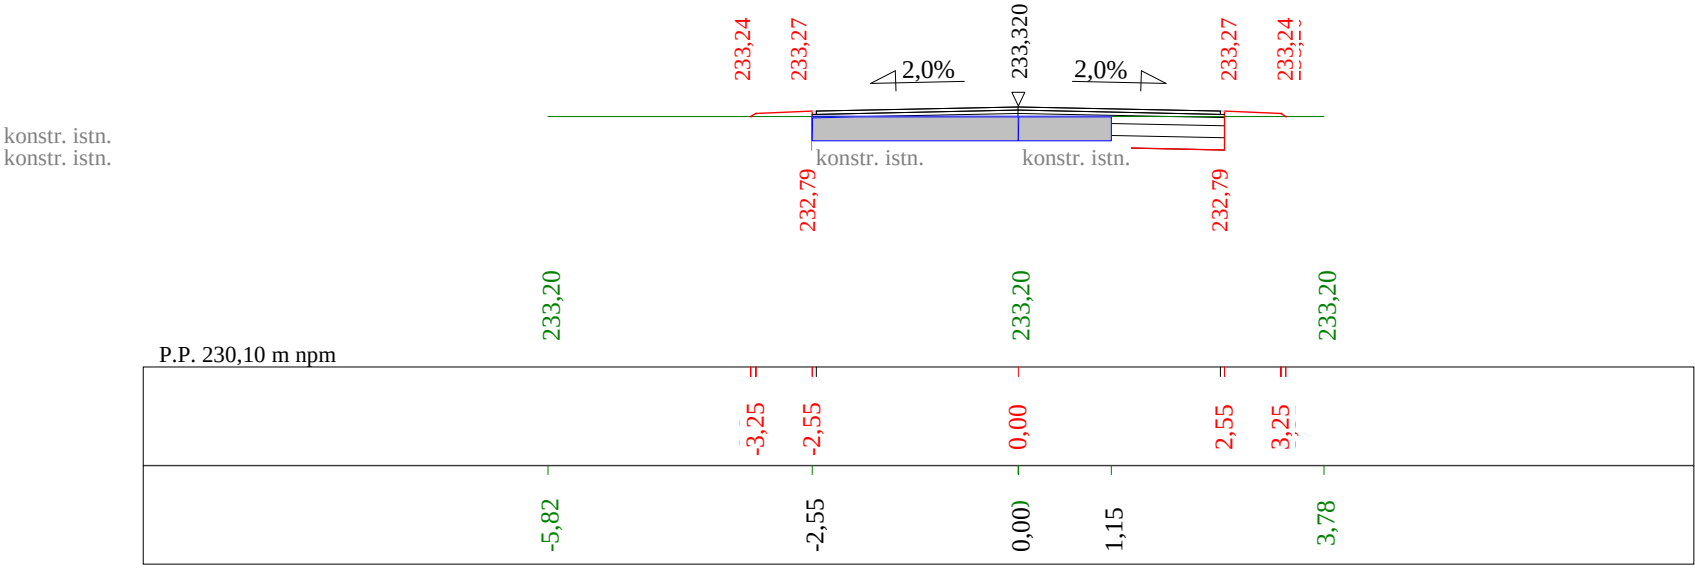

Skala 1:100:100 Lokalizacja: 0 + 669,09 Wykop 0,34 Nasyp 0,38

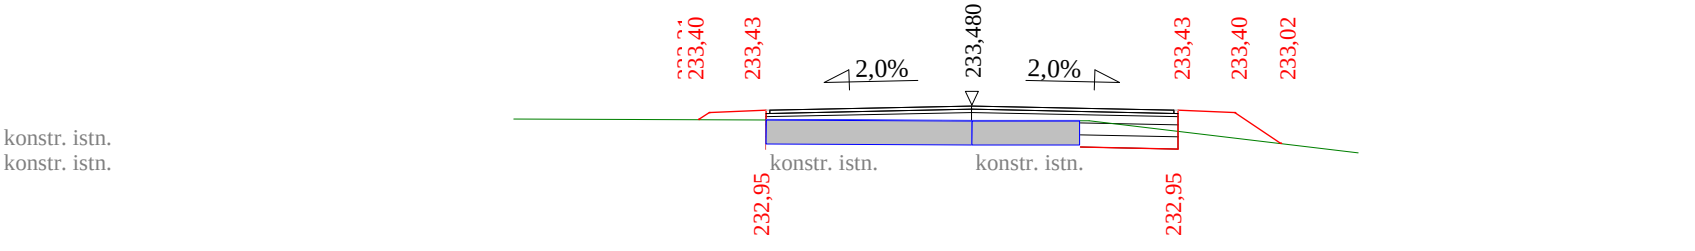

Skala 1:100:100 Lokalizacja: 0 + 711,73 Wykop 0,26 Nasyp 0,63

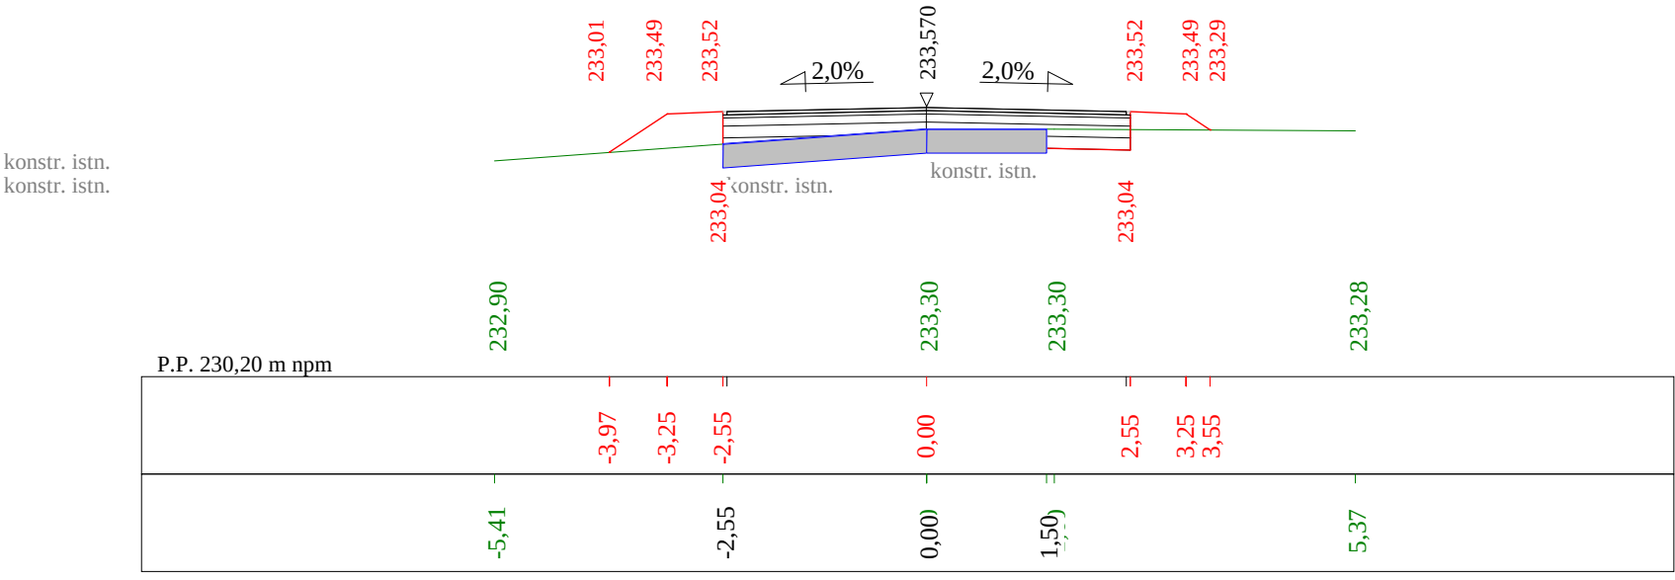

Skala 1:100:100 Lokalizacja: 0 + 729,04 Wykop 0,30 Nasyp 0,52

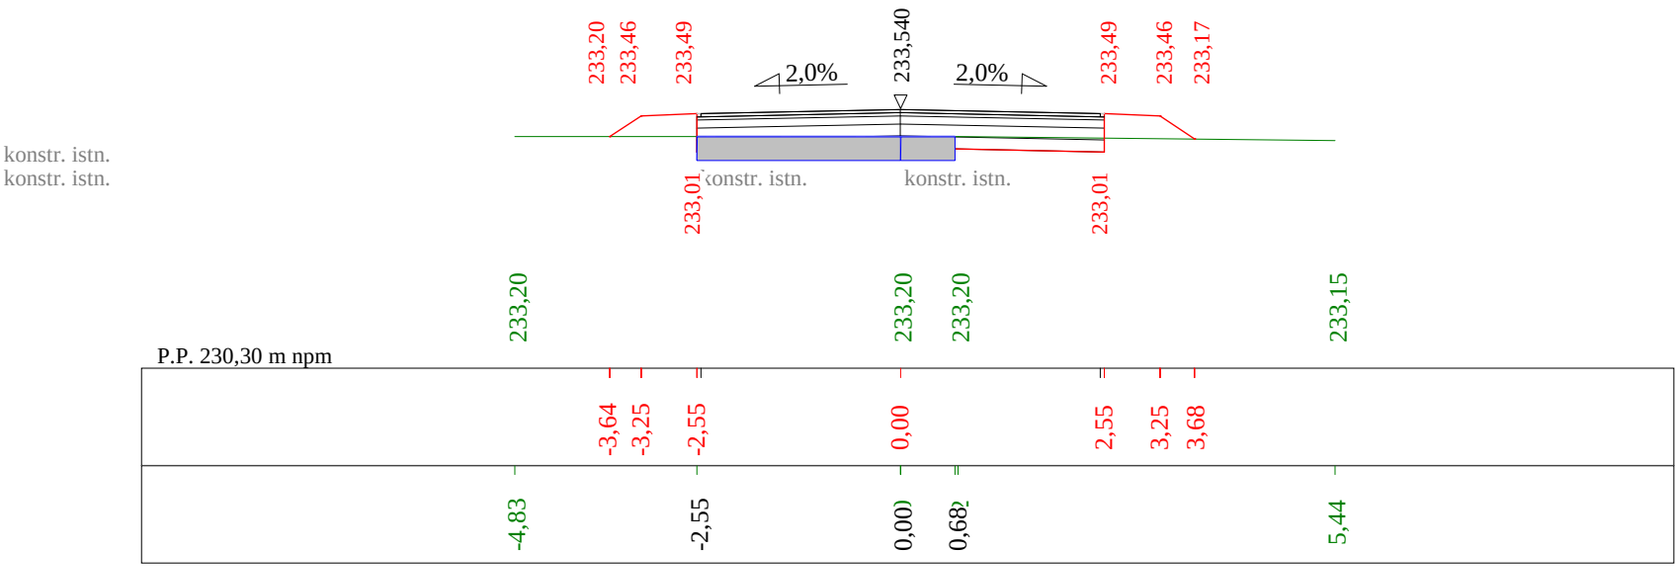

Skala 1:100:100 Lokalizacja: 0 + 752,92 Wykop 0,69 Nasyp 0,16

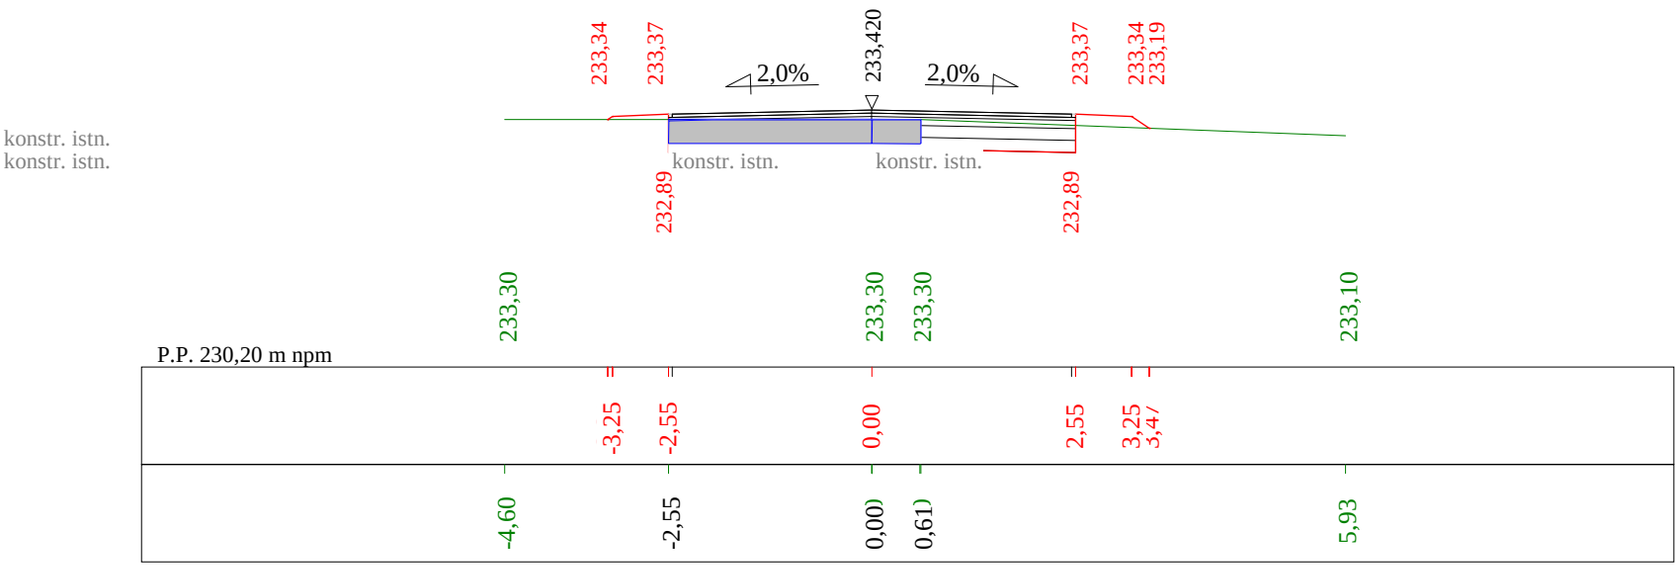

Skala 1:100:100 Lokalizacja: 0 + 794,39 Wykop 1,13 Nasyp 0,07

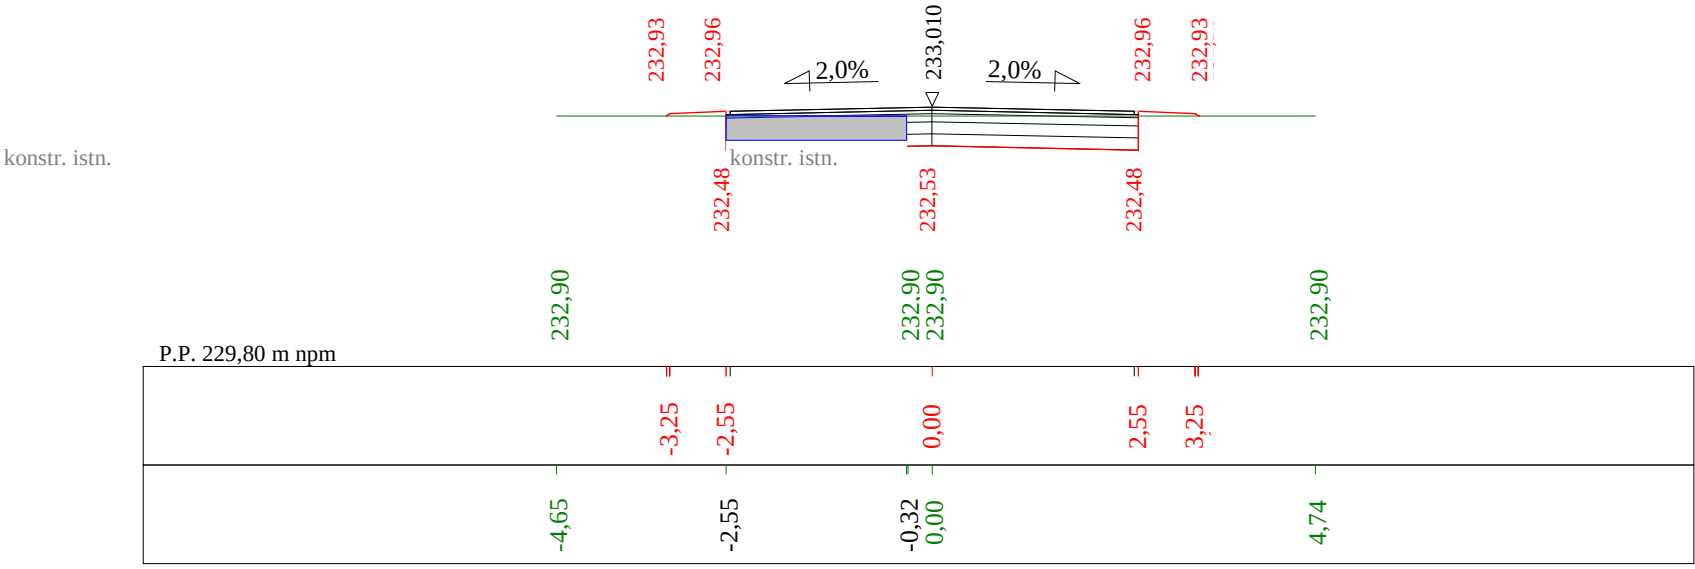

Skala 1:100:100 Lokalizacja: 0 + 813,12 Wykop 0,50 Nasyp 0,43

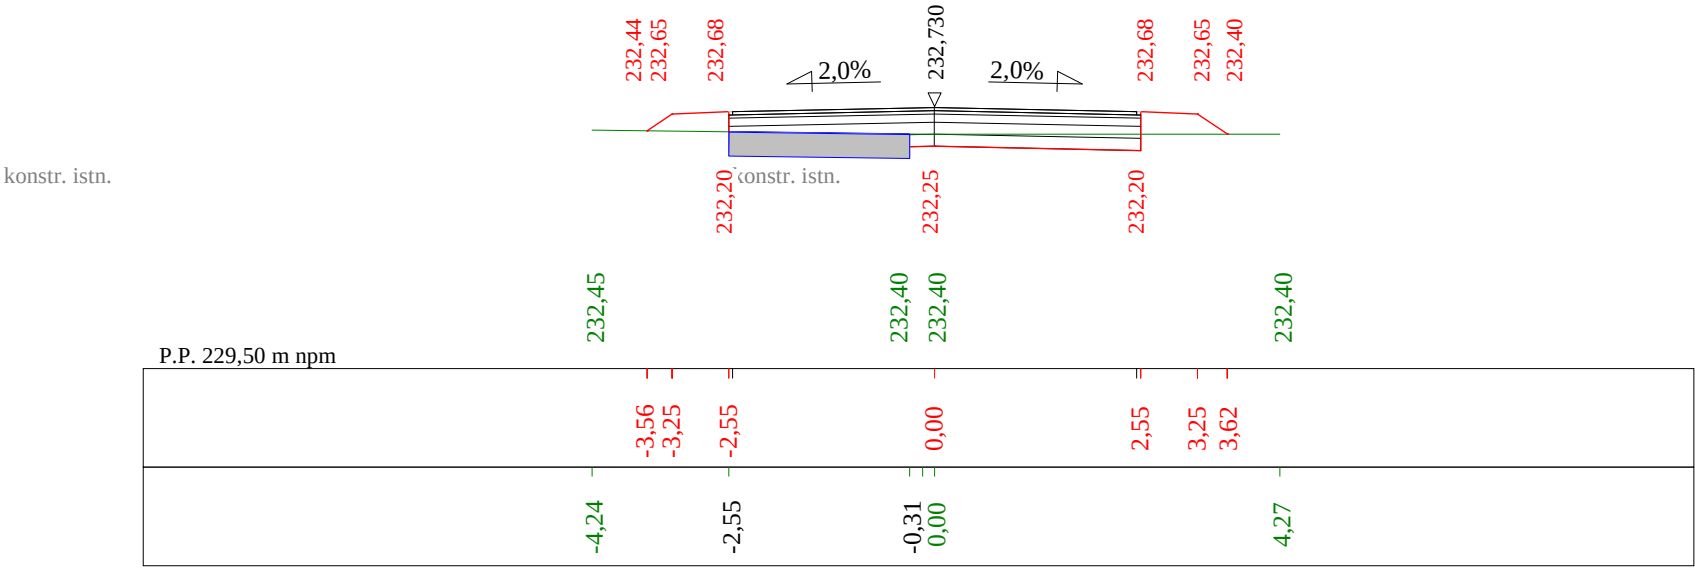

Skala 1:100:100 Lokalizacja: 0 + 826,90 Wykop 0,65 Nasyp 0,28

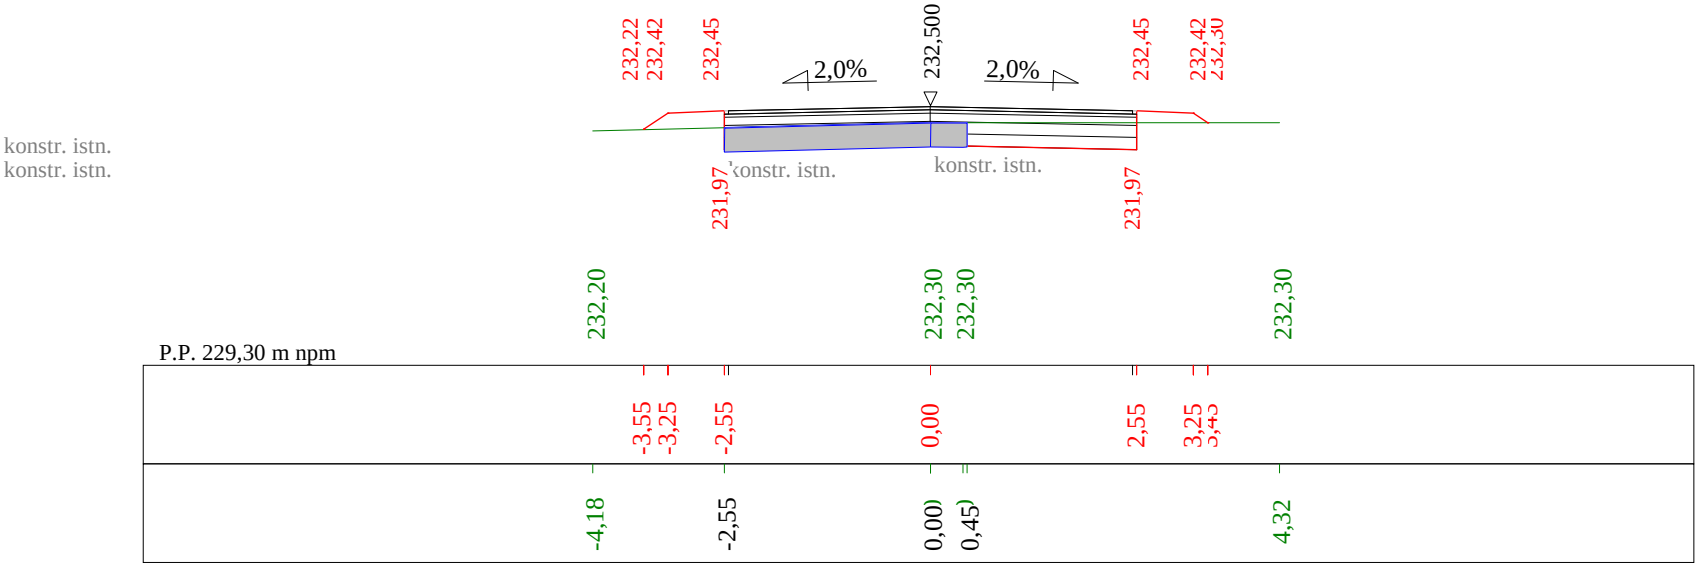

Skala 1:100:100 Lokalizacja: 0 + 833,16 Wykop 0,52 Nasyp 0,25

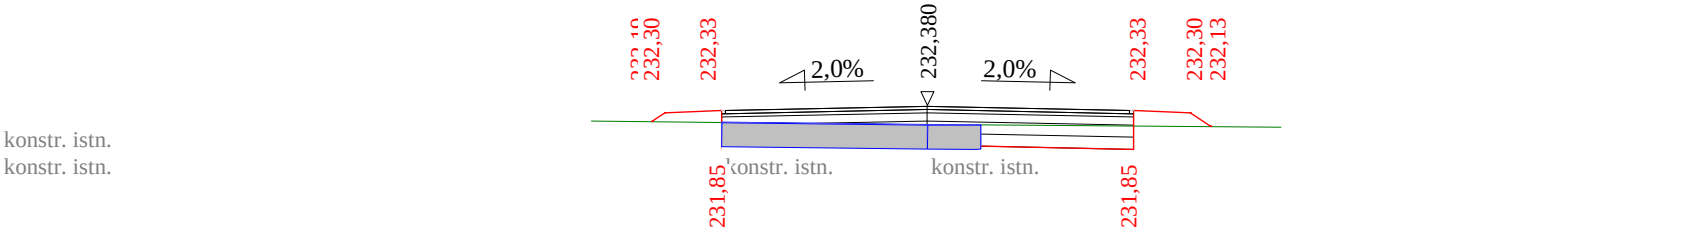

Skala 1:100:100 Lokalizacja: 0 + 859,45 Wykop 0,24 Nasyp 0,33

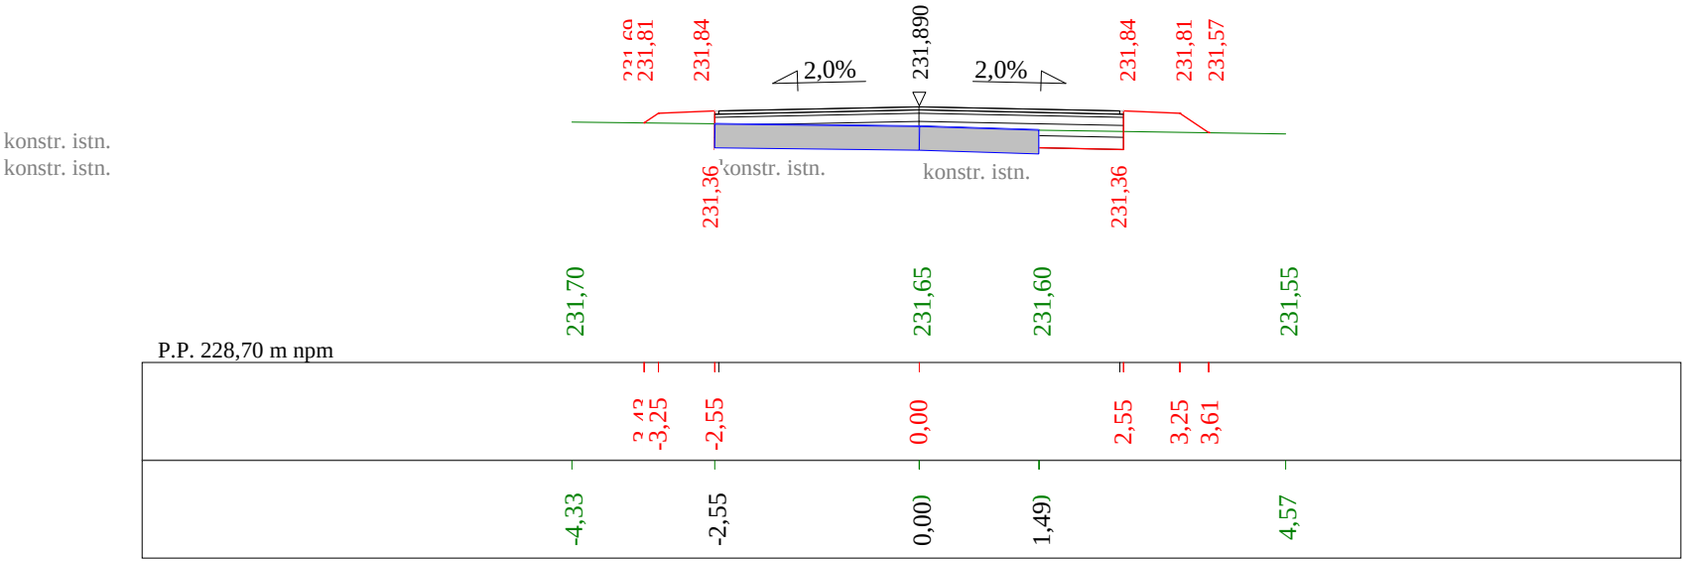

Skala 1:100:100 Lokalizacja: 0 + 874,11 Wykop 0,16 Nasyp 0,40

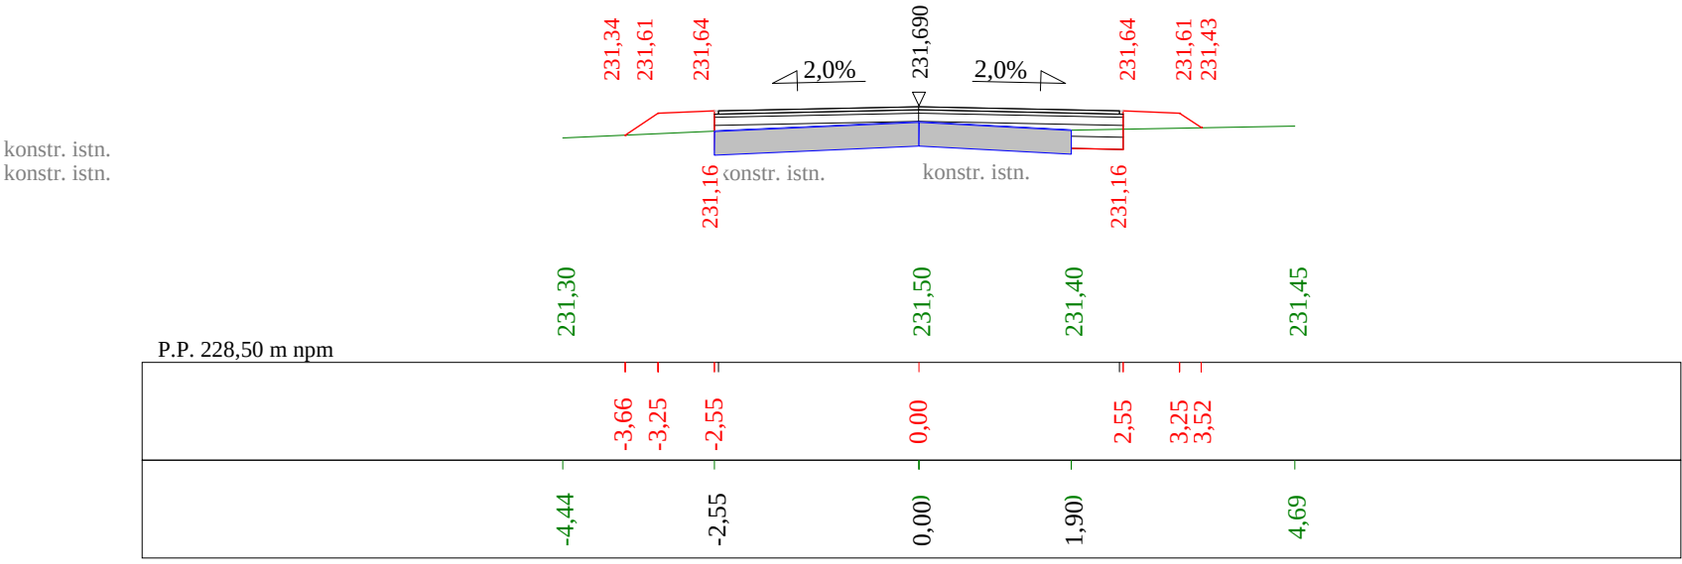

Skala 1:100:100 Lokalizacja: 0 + 900,60 Wykop -0,00 Nasyp 0,33

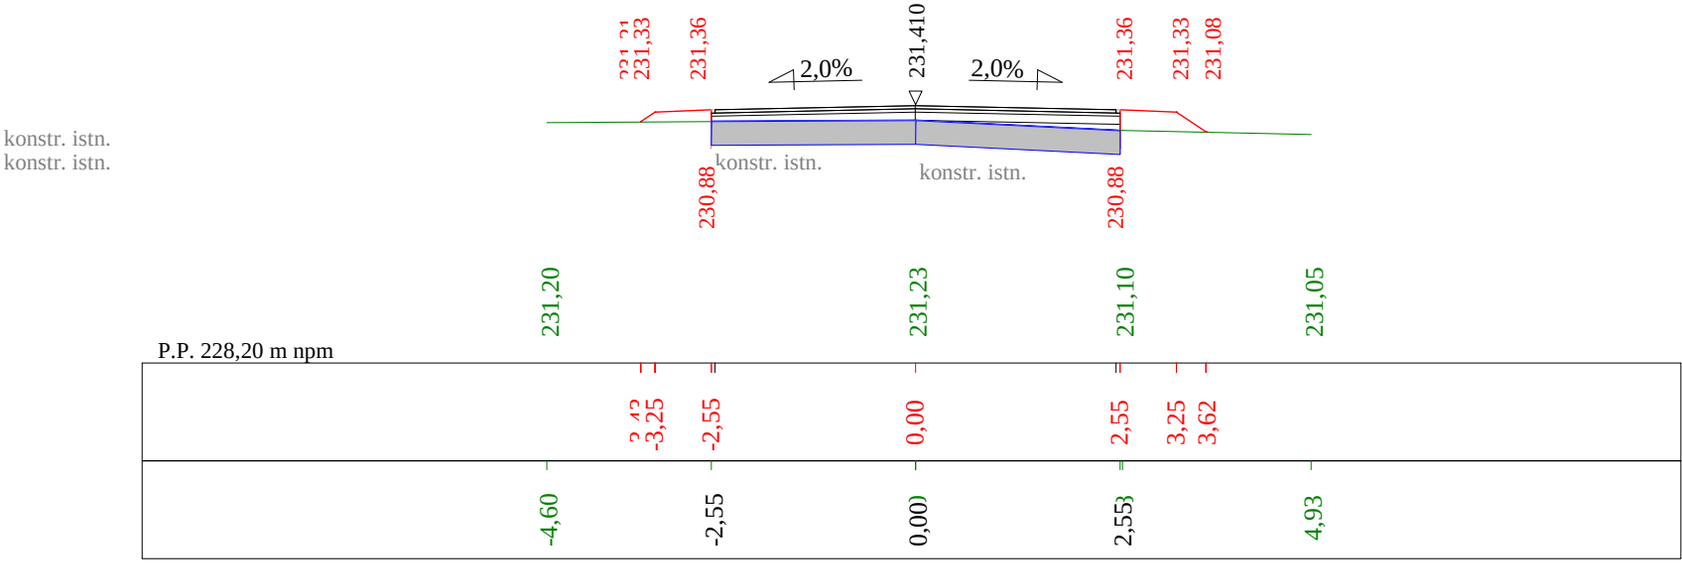

Skala 1:100:100 Lokalizacja: 0 + 917,60 Wykop 0,18 Nasyp 0,41

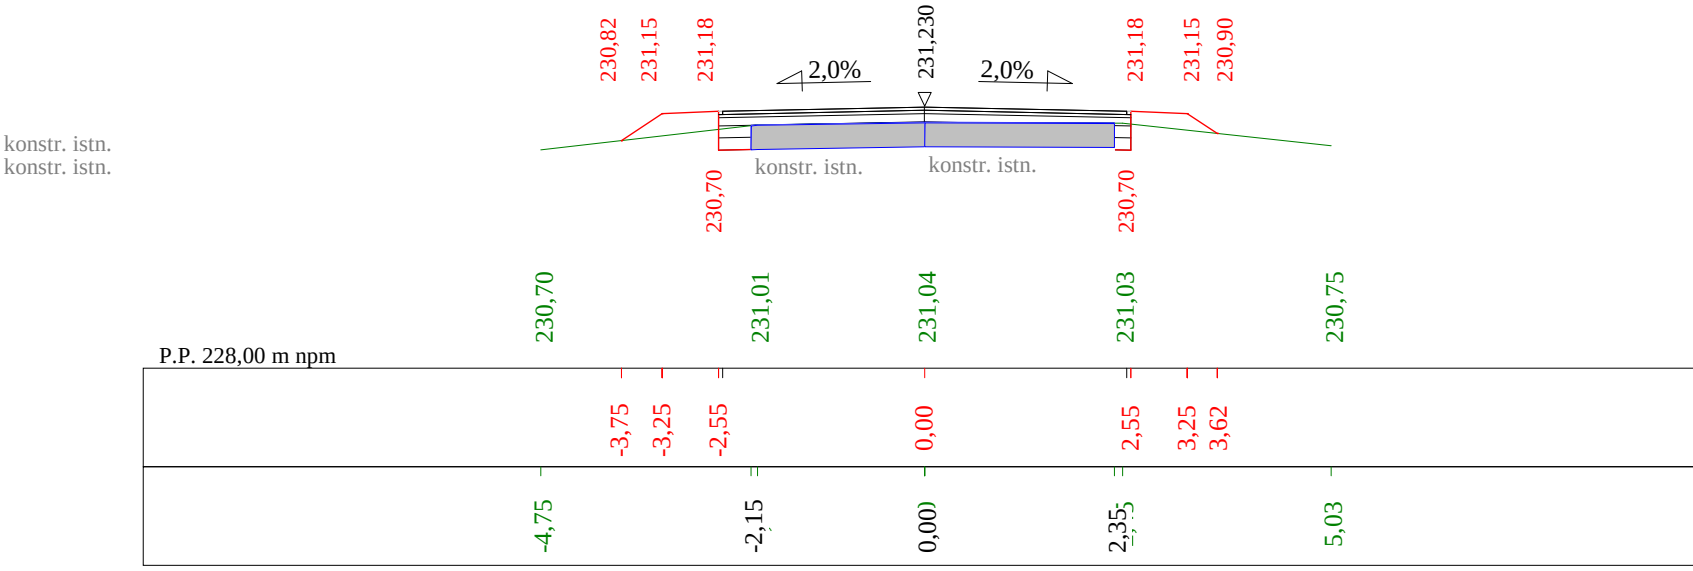

Skala 1:100:100 Lokalizacja: 0 + 935,57 Wykop 0,26 Nasyp 0,38

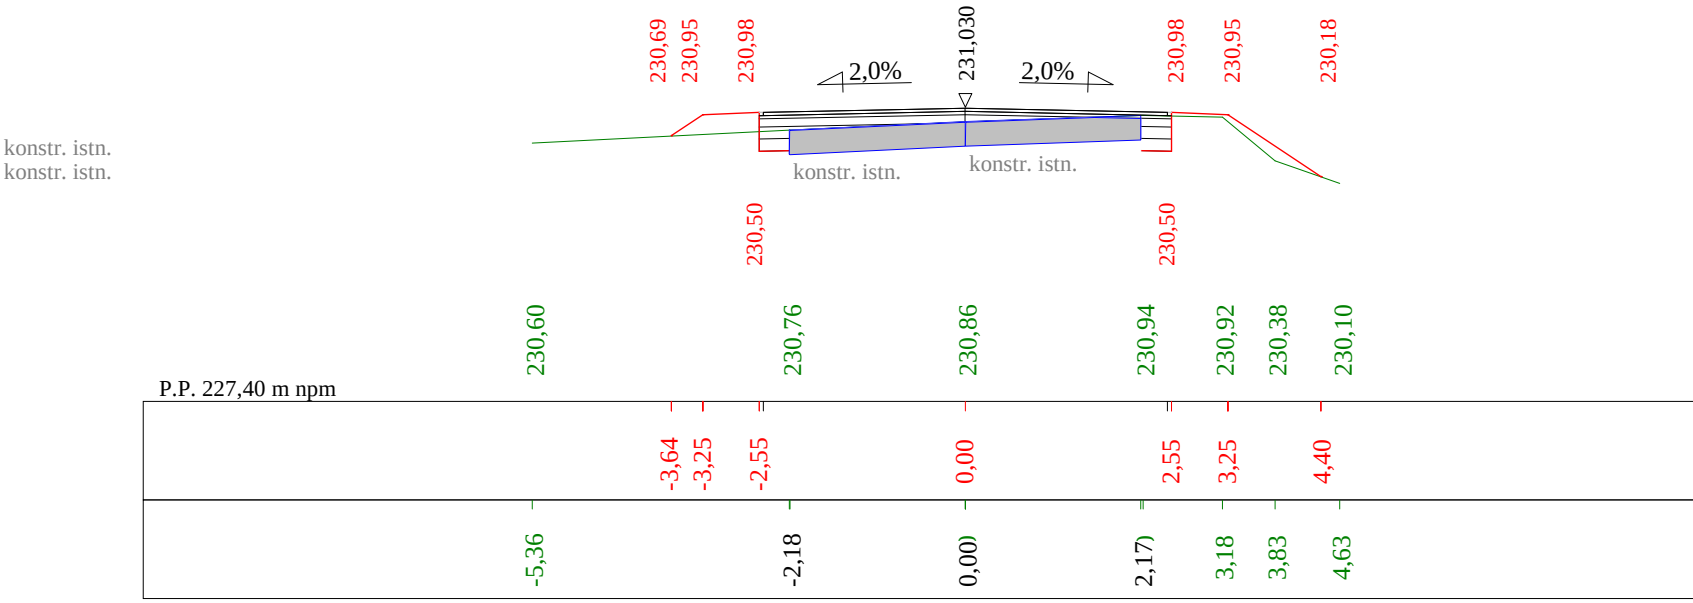

Skala 1:100:100 Lokalizacja: 0 + 987,36 Wykop 0,06 Nasyp 0,34

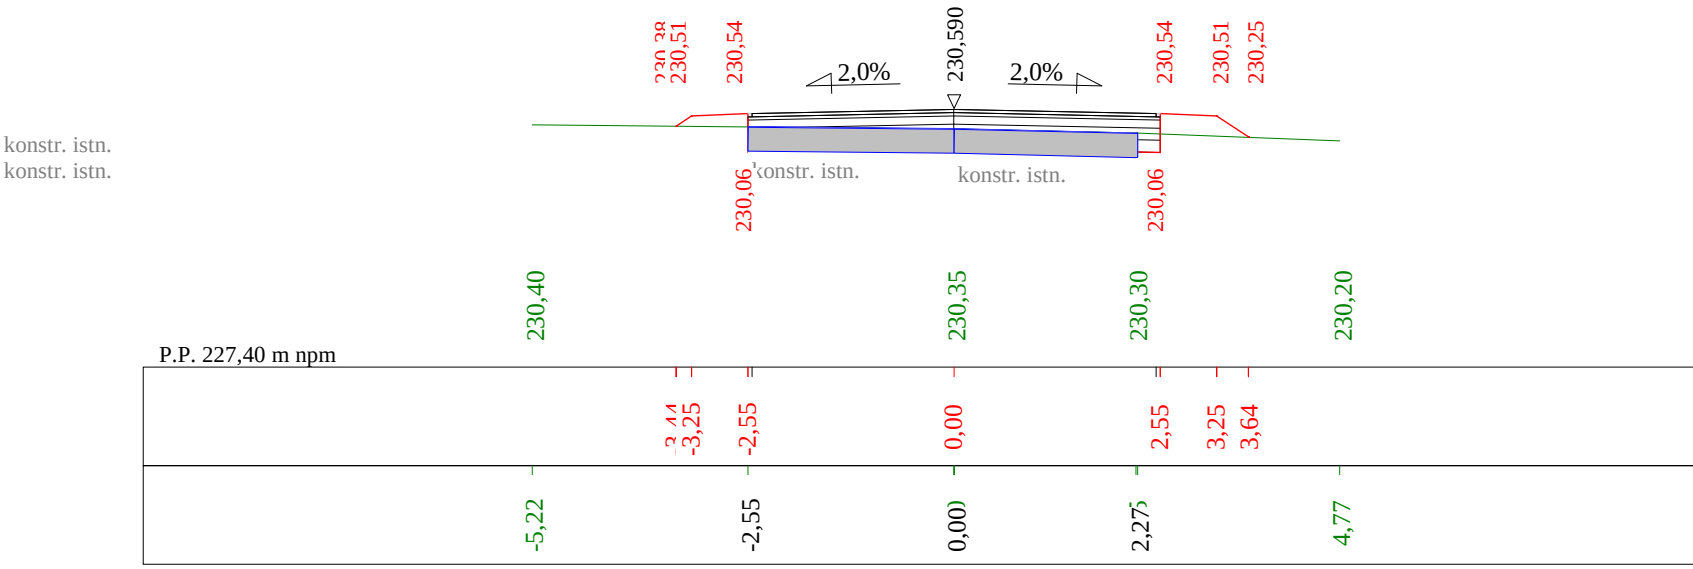

Skala 1:100:100 Lokalizacja: 1 + 026,10 Wykop 0,23 Nasyp 0,38

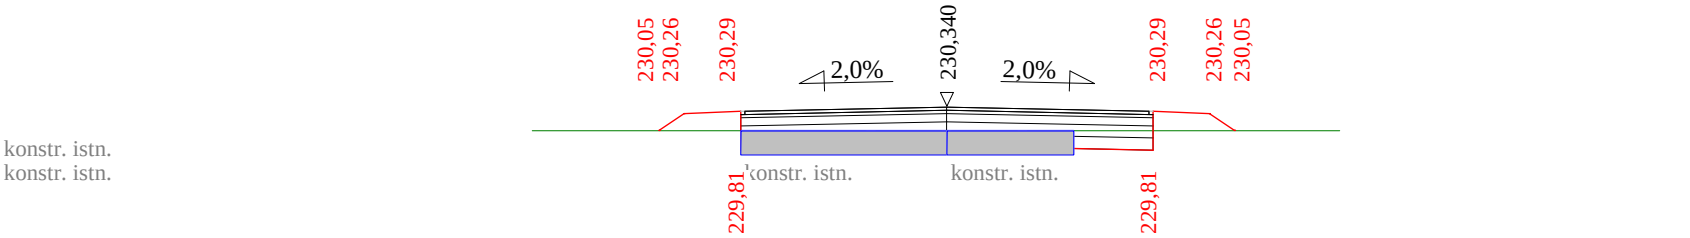

Skala 1:100:100 Lokalizacja: 1 + 050,71 Wykop 0,25 Nasyp 0,31

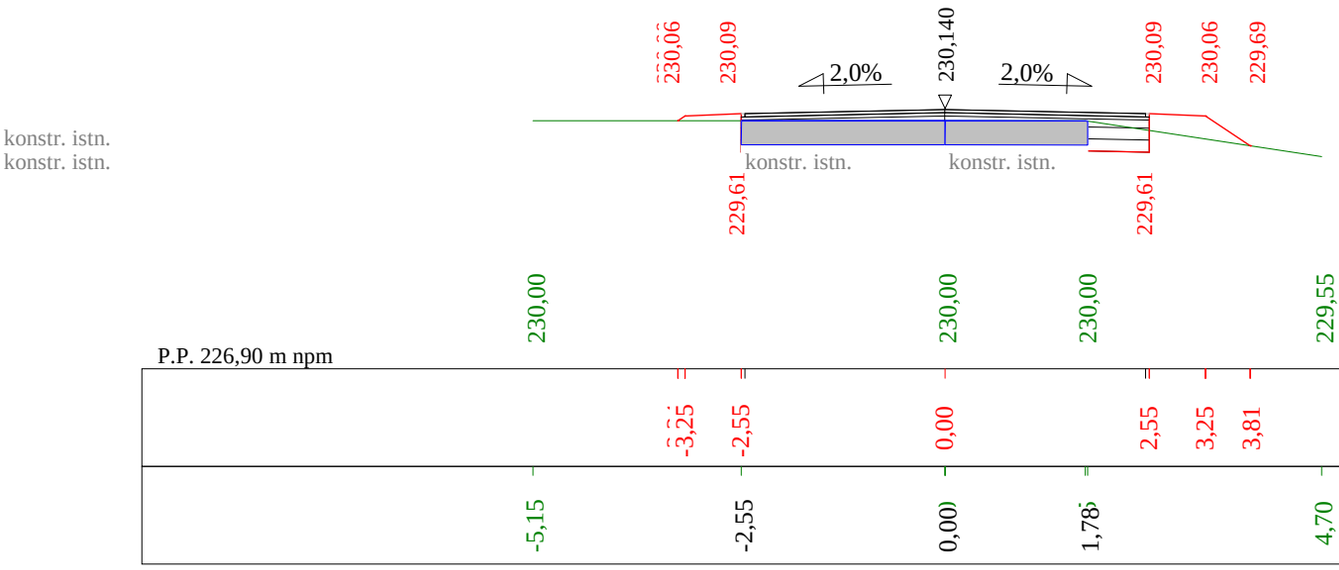

Skala 1:100:100 Lokalizacja: 1 + 104,28 Wykop 0,34 Nasyp 0,12

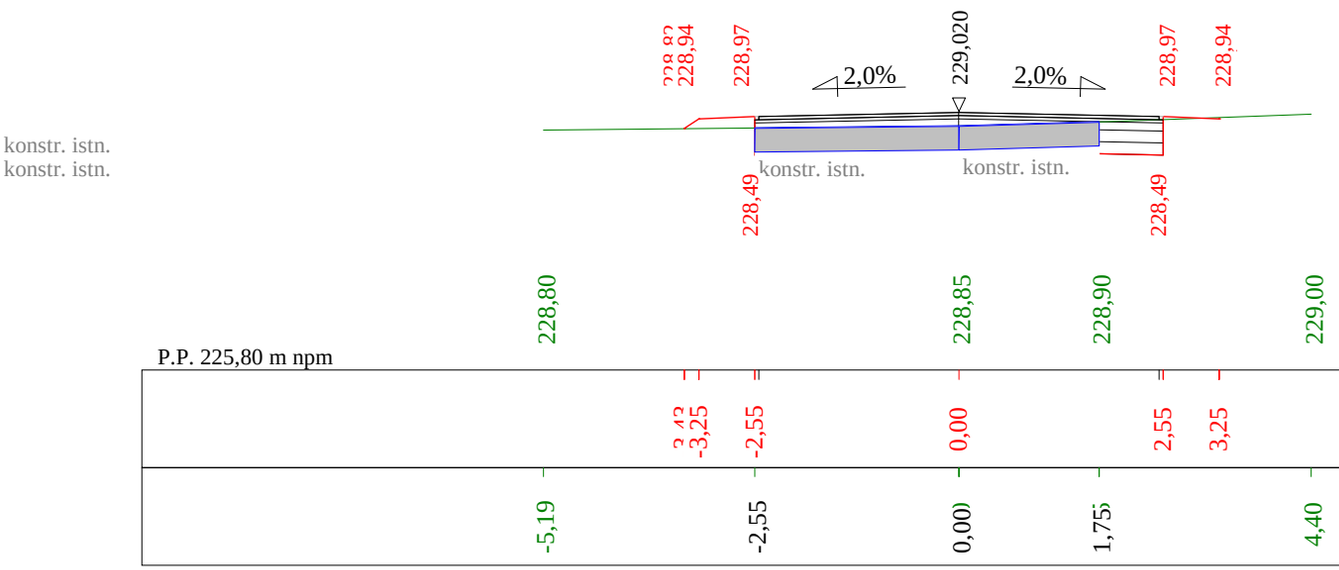

Skala 1:100:100 Lokalizacja: 1 + 142,59 Wykop -0,00 Nasyp 0,21

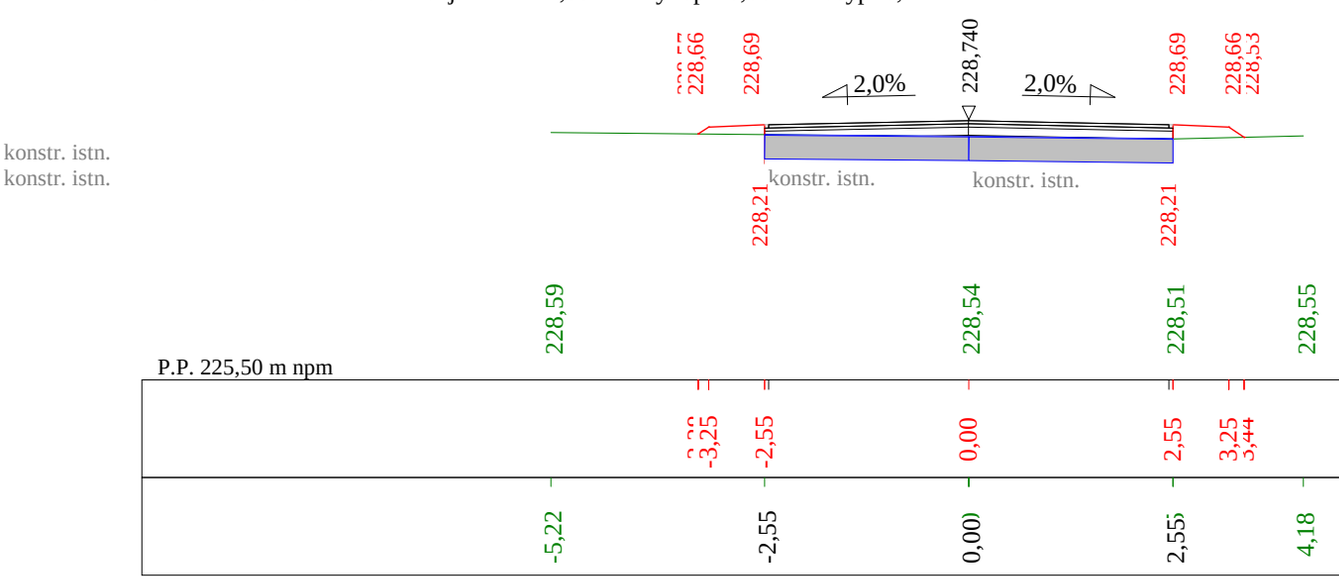

Skala 1:100:100 Lokalizacja: 1 + 173,20 Wykop 0,31 Nasyp 0,34

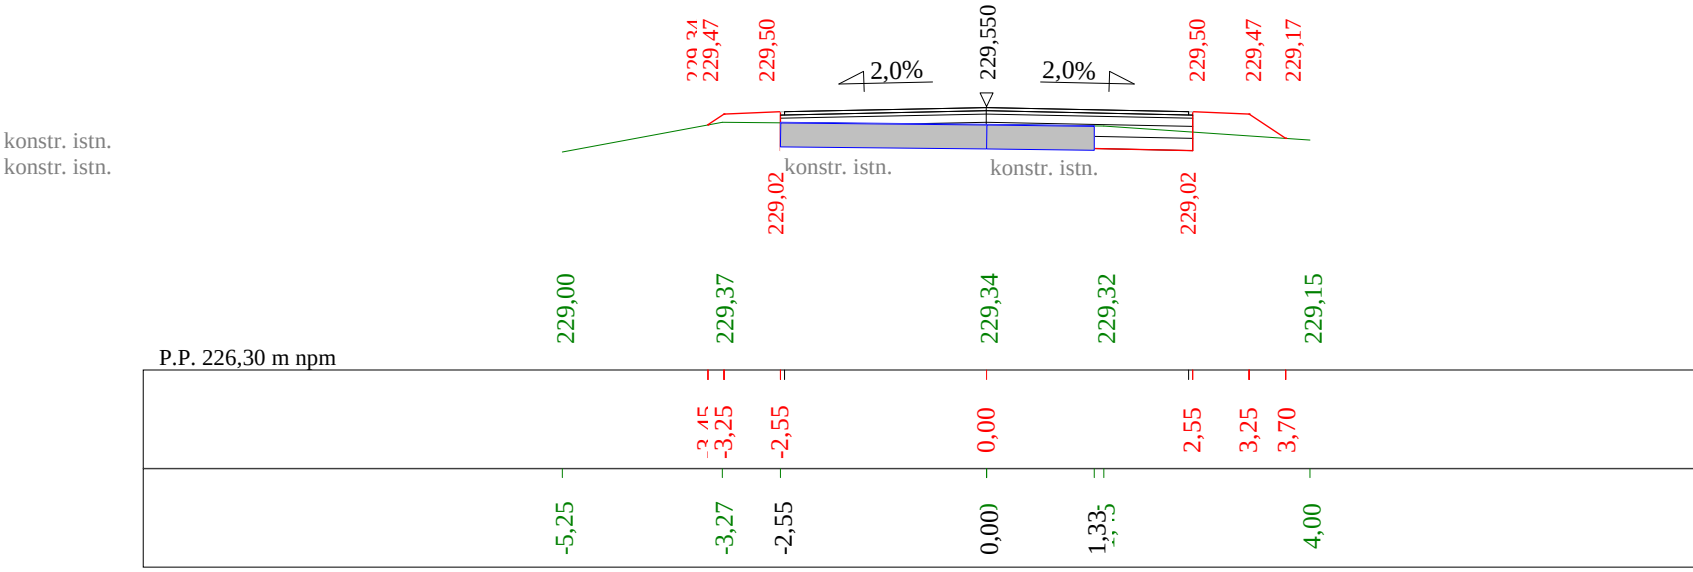

Skala 1:100:100 Lokalizacja: 1 + 192,07 Wykop 0,68 Nasyp 0,01

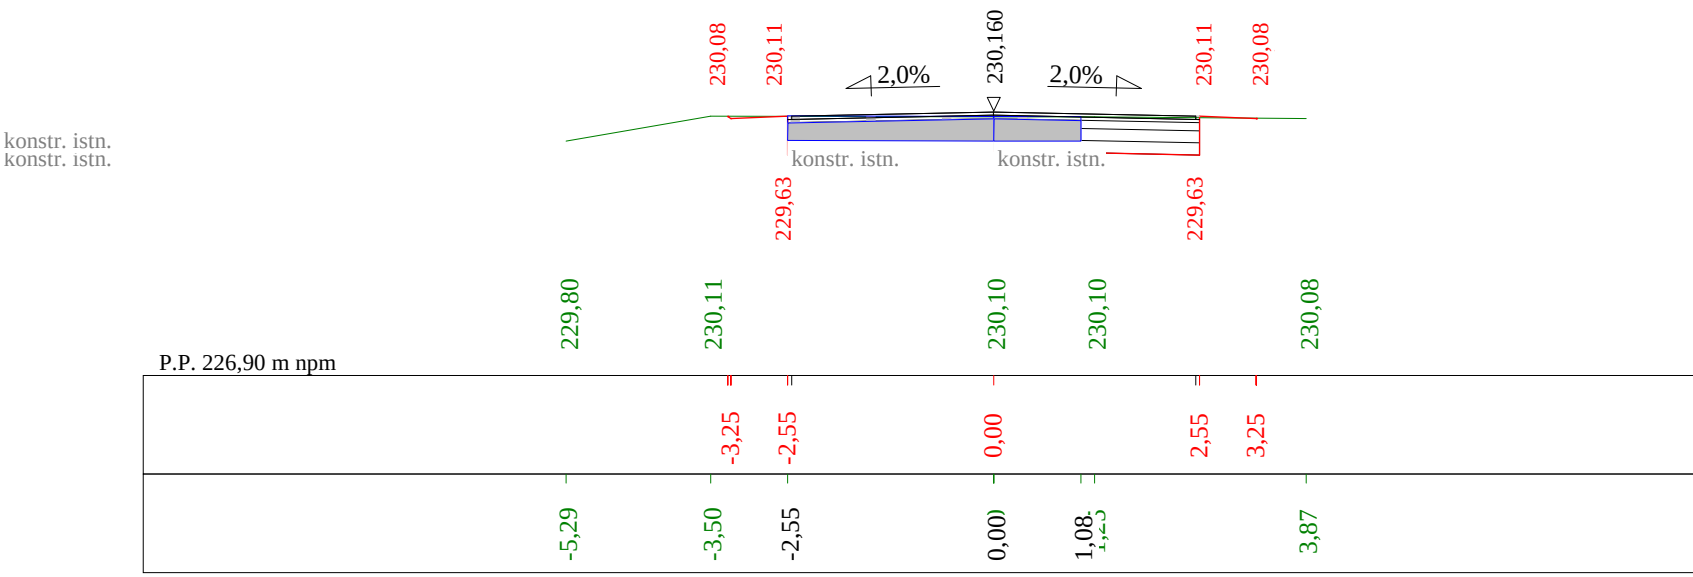

Skala 1:100:100 Lokalizacja: 1 + 208,92 Wykop 0,34 Nasyp 0,16

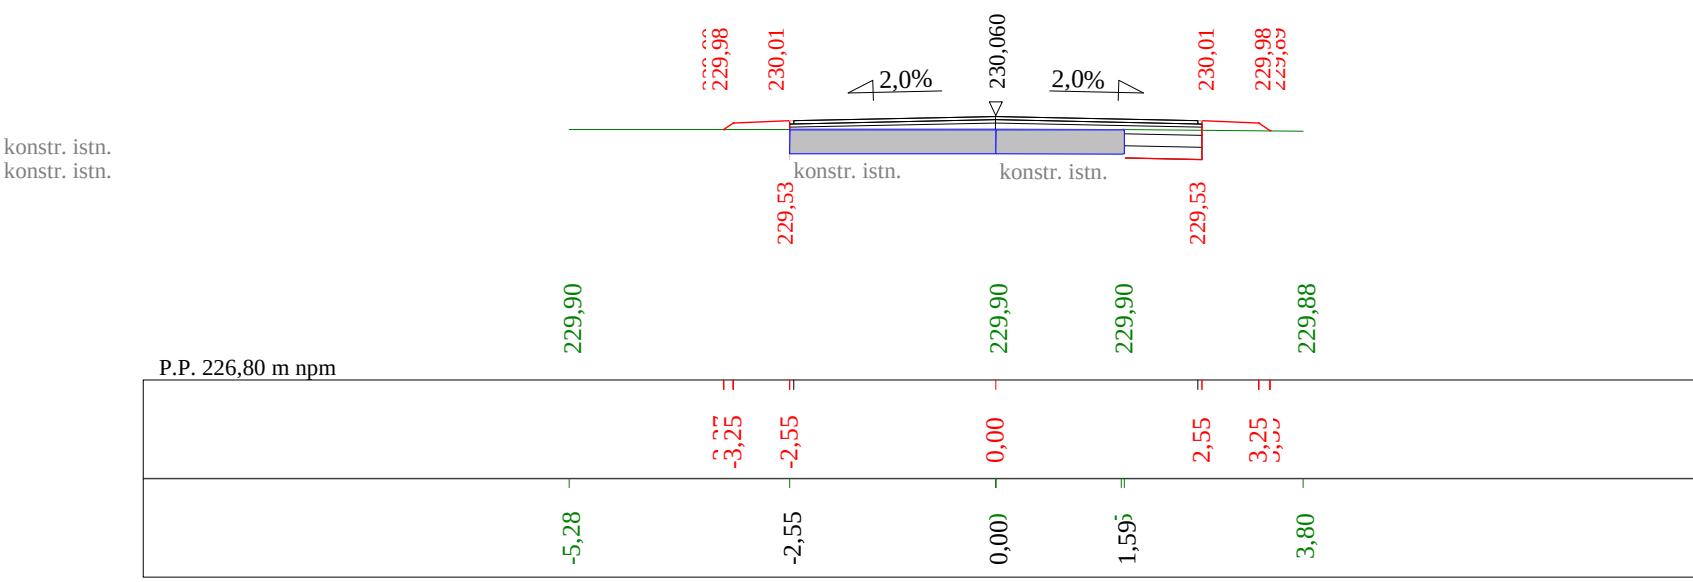

Skala 1:100:100 Lokalizacja: 1 + 219,10 Wykop -0,00 Nasyp 0,00

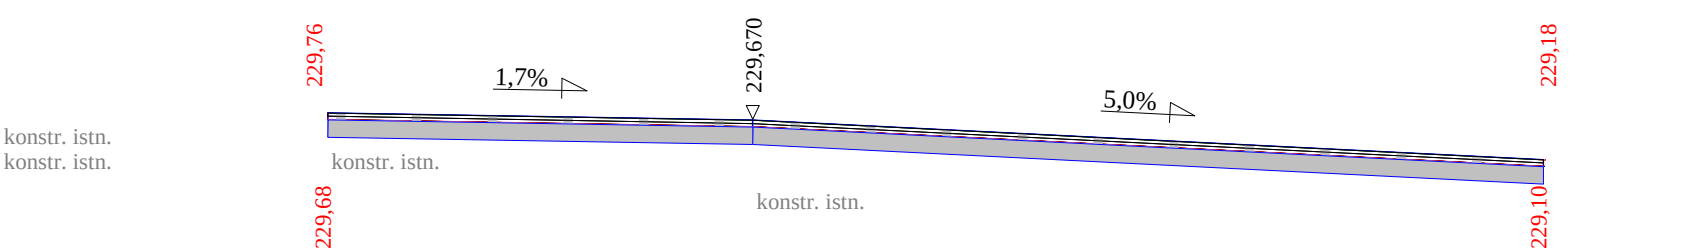

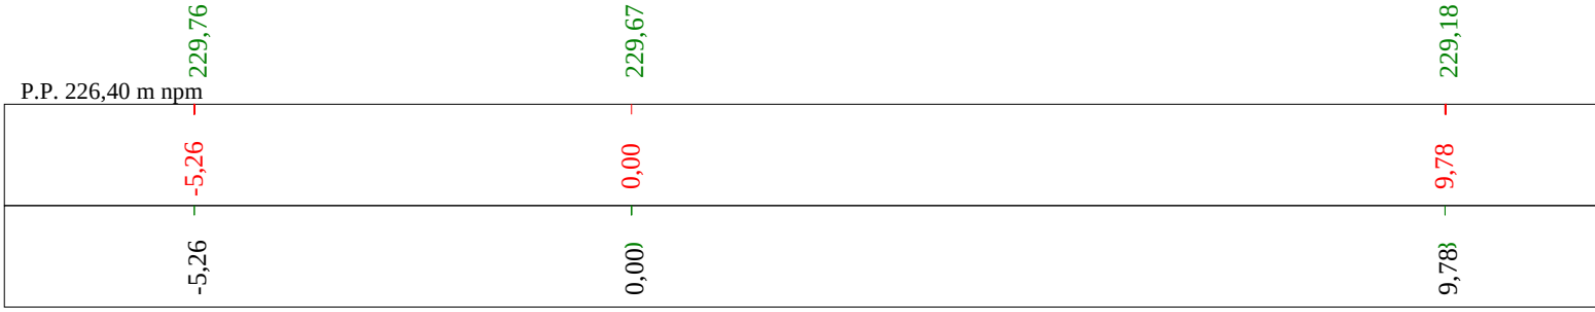

Program Roblin7u - Autor programu: mgr inż. Jarosław Gierba, tel. (085) 742-72-33
Dane wczytano z pliku: G:\77u\Roblin7u\Wymysłów-Kolonia Miłkowska.dan

Wykonawca	Z R I B "BUDROINŻ" - 27-400 Ostrowiec Św, ul. Chełmońskiego 22, tel. (041) 266-57-07			
Inwestor	Burmistrz Miasta i Gminy Kunów ul. Warszawska 45B 27-415 Kunów		Umowa	
Obiekt	Rozbudowa drogi gminnej Nr 001387T Wymysłów-Kolonia Miłkowska			
Nazwa rysunku	Przekroje poprzeczne		Rysunek nr 6	
Opracował		Uprawnienia		Załączników xxx
Projektował	Jerzy Polit	Uprawnienia KL 346/91		Skala 1:100:100
Sprawdził	Adam Sadłowski	Uprawnienia Kl 100/86		Data 27.10.2011 r.