


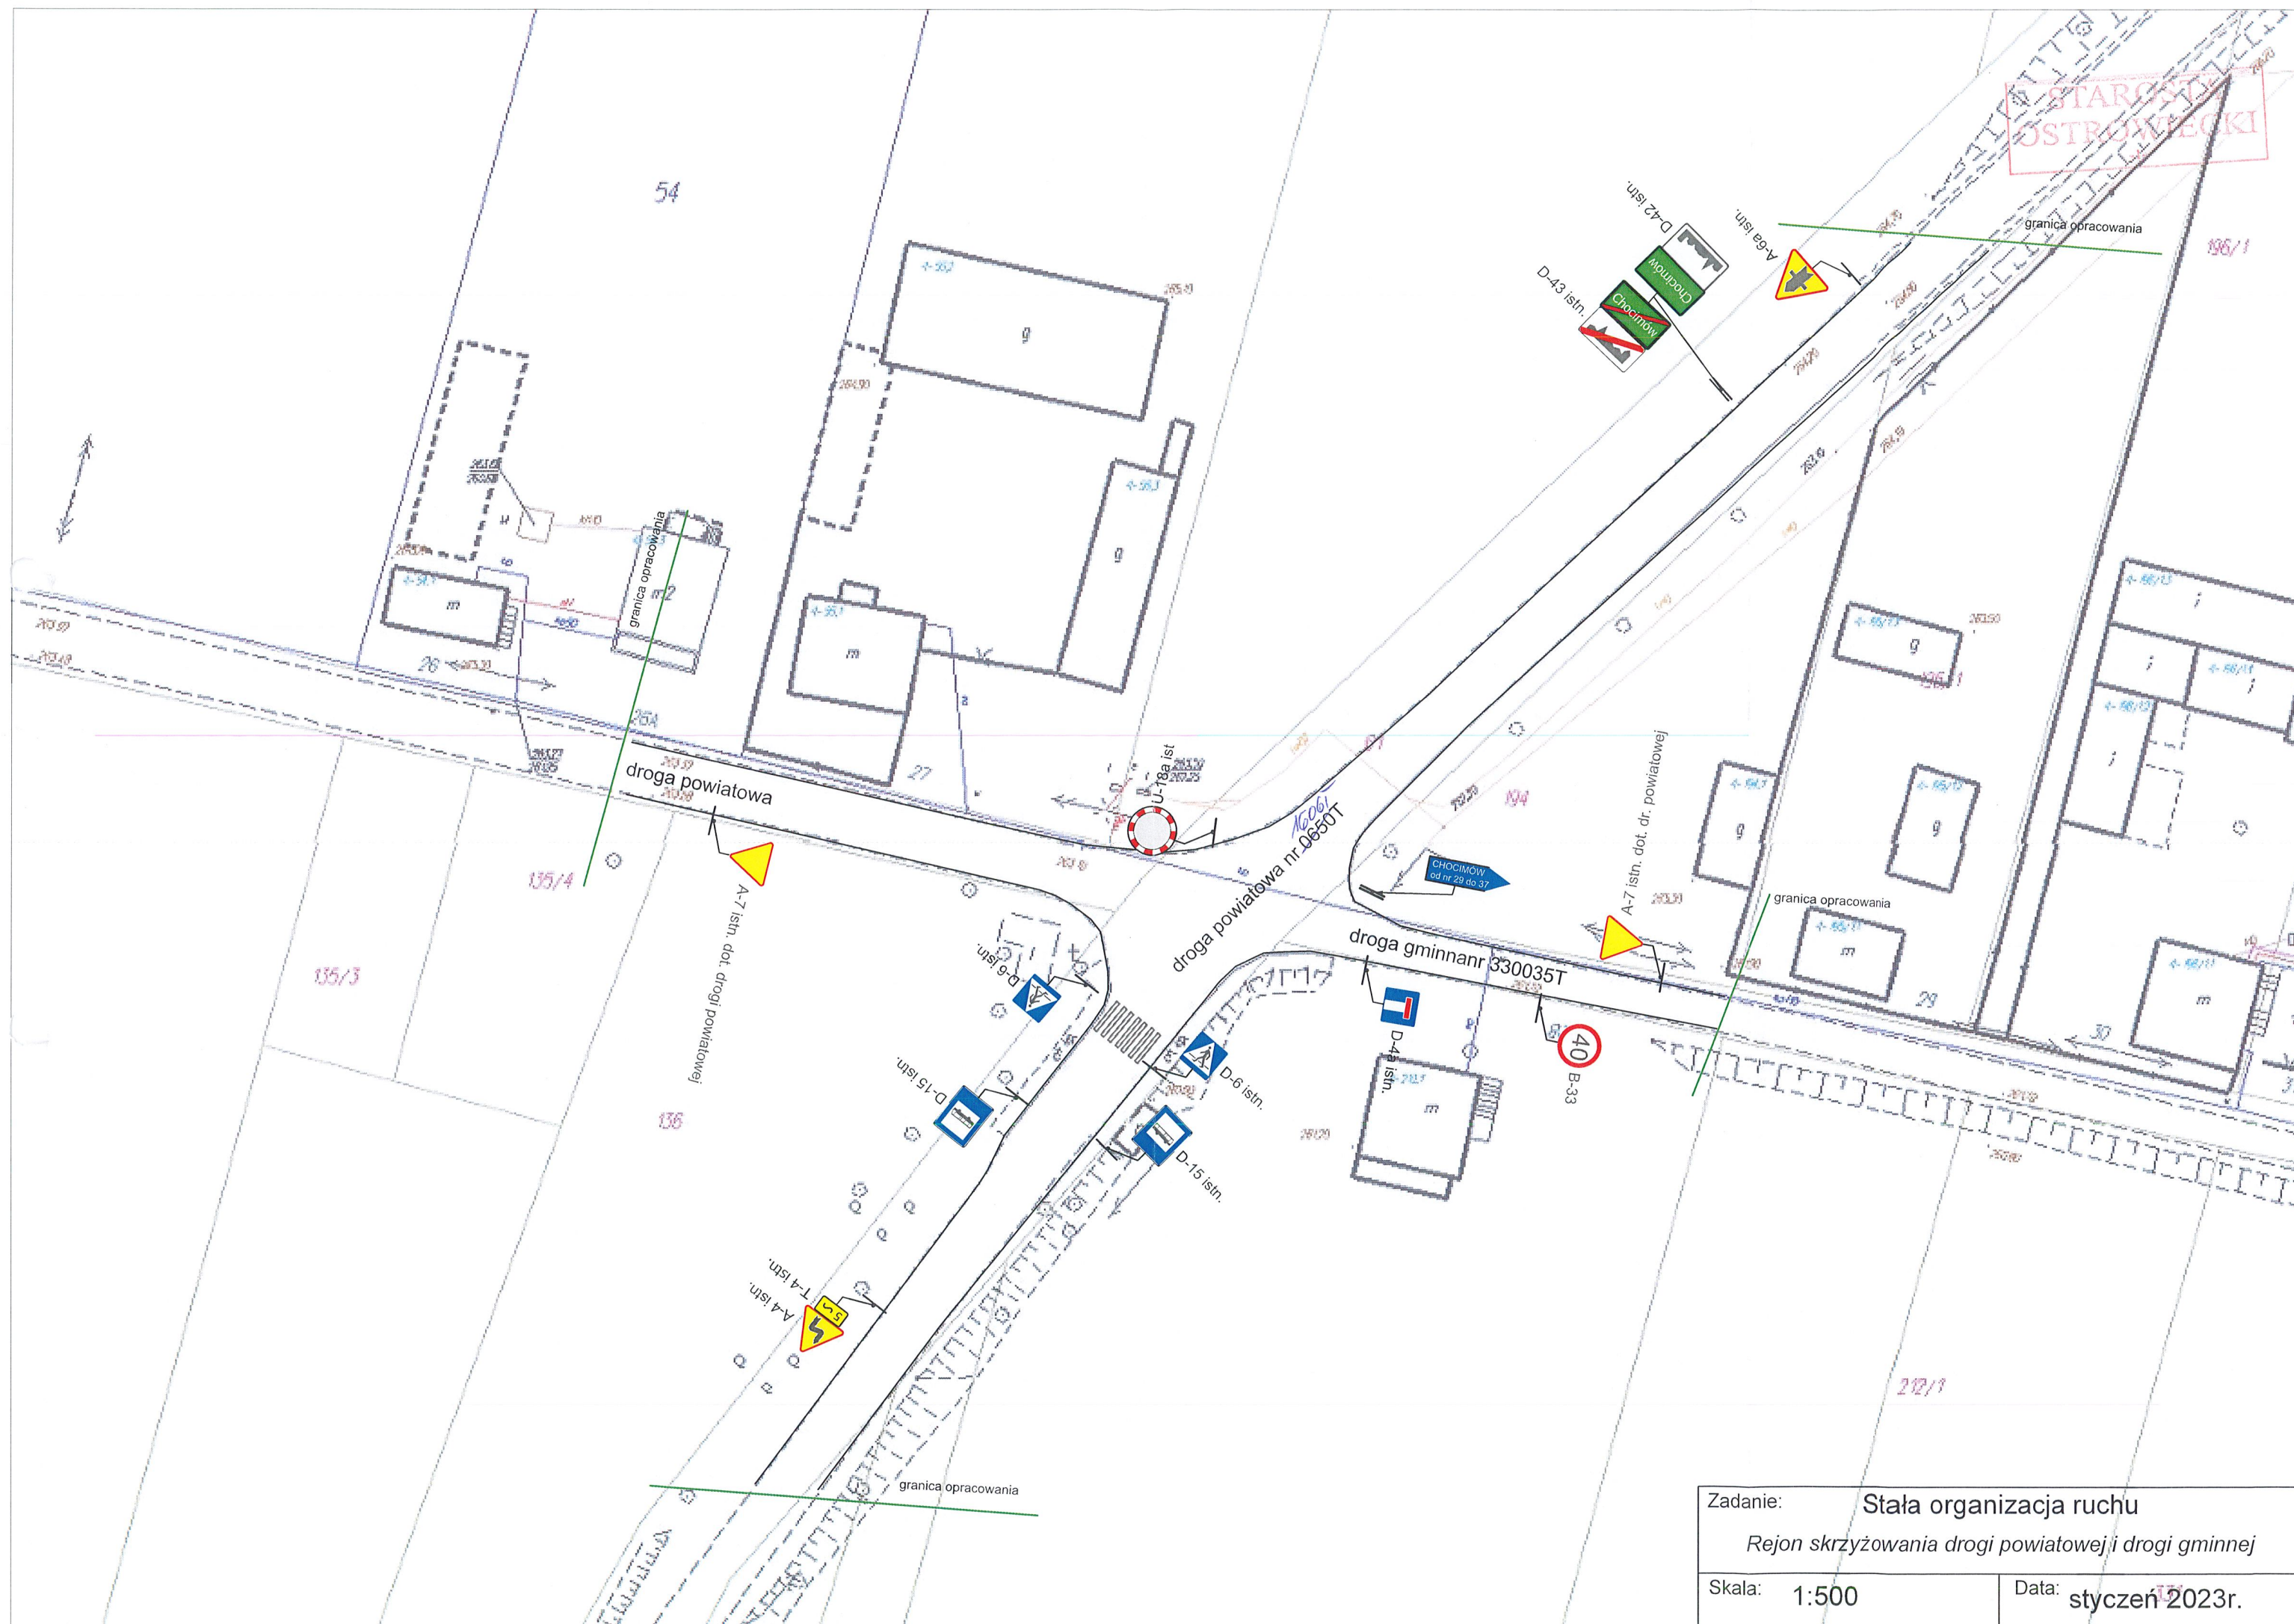

Zadanie:	Stała organizacja ruchu	
	Rejon skrzyżowania drogi powiatowej i drogi gminnej	
Skala:	1:500	Data: styczeń 2023r.

